


Územní plán obce KÁJOV

- detail části LAZEC

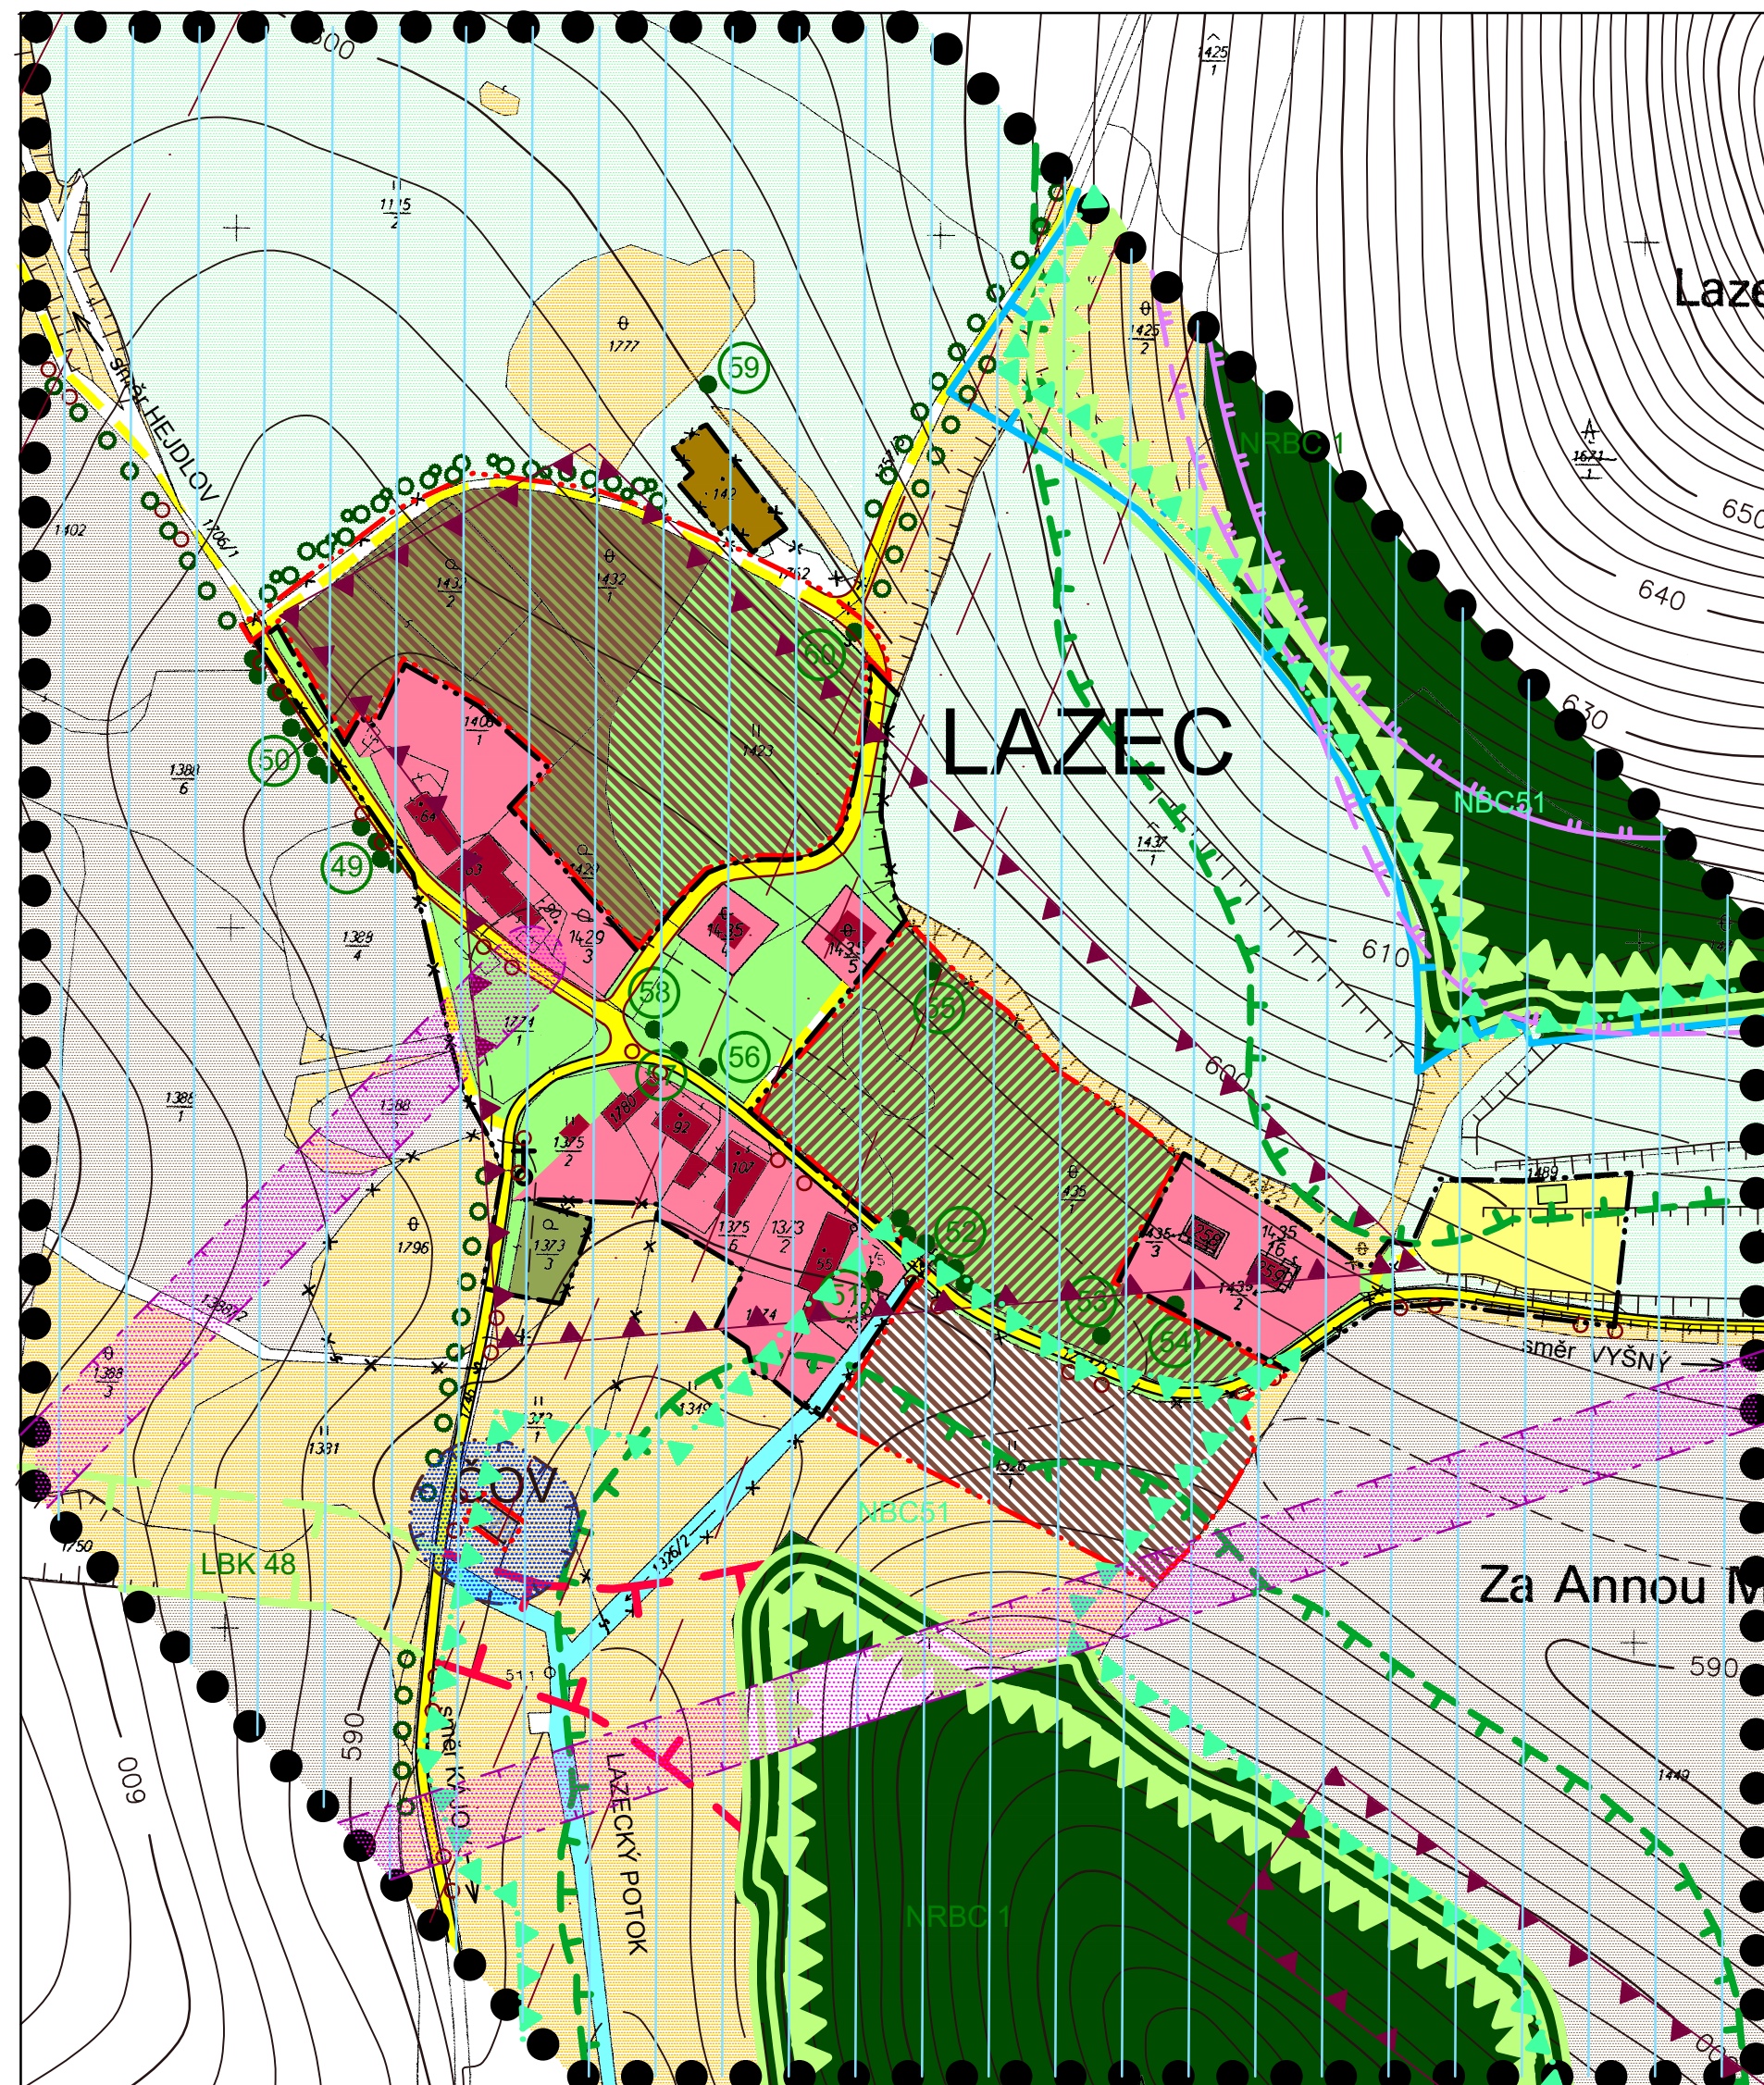

FUNKČNÍ VYUŽITÍ

STAV	NÁVRH	
		PLOCHY BYDLENÍ V RODINNÝCH DOMECH
		PLOCHY SMÍŠENÉ ZÓNY - BYDLENÍ V RODINNÝCH DOMECH A REKREACE
		ZMĚNA PLOCH ZAHRÁDEK NA SMÍŠENOU ZÓNU - BYDLENÍ V RODINNÝCH DOMECH A REKREACE
		ZMĚNA PLOCH VEŘEJNÉ ZELENĚ NA SMÍŠENOU ZÓNU - BYDLENÍ V RODINNÝCH DOMECH A REKREACE
		ZMĚNA PLOCH VEŘEJNÉ ZELENĚ NA SMÍŠENOU ZÓNU - BYDLENÍ V RODINNÝCH DOMECH A OBČANSKÉHO VYBAVENÍ
		PLOCHY ZEMĚDĚLSKÉ VÝROBY
		PLOCHY REKREACE
		PLOCHY ZAHRÁDEK
		PLOCHY TECHNICKÉHO VYBAVENÍ
		PLOCHY VEŘEJNÉ ZELENĚ
		VODNÍ PLOCHY A TOKY
		PLOCHY URČENÉ PRO PLNĚNÍ FUNKCE LESA
		ORNÁ PŮDA
		KULTURNÍ A TRAVNÍ POROSTY
		PŘÍRODĚ BLÍZKÉ POROSTY
		POPIS VÝZNAMNÉ ZELENĚ
		PLOCHY SPECIFICKÉ
		VYSOKÁ ZELEŇ
		BOŽÍ MUKA A KAPLE
		ZVÝRAZNĚNÁ ČÁST FUNKČNÍ PLOCHY OZNAČUJE PRO ORIENTACI PLOCHU ZASTAVĚNOU STÁVAJÍCIMI OBJEKTY

DOPRAVNÍ ŘEŠENÍ

STAV	NÁVRH	
		MÍSTNÍ KOMUNIKACE - ZPEVNĚNÝ POVRCH
		MÍSTNÍ KOMUNIKACE - NEZPEVNĚNÝ POVRCH
		CYKLOTURISTICKÉ TRASY

OCHRANNÁ PÁSMA A VYMEZUJÍCÍ HRANICE

	HRANICE ÚZEMÍ ŘEŠENÉHO V DETAILU
	HRANICE SOUČASNĚ ZASTAVĚNÉHO ÚZEMÍ
	HRANICE ZASTAVITELNÉHO ÚZEMÍ
	OCHRANNÉ PÁSMA PLOCHY URČENÉ PRO PLNĚNÍ FUNKCE LESA
	OCHRANNÉ PÁSMA EL. VEDENÍ
	OCHRANNÉ PÁSMA ČOV NÁVRH
	JÁDROVÁ ZÓNA BIOCENTRA VYŠŠÍHO ŘÁDU
	NADREGIONÁLNÍ BIOCENTRUM
	LBK 48
	LBK 48
	NBC 51
	NADREGIONÁLNÍ BIOCENTRUM - AZÚR
	I. ZÓNA CHKO NÁVRH
	II. ZÓNA CHKO NÁVRH
	III. ZÓNA CHKO
	RADIORELÉOVÁ TRASA
	ARCHEOLOGICKÁ NALEZIŠTĚ

ÚPLNÉ ZNĚNÍ ÚPO KÁJOV PO ZMĚNĚ Č. 9

DETAIL HLAVNÍHO VÝKRESU		
PROJEKTOVÝ ATELIER AD s.r.o. ING. ARCH. JAROSLAV DANĚK		RAZÍTKO A PODPIS:
HUSOVA 4, Č. BUDĚJOVICE, 370 01, TEL. 387 311 238, 605 277 998 www.atelierad.cz, atelierad@atelierad.cz, IČ 25194771, DIČ CZ25194771		
ZPRACOVATEL: ING. ARCH. JAROSLAV DANĚK		
KRESLIL: ING. TEREZA LOUŽENSKÁ		
ČÍSLO ZAKÁZKY: 22/2018	ČÍSLO VÝKRESU:	ČÍSLO PARE:
DATUM: LISTOPAD 2018	5.1	1
MĚŘÍTKO: 1 : 2000		
ZÁZNAM O ÚČINNOSTI		
SPRÁVNÍ ORGÁN, KTERÝ POSLEDNÍ ZMĚNU ÚP VYDAL:	ZASTUPITELSTVO OBCE KÁJOV	
POŘADOVÉ ČÍSLO POSLEDNÍ ZMĚNY ÚP:	9.	
DATUM NABYTÍ ÚČINNOSTI POSLEDNÍ ZMĚNY ÚP:		
JMÉNO A PRŮMENÍ, FUNKCE A PODPIS OPRAVNĚNÉ ÚŘEDNÍ OSOBY PORIZOVATELE, OTISK ÚŘEDNÍHO RAZÍTKA:		
Bohumil Šíp starosta obce		
Ing. arch. Jindřiška Kupcová osoba zajišťující splnění kvalifikačních požadavků		

