


Staré Dobrkovice

Na záhumenkách

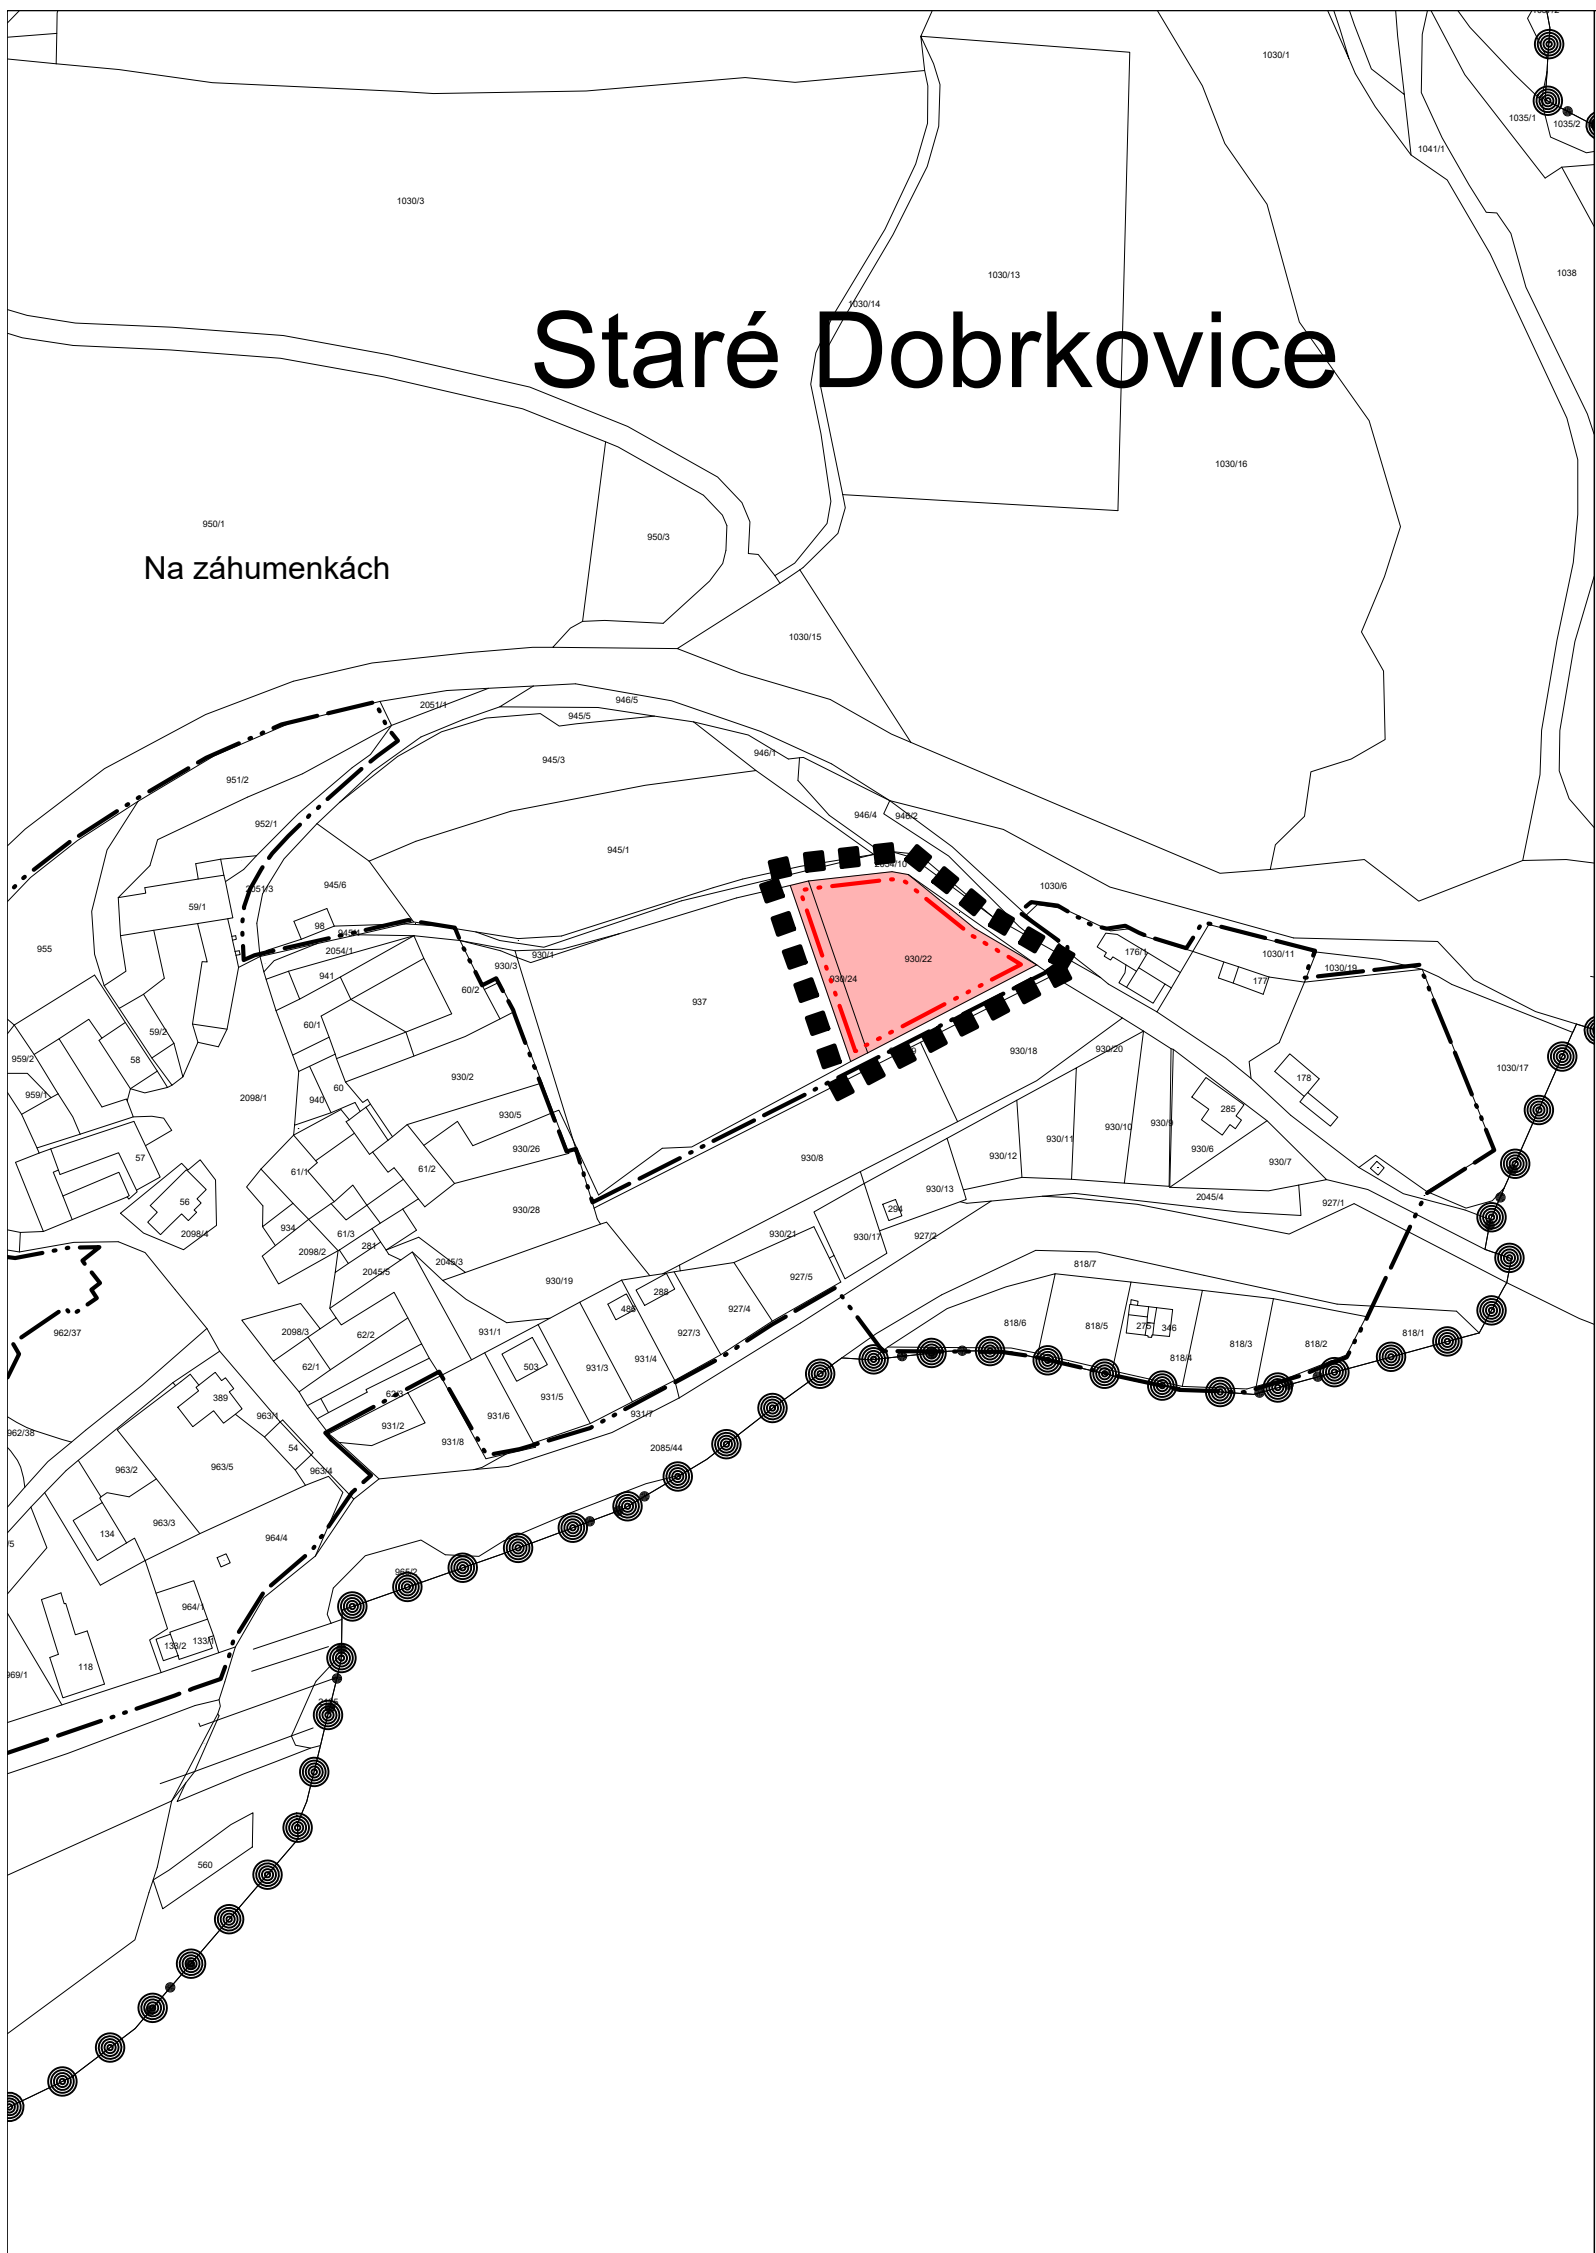

ZMĚNA Č. 14 ÚPO KÁJOV


VYMEZUJÍCÍ HRANICE A LIMITY VYUŽITÍ ÚZEMÍ

-  HRANICE SPRÁVNÍHO ÚZEMÍ OBCE
-  HRANICE KATASTRÁLNÍHO ÚZEMÍ
-  HRANICE ÚZEMÍ ŘEŠENÉHO ZMĚNOU
-  HRANICE ZASTAVĚNÉHO ÚZEMÍ
-  HRANICE ZASTAVITELNÝCH PLOCH
-  VYMEZENÍ ZASTAVITELNÝCH PLOCH

PŘÍLOHA Č. 2 OOP - ODŮVODNĚNÍ ZMĚNY Č. 14 ÚPO

ZMĚNA Č. 14 ÚPO KÁJOV

VÝROKOVÁ ČÁST ZMĚNY Č. 14 ÚPO

VÝKRES		VÝKRES ZÁKLADNÍHO ČLENĚNÍ ÚZEMÍ	
ČÍSLO ZAKÁZKY	69/2021	Projektový ateliér AD s.r.o. Ing. arch. Jaroslav Daněk  Husova 4, Č. Budějovice, 370 01, tel. 387 311 238 IČ 25194771, DIČ CZ25194771, mobil 605 277 998	
MĚŘÍTKO	1 : 2 000		
DATUM	ČERVEN 2022		
KRESLIL		ING. TEREZA LOUŽENSKÁ	
ČÍSLO VÝKRESU	1B	ČÍSLO PARÉ	1

ZÁZNAM O ÚČINNOSTI

DATUM NABYTÍ ÚČINNOSTI ZMĚNY		
POŘIZOVATEL		SPRÁVNÍ ORGÁN, KTERÝ ZMĚNU Č. 14 ÚPO VYDAL
OBECNÍ ÚŘAD KÁJOV ING. ARCH. JINDŘÍŠKA KUPCOVÁ oprávněná osoba pořizovatele		ZASTUPITELSTVO OBCE KÁJOV
RAZÍTKO A PODPIS:		RAZÍTKO A PODPIS:

