


Staré Dobrkovice

Na záhumenkách

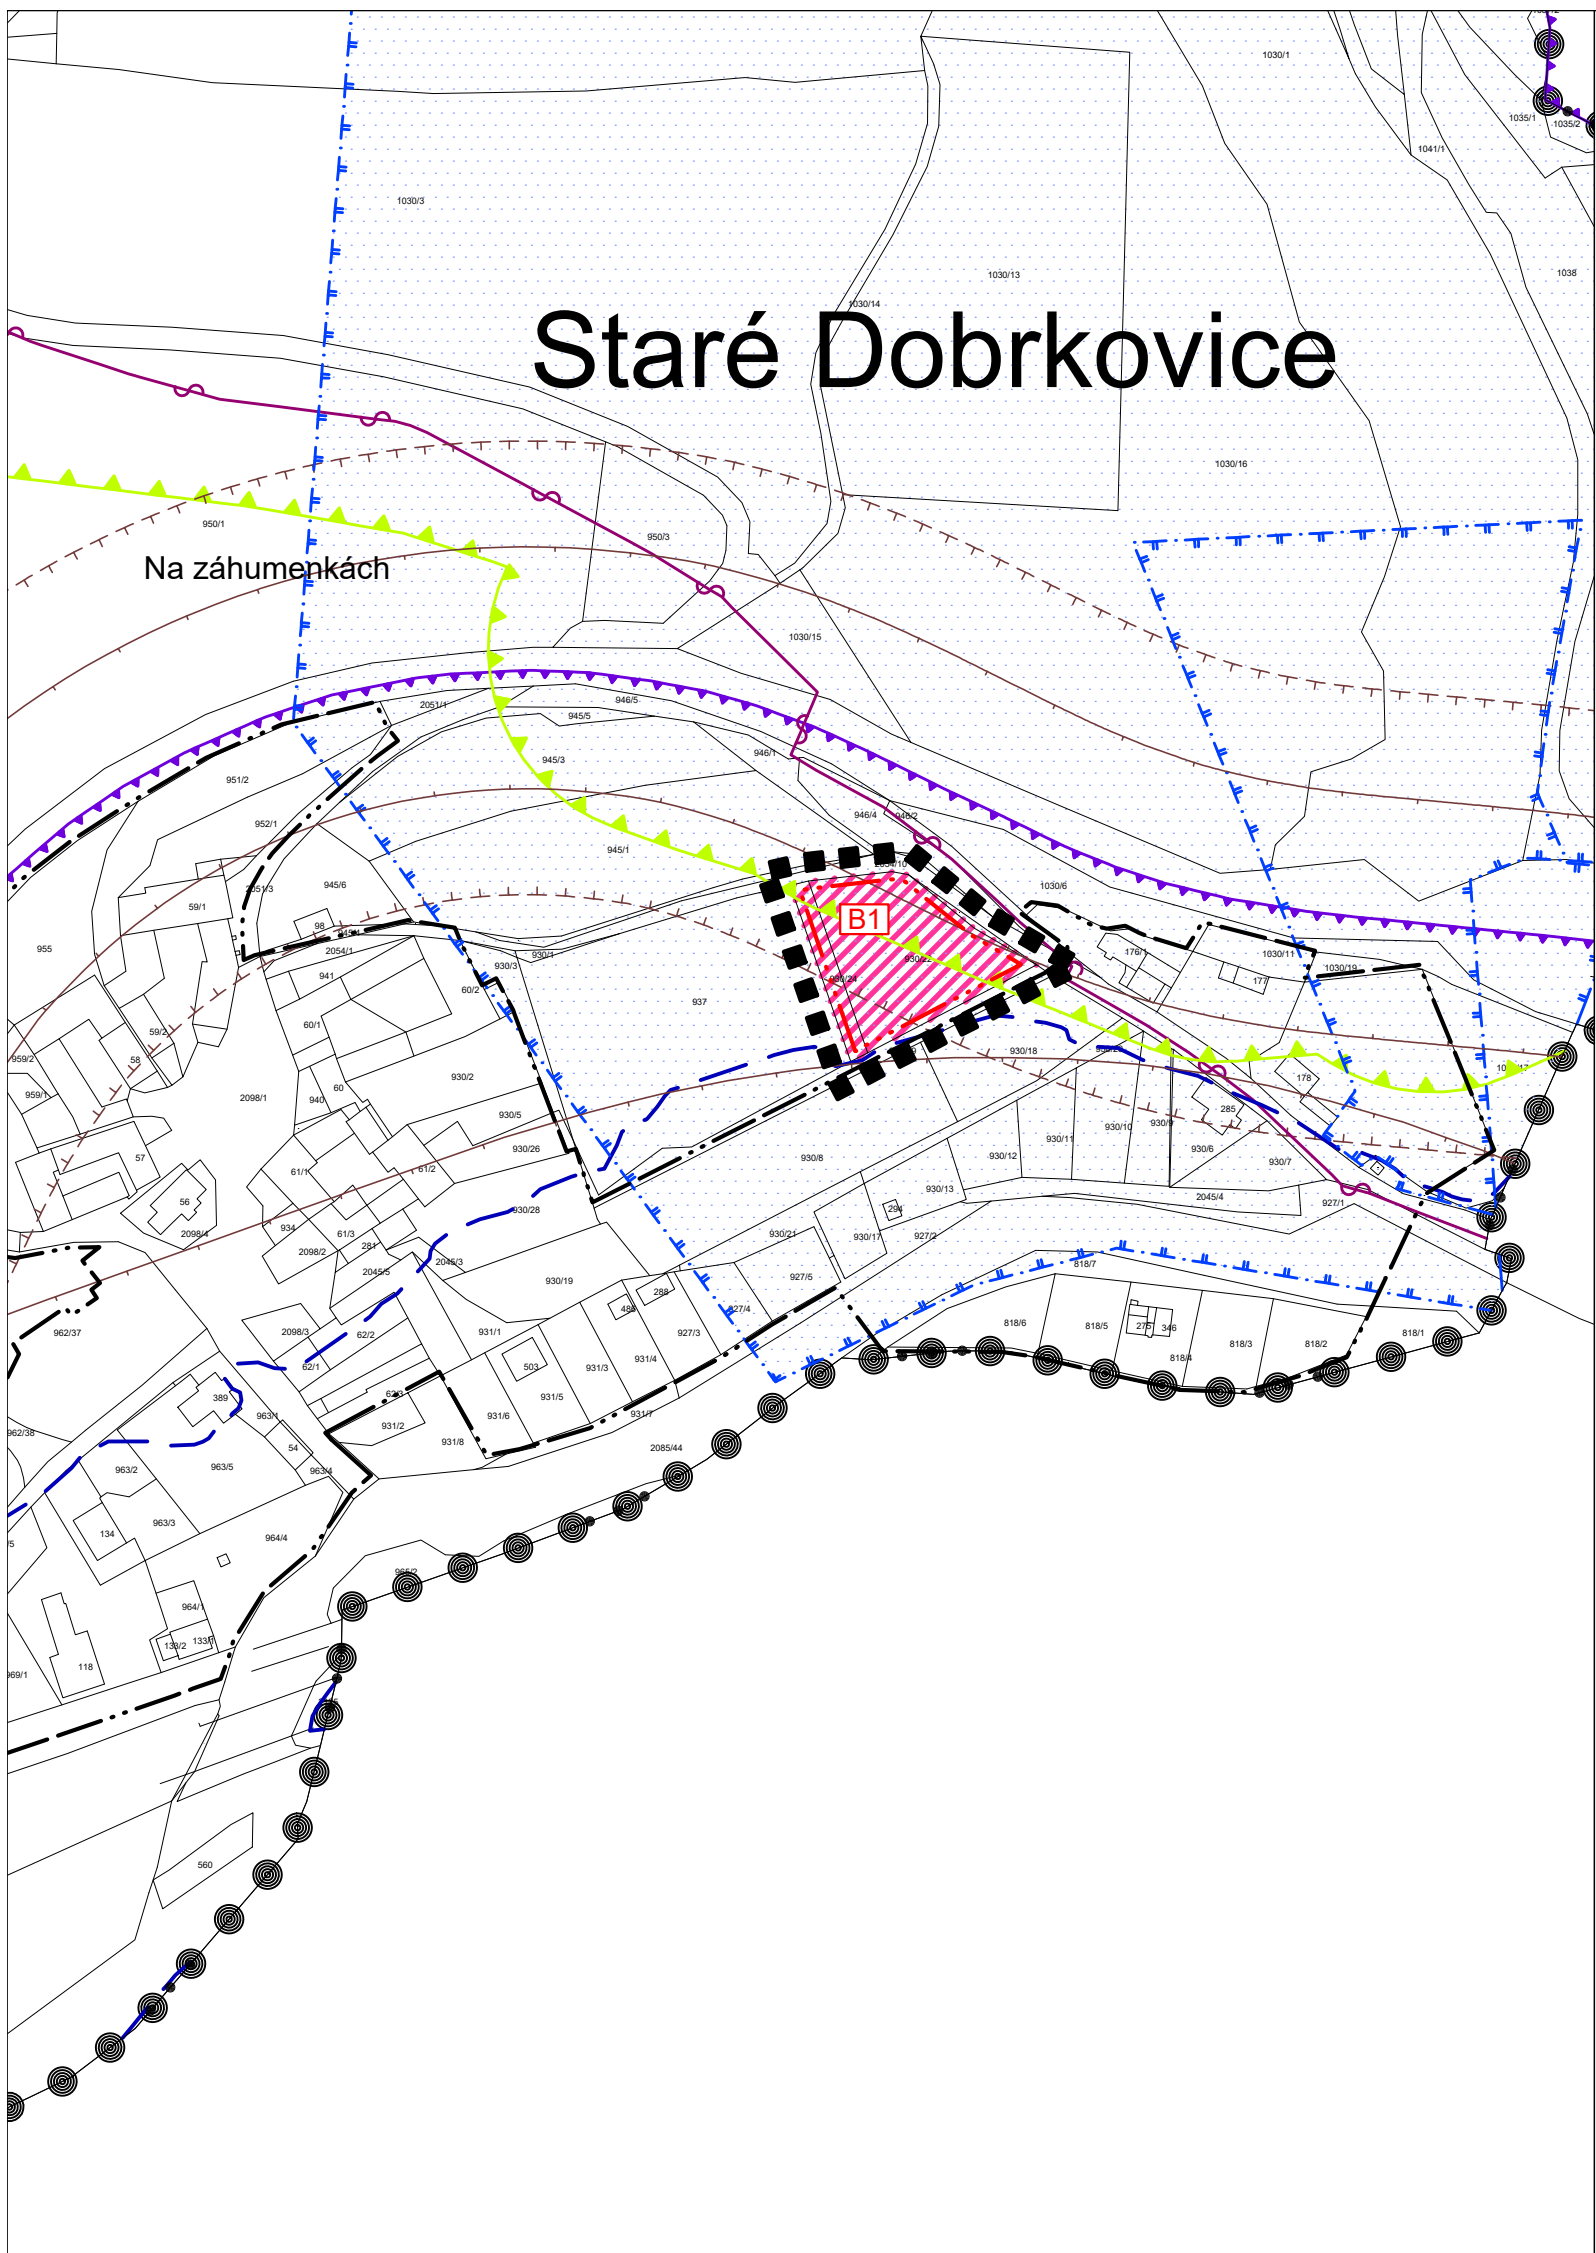

ZMĚNA Č. 14 ÚPO KÁJOV

PLOCHY S ROZDÍLNÝM ZPŮSOBEM VYUŽITÍ

PLOCHY ZMĚN



PLOCHA BYDLENÍ

VYMEZUJÍCÍ HRANICE A LIMITY VYUŽITÍ ÚZEMÍ

- HRANICE SPRÁVNÍHO ÚZEMÍ OBCE
- HRANICE KATASTRÁLNÍHO ÚZEMÍ
- HRANICE ÚZEMÍ ŘEŠENÉHO ZMĚNOU
- HRANICE ZASTAVĚNÉHO ÚZEMÍ
- HRANICE ZASTAVITELNÝCH PLOCH
- HRANICE ZÁPLAVOVÉHO ÚZEMÍ Q100
- OCHRANNÉ PÁSMO VODNÍHO ZDROJE II. STUPNĚ
- OCHRANNÉ PÁSMO ZVLÁŠTĚ CHRÁNĚNÝCH ÚZEMÍ
- OCHRANNÉ PÁSMO PAMÁTKOVÉ REZERVACE
- HLUKOVÁ ISOFONA 50dB
- OCHRANNÉ PÁSMO DOPRAVNÍCH TRAS
- TELEKOMUNIKAČNÍ KABEL

ŘEŠENÁ LOKALITA LEŽÍ UVNITŘ OCHRANNÉHO PÁSMO RADIOLOKAČNÍHO PROSTŘEDKU ČESKÉ BUDĚJOVICE, KRAJINNÉ PAMÁTKOVÉ ZÓNY (NÁVRH)
CELÉ SPRÁVNÍ ÚZEMÍ JE ZÁJMOVÝM ÚZEMÍM MINISTERSTVA OBRANY Z HLEDISKA POVOLOVÁNÍ VYJMENOVANÝCH DRUHŮ STAVEB.

PŘÍLOHA Č. 2 OOP - ODŮVODNĚNÍ ZMĚNY Č. 14 ÚPO

ZMĚNA Č. 14 ÚPO KÁJOV

ODŮVODNĚNÍ ZMĚNY Č. 14 ÚPO

| | | | |
|---------------|-------------|--|----------|
| VÝKRES | | KOORDINAČNÍ VÝKRES | |
| ČÍSLO ZAKÁZKY | 69/2021 | Projektový ateliér AD s.r.o. Ing. arch. Jaroslav Daněk  Husova 4, Č. Budějovice, 370 01, tel. 387 311 238 IČ 25194771, DIČ CZ25194771, mobil 605 277 998 | |
| MĚŘÍTKO | 1 : 2 000 | | |
| DATUM | ČERVEN 2022 | | |
| KRESLIL | | ING. TEREZA LOUŽENSKÁ | |
| ČÍSLO VÝKRESU | 3B | ČÍSLO PARÉ | 1 |

ZÁZNAM O ÚČINNOSTI

| | | |
|---|--|--|
| DATUM NABYTÍ ÚČINNOSTI ZMĚNY | | |
| POŘIZOVATEL | | SPRÁVNÍ ORGÁN, KTERÝ ZMĚNU Č. 14 ÚPO VYDAL |
| OBECNÍ ÚŘAD KÁJOV ING. ARCH. JINDŘIŠKA KUPCOVÁ oprávněná osoba pořizovatele | | ZASTUPITELSTVO OBCE KÁJOV |
| RAZÍTKO A PODPIS: | | RAZÍTKO A PODPIS: |

