


Územní plán obce KÁJOV

- detail části LAZEC

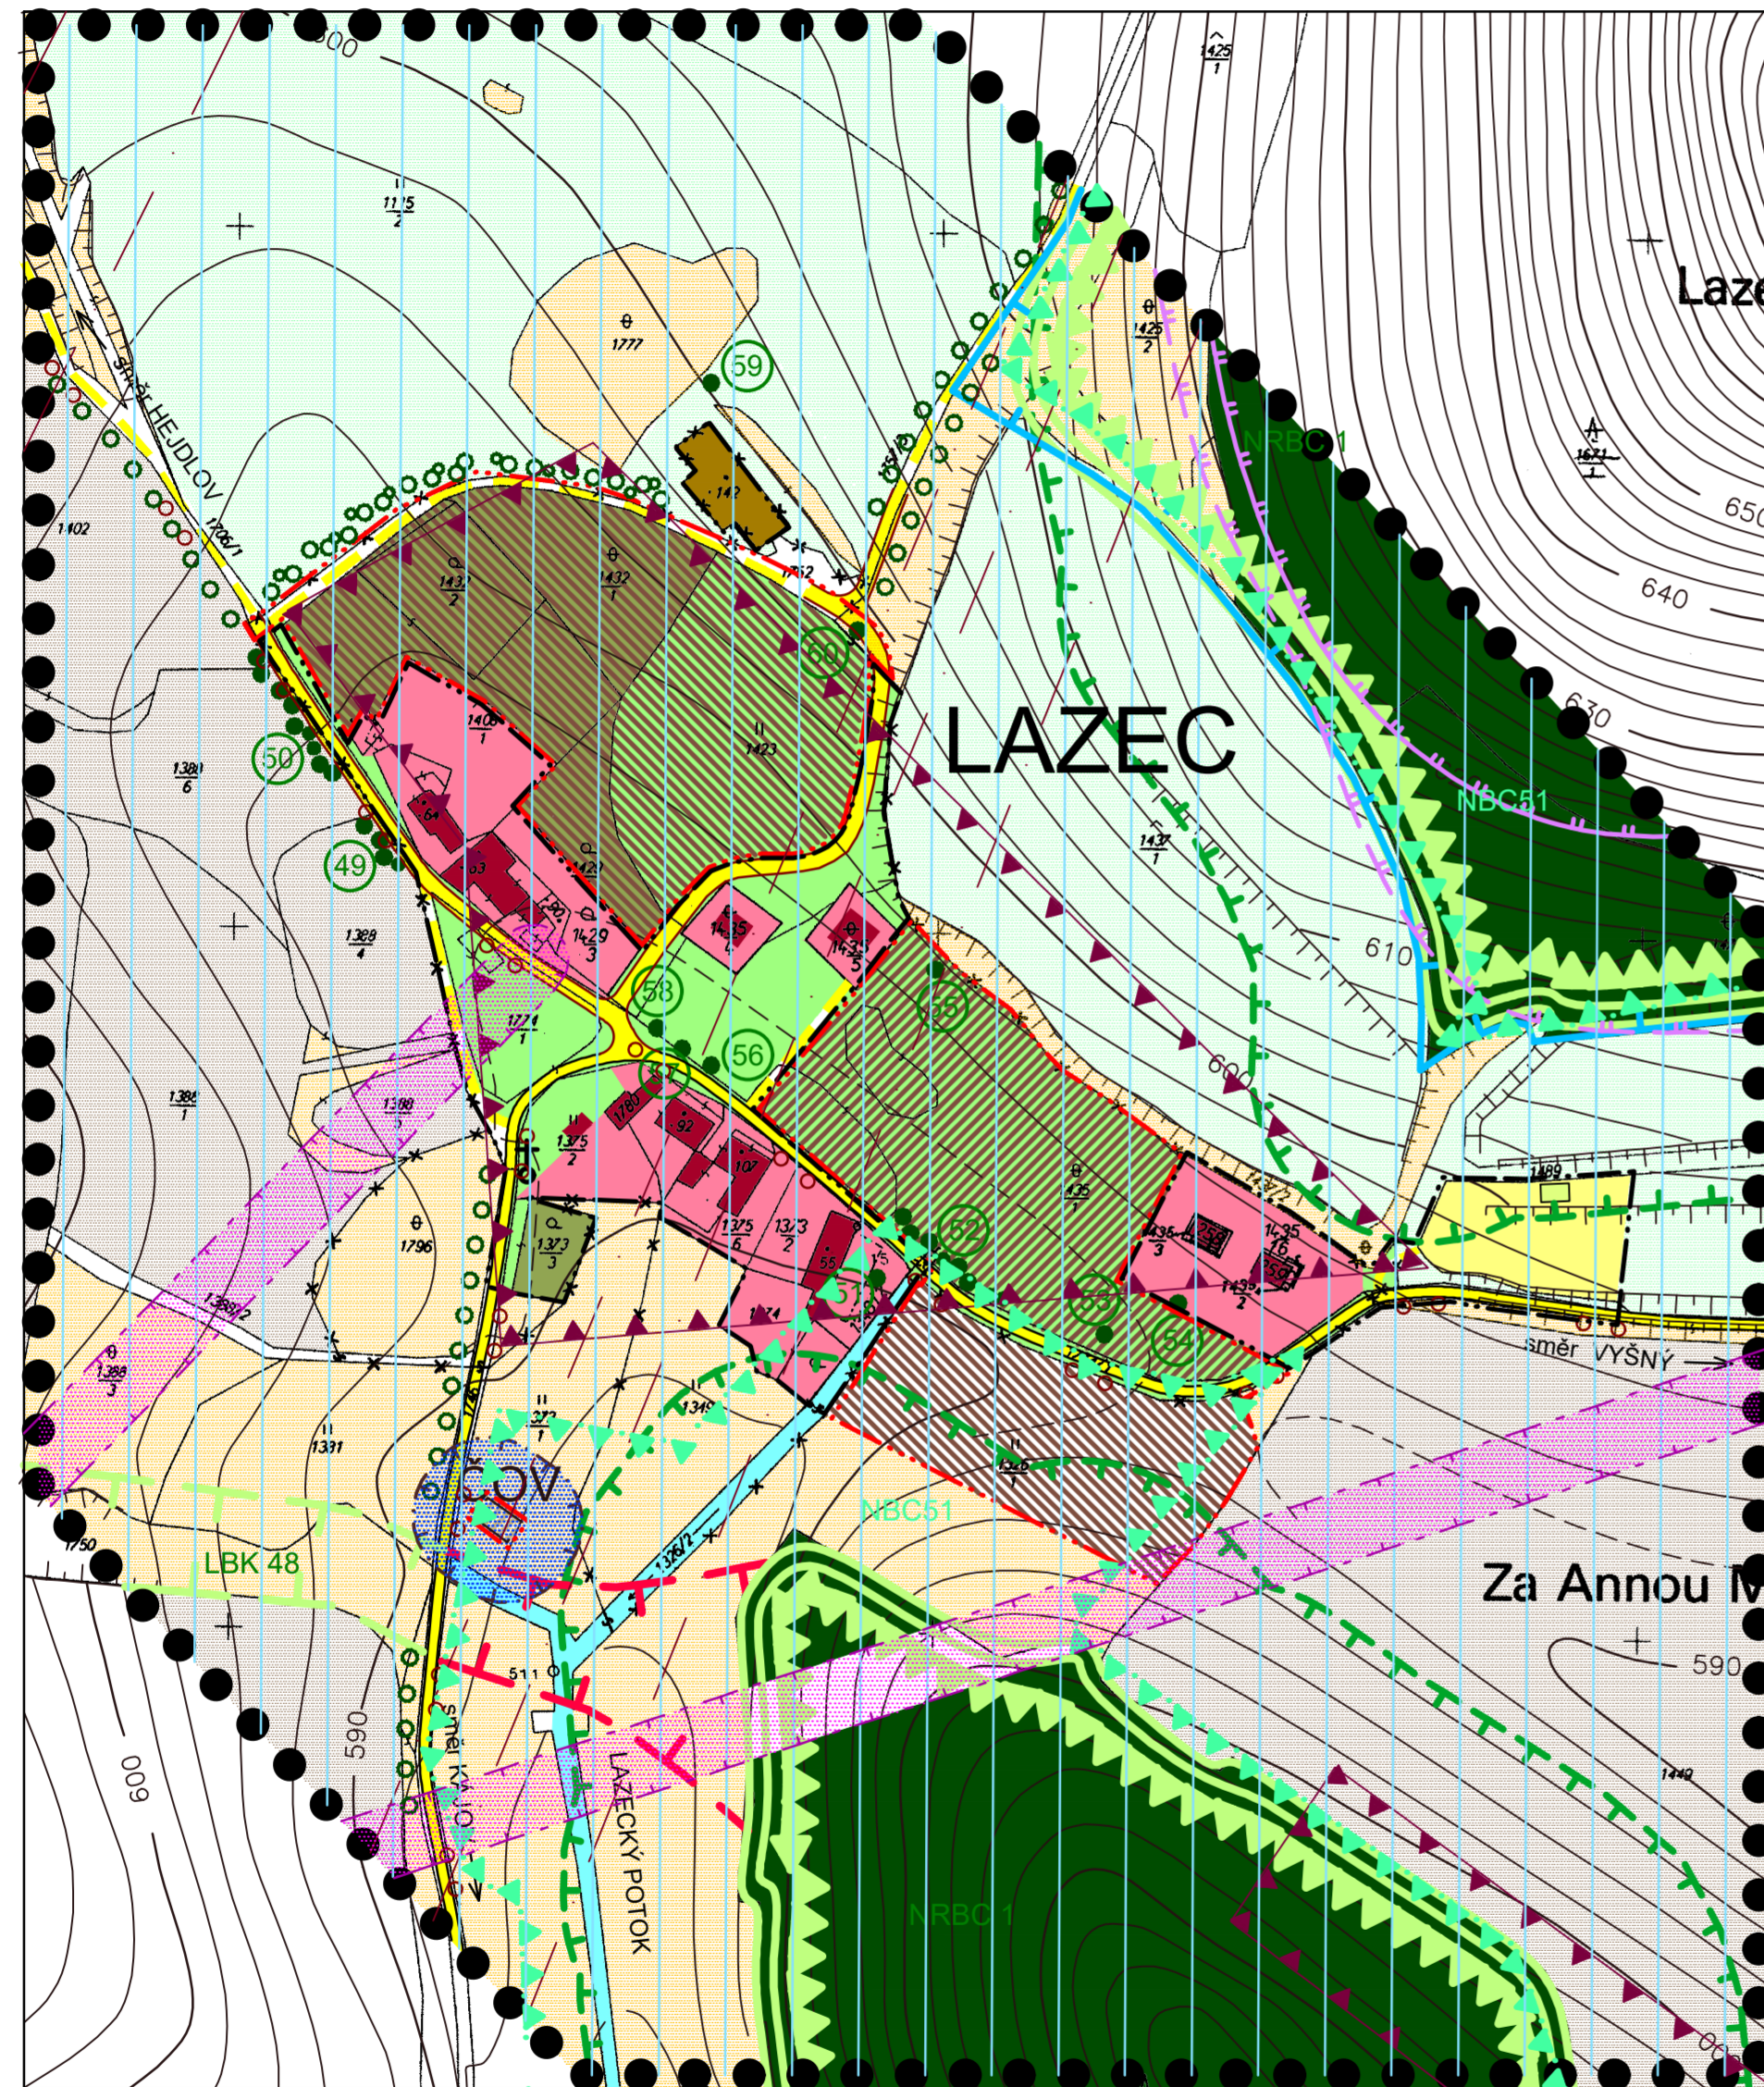

FUNKČNÍ VYUŽITÍ

STAV	NÁVRH	POPIS
		PLOCHY BYDLENÍ V RODINNÝCH DOMECH
		PLOCHY SMÍŠENÉ ZÓNY - BYDLENÍ V RODINNÝCH DOMECH A REKREACE
		ZMĚNA PLOCH ZAHRÁDEK NA SMÍŠENOU ZÓNU - BYDLENÍ V RODINNÝCH DOMECH A REKREACE
		ZMĚNA PLOCH VEŘEJNÉ ZELENĚ NA SMÍŠENOU ZÓNU - BYDLENÍ V RODINNÝCH DOMECH A REKREACE
		ZMĚNA PLOCH VEŘEJNÉ ZELENĚ NA SMÍŠENOU ZÓNU - BYDLENÍ V RODINNÝCH DOMECH A OBČANSKÉHO VYBAVENÍ
		PLOCHY ZEMĚDĚLSKÉ VÝROBY
		PLOCHY REKREACE
		PLOCHY ZAHRÁDEK
		PLOCHY TECHNICKÉHO VYBAVENÍ
		PLOCHY VEŘEJNÉ ZELENĚ
		VODNÍ PLOCHY A TOKY
		PLOCHY URČENÉ PRO PLNĚNÍ FUNKCE LESA
		ORNÁ PŮDA
		KULTURNÍ A TRAVNÍ POROSTY
		PŘÍRODĚ BLÍZKÉ POROSTY
		POPIS VÝZNAMNÉ ZELENĚ
		PLOCHY SPECIFICKÉ
		VYSOKÁ ZELEŇ
		BOŽÍ MUKA A KAPLE
		ZVÝRAZNĚNÁ ČÁST FUNKČNÍ PLOCHY OZNAČUJE PRO ORIENTACI PLOCHU ZASTAVĚNOU STÁVAJÍCIMI OBJEKTY

DOPRAVNÍ ŘEŠENÍ

STAV	NÁVRH	POPIS
		MÍSTNÍ KOMUNIKACE - ZPEVNĚNÝ POVRCH
		MÍSTNÍ KOMUNIKACE - NEZPEVNĚNÝ POVRCH
		CYKLOTURISTICKÉ TRASY

CELÉ SPRÁVNÍ ÚZEMÍ JE ZÁJMOVÝM ÚZEMÍM MINISTERSTVA OBRANY
Z HLEDISKA POVOLOVÁNÍ VYJEMENOVANÝCH DRUHŮ STAVEB.

OCHRANNÁ PÁSMA A VYMEZUJÍCÍ HRANICE

	HRANICE ÚZEMÍ ŘEŠENÉHO V DETAILU
	HRANICE SOUČASNĚ ZASTAVĚNÉHO ÚZEMÍ
	HRANICE ZASTAVITELNÉHO ÚZEMÍ
	OCHRANNÉ PÁSMA PLOCHY URČENÉ PRO PLNĚNÍ FUNKCE LESA
	OCHRANNÉ PÁSMA EL. VEDENÍ
	OCHRANNÉ PÁSMA ČOV NÁVRH
	JÁDROVÁ ZÓNA BIOCENTRA VYŠŠÍHO ŘÁDU
	NADREGIONÁLNÍ BIOCENTRUM
	LOKÁLNÍ BIODOR FUNKČNÍ
	LOKÁLNÍ BIODOR NEFUNKČNÍ
	NADREGIONÁLNÍ BIOCENTRUM - AZÚR
	I. ZÓNA CHKO NÁVRH
	II. ZÓNA CHKO NÁVRH
	III. ZÓNA CHKO
	RADIORELÉOVÁ TRASA
	ARCHEOLOGICKÁ NALEZIŠTĚ

ÚPLNÉ ZNĚNÍ ÚPO KÁJOV PO ZMĚNĚ Č. 14

DETAIL HLAVNÍHO VÝKRESU

PROJEKTOVÝ ATELIÉR AD s.r.o.
ING. ARCH. JAROSLAV DANĚK



RAZÍTKO A PODPIS:

HUSOVA 4, Č. BUDĚJOVICE, 370 01, TEL. 387 311 238, 605 277 998
www.atelierad.cz, atelierad@atelierad.cz, IČ 25194771, DIČ CZ25194771

ZPRACOVATEL: ING. ARCH. JAROSLAV DANĚK

KRESLIL: ING. TEREZA LOUŽENSKÁ

ČÍSLO ZAKÁZKY: 69/2021

ČÍSLO VÝKRESU:

ČÍSLO PARÉ:

DATUM: LEDEN 2024

5.1

1

MĚŘÍTKO: 1 : 2000

ZÁZNAM O ÚČINNOSTI

SPRÁVNÍ ORGÁN, KTERÝ POSLEDNÍ ZMĚNU ÚP VYDAL:	ZASTUPITELSTVO OBCE KÁJOV
POŘADOVÉ ČÍSLO POSLEDNÍ ZMĚNY ÚP:	14.
DATUM NABYTÍ ÚČINNOSTI POSLEDNÍ ZMĚNY ÚP:	03. 01. 2024
JMÉNO A PŘÍJMENÍ, FUNKCE A PODPIS OPRAVNĚNÉ ÚŘEDNÍ OSOBY POŘIZOVATELE, OTISK ÚŘEDNÍHO RAZÍTKA:	

starosta obce

Ing. arch. Jindřiška Kupcová
osoba zajišťující splnění
kvalifikačních požadavků

