


# ZMĚNA Č. 15 ÚPO KÁJOV

## VYMEZUJÍCÍ HRANICE A LIMITY VYUŽITÍ ÚZEMÍ

- HRANICE SPRÁVNÍHO ÚZEMÍ OBCE
- HRANICE ÚZEMÍ ŘEŠENÉHO ZMĚNOU
- — — — — HRANICE ZASTAVĚNÉHO ÚZEMÍ
- — — — — HRANICE ZASTAVITELNÝCH PLOCH
- — — — — HRANICE PLOCHY PŘESTAVBY
- — — — — VZDÁLENOST 30M OD OKRAJE LESA
- — — — — HRANICE LOKALIT
- — — — — HRANICE BPEJ

## PŮDNÍ FOND

- OSTATNÍ PLOCHA
- MELIORACE

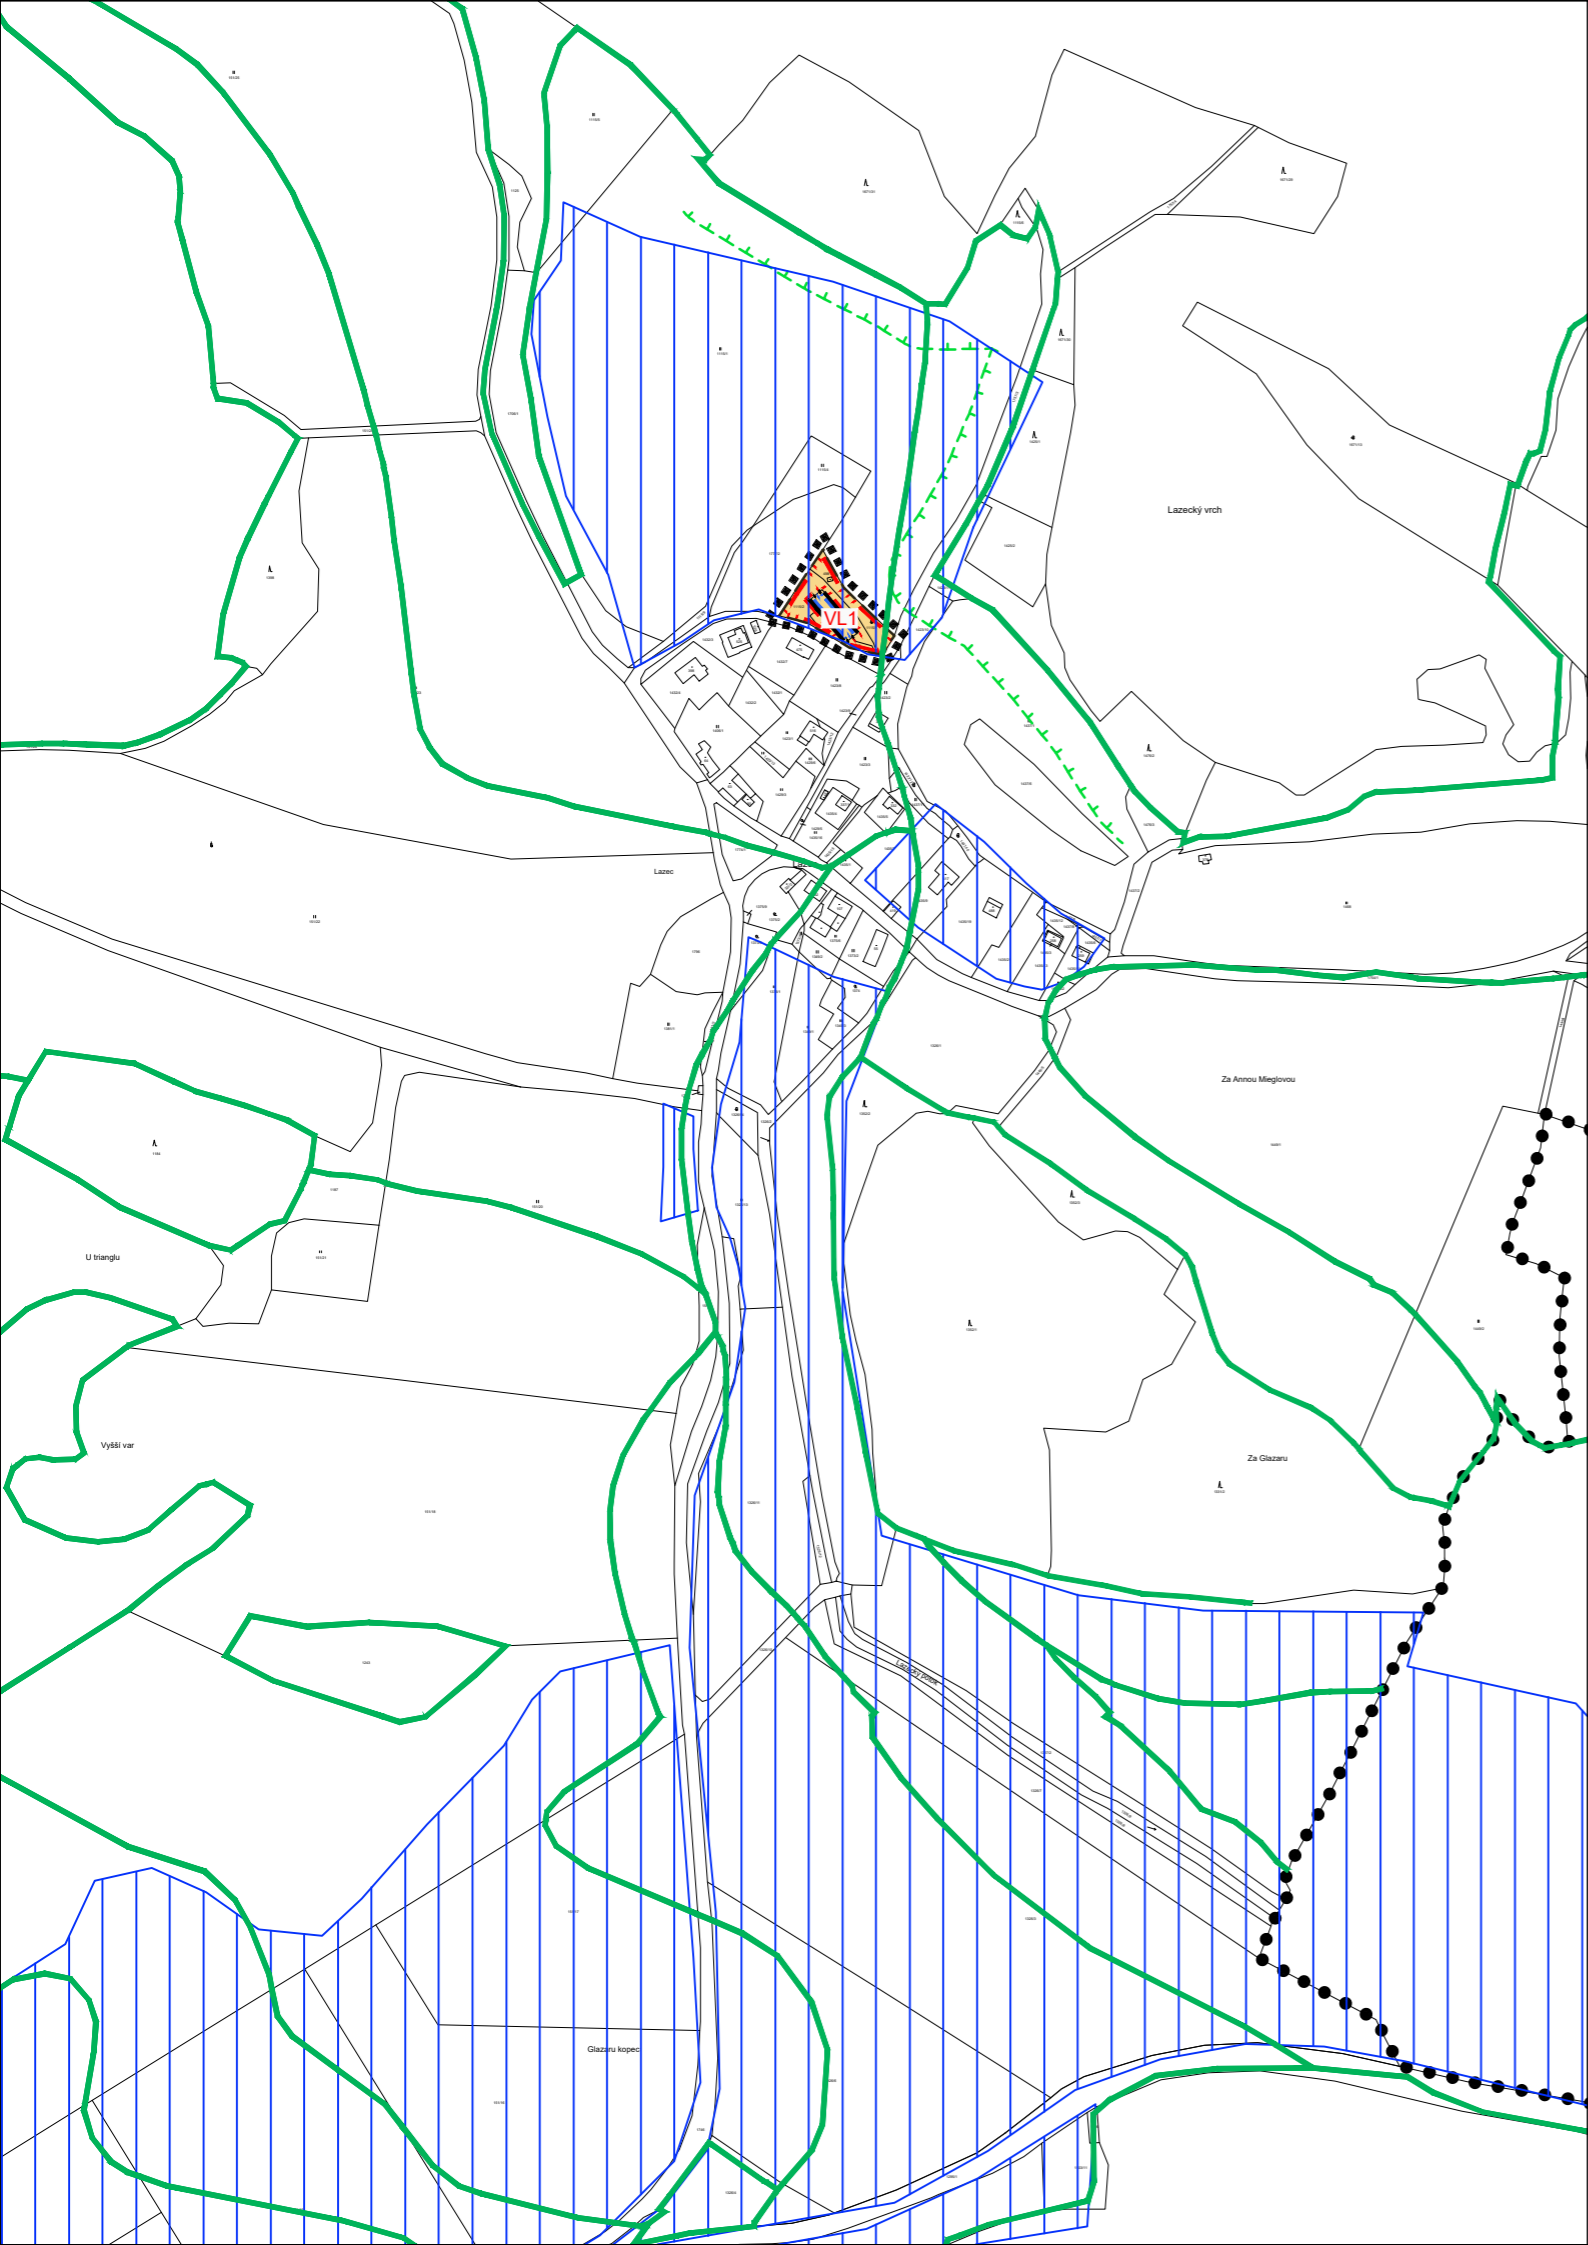

## ZMĚNA Č. 15 ÚPO KÁJOV

ODŮVODNĚNÍ		VÝKRES PŘEDPOKLÁDANÝCH ZÁBORŮ PŮDNÍCH FONDŮ	
PROJEKTOVÝ ATELIÉR AD s.r.o. ING. ARCH. JAROSLAV DANĚK		RAZÍTKO A PODPIS:	
HUSOVA 4, Č. BUDĚJOVICE, 370 01, TEL. 387 311 238, 605 277 998 www.atelierad.cz, atelierad@atelierad.cz, IČ 25194771, DIČ CZ25194771			
ZPRACOVATEL: ING. ARCH. JAROSLAV DANĚK			
KRESLIL: ING. TEREZA POUZAROVÁ			
ČÍSLO ZAKÁZKY: 36/2024	ČÍSLO VÝKRESU:	ČÍSLO PARÉ:	
DATUM: ČERVEN 2025	<b>5A</b>		<b>1</b>
MĚŘÍTKO: 1 : 5000			

## ZÁZNAM O ÚČINNOSTI

DATUM NABYTÍ ÚČINNOSTI			
POŘIZOVATEL	SPRÁVNÍ ORGÁN, KTERÝ ÚPD VYDAL		
OBECNÍ ÚŘAD KÁJOV	ZASTUPITELSTVO OBCE KÁJOV		
ING. ARCH. JINDŘIŠKA KUPCOVÁ Oprávněná osoba pořizovatele			
RAZÍTKO A PODPIS:	RAZÍTKO A PODPIS:		