


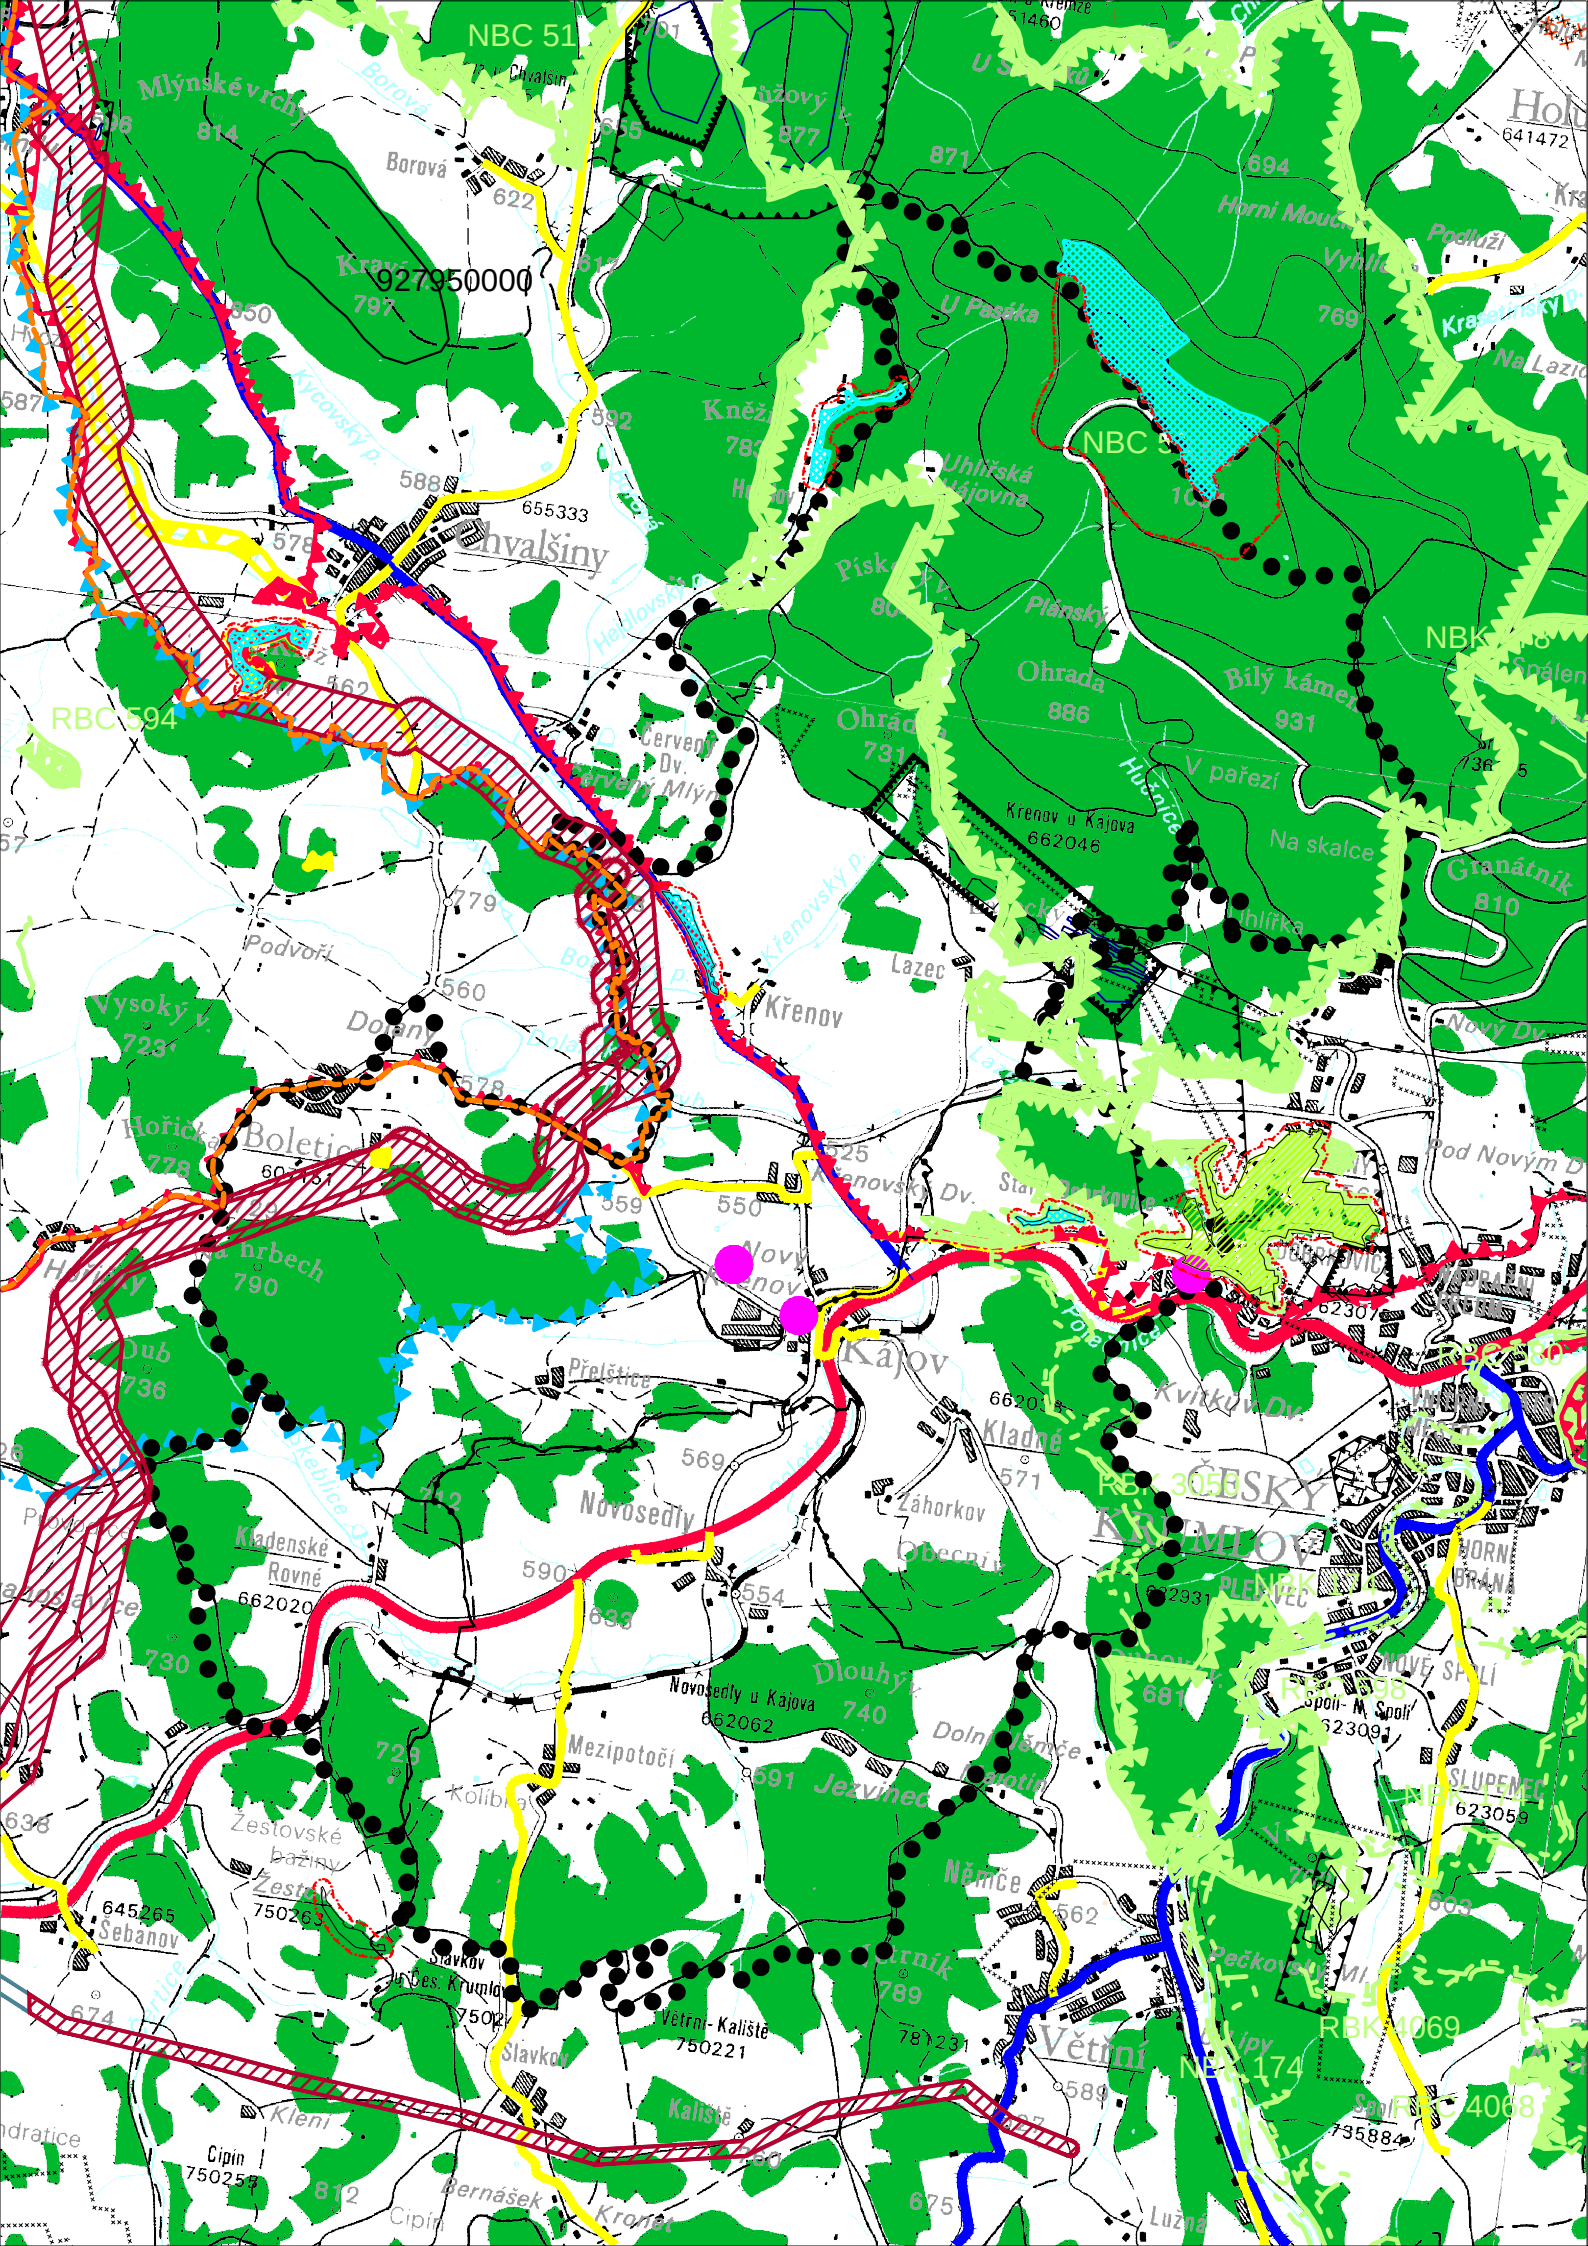

ZMĚNA Č. 11 ÚPO KÁJOV

VÝKRES ŠIRŠÍCH VZTAHŮ

LEGENDA:

- ● ● ● ● ● ● ● HHRANICE SPRÁVNÍHO ÚZEMÍ OBCE
- — — — — KATASTRÁLNÍ HRANICE
- LOKALITY ŘEŠENÉ ZMĚNOU Č. 11 ÚPO KÁJOV
- SILNICE I. TŘÍDY
- SILNICE II. TŘÍDY
- SILNICE III. TŘÍDY
- HRANICE EVROPSKY VÝZNAMNÉ LOKALITY - NATURA 2000
- HRANICE CHKO
- PTAČÍ OBLAST - NATURA 2000
- LOKALITA S VÝSKYTEM ZVLÁŠTĚ CHRÁNĚNÝCH DRUHŮ ROSTLIN A ŽIVOČICHŮ
- DOBÝVACÍ PROSTORY
- CHRÁNĚNÁ LOŽISKOVÁ ÚZEMÍ
- VÝHRADNÍ LOŽISTKO NEROSTNÝCH SUROVIN
- LOŽISKA PROGNÓZY NESCHVÁLENÉ
- PODOLOVANÁ ÚZEMÍ
- PŘÍRODNÍ PAMÁTKA A REZERVACE
- NÁRODNÍ PŘÍRODNÍ REZERVACE
- OCHRANNÉ PÁSMO ZVLÁŠTĚ CHRÁNĚNÝCH ÚZEMÍ
- SMLUVNĚ CHRÁNĚNÉ ÚZEMÍ
- NADREGIONÁLNÍ BIOCENTRUM
- REGIONÁLNÍ BIOCENTRUM
- REGIONÁLNÍ BOKORIDOR
- NADREGIONÁLNÍ BOKORIDOR
- PLOCHA KORIDORU - ZÁMĚRY ZE ZÚR V OBLASTI TECHNICKÉ INFRASTRUKTURY

PŘÍLOHA Č.2 OOP - ODŮVODNĚNÍ ZMĚNY Č. 11 ÚPO

ZMĚNA Č. 11 ÚPO KÁJOV

ODŮVODNĚNÍ ZMĚNY Č. 11 ÚPO			
VÝKRES		VÝKRES ŠIRŠÍCH VZTAHŮ	
ČÍSLO ZAKÁZKY	45_2018	Projektový ateliér AD s.r.o. Ing. arch. Jaroslav Daněk	
MĚŘITKO	1 : 50 000	Husova 4, Č. Budějovice, 370 01, tel. 387 311 238 IČ 25194771, DIČ CZ25194771, mobil 605 277 998	
DATUM	ČERVEN 2020	MARCELA FENCLOVÁ	
KRESLIL			
ČÍSLO VÝKRESU	4	ČÍSLO PARÉ	1

ZÁZNAM O ÚČINNOSTI

DATUM NABYTÍ ÚČINNOSTI ZMĚNY Č. 11 ÚPO	
POŘIZOVATEL	SPRÁVNÍ ORGÁN, KTERÝ ZMĚNU Č. 11 ÚP VYDAL
OBEC KÁJOV ING. ARCH. JINDŘIŠKA KUPCOVÁ oprávněná osoba pořizovatele	ZASTUPITELSTVO OBCE KÁJOV
RAZÍTKO A PODPIS:	RAZÍTKO A PODPIS: