


Územní plán obce KÁJOV - detail části PŘELŠTICE

LIMITY VYUŽITÍ ÚZEMÍ

1 LOKALITY S VYMEZENÝMI LIMITY

OHRANNÁ PÁSMA A VYMEZUJÍCÍ HRANICE

- HRANICE ÚZEMÍ ŘEŠENÉHO V DETAILU
- OCHRANNÉ PÁSMA PLOCHY URČENÉ PRO PLNĚNÍ FUNKCE LESA
- OCHRANNÉ PÁSMA EL. VEDENÍ
- OCHRANNÉ PÁSMA VODNÍHO ZDROJE NÁVRH
- INTERAKČNÍ PRVEK NÁVRH
- OCHRANNÉ PÁSMA RADIORELÉOVÉ TRASY
- RADIORELÉOVÁ TRASA
- ARCHEOLOGICKÁ NALEZIŠTĚ
- KRAJINNÁ PAMÁTKOVÁ ZÓNA – NÁVRH

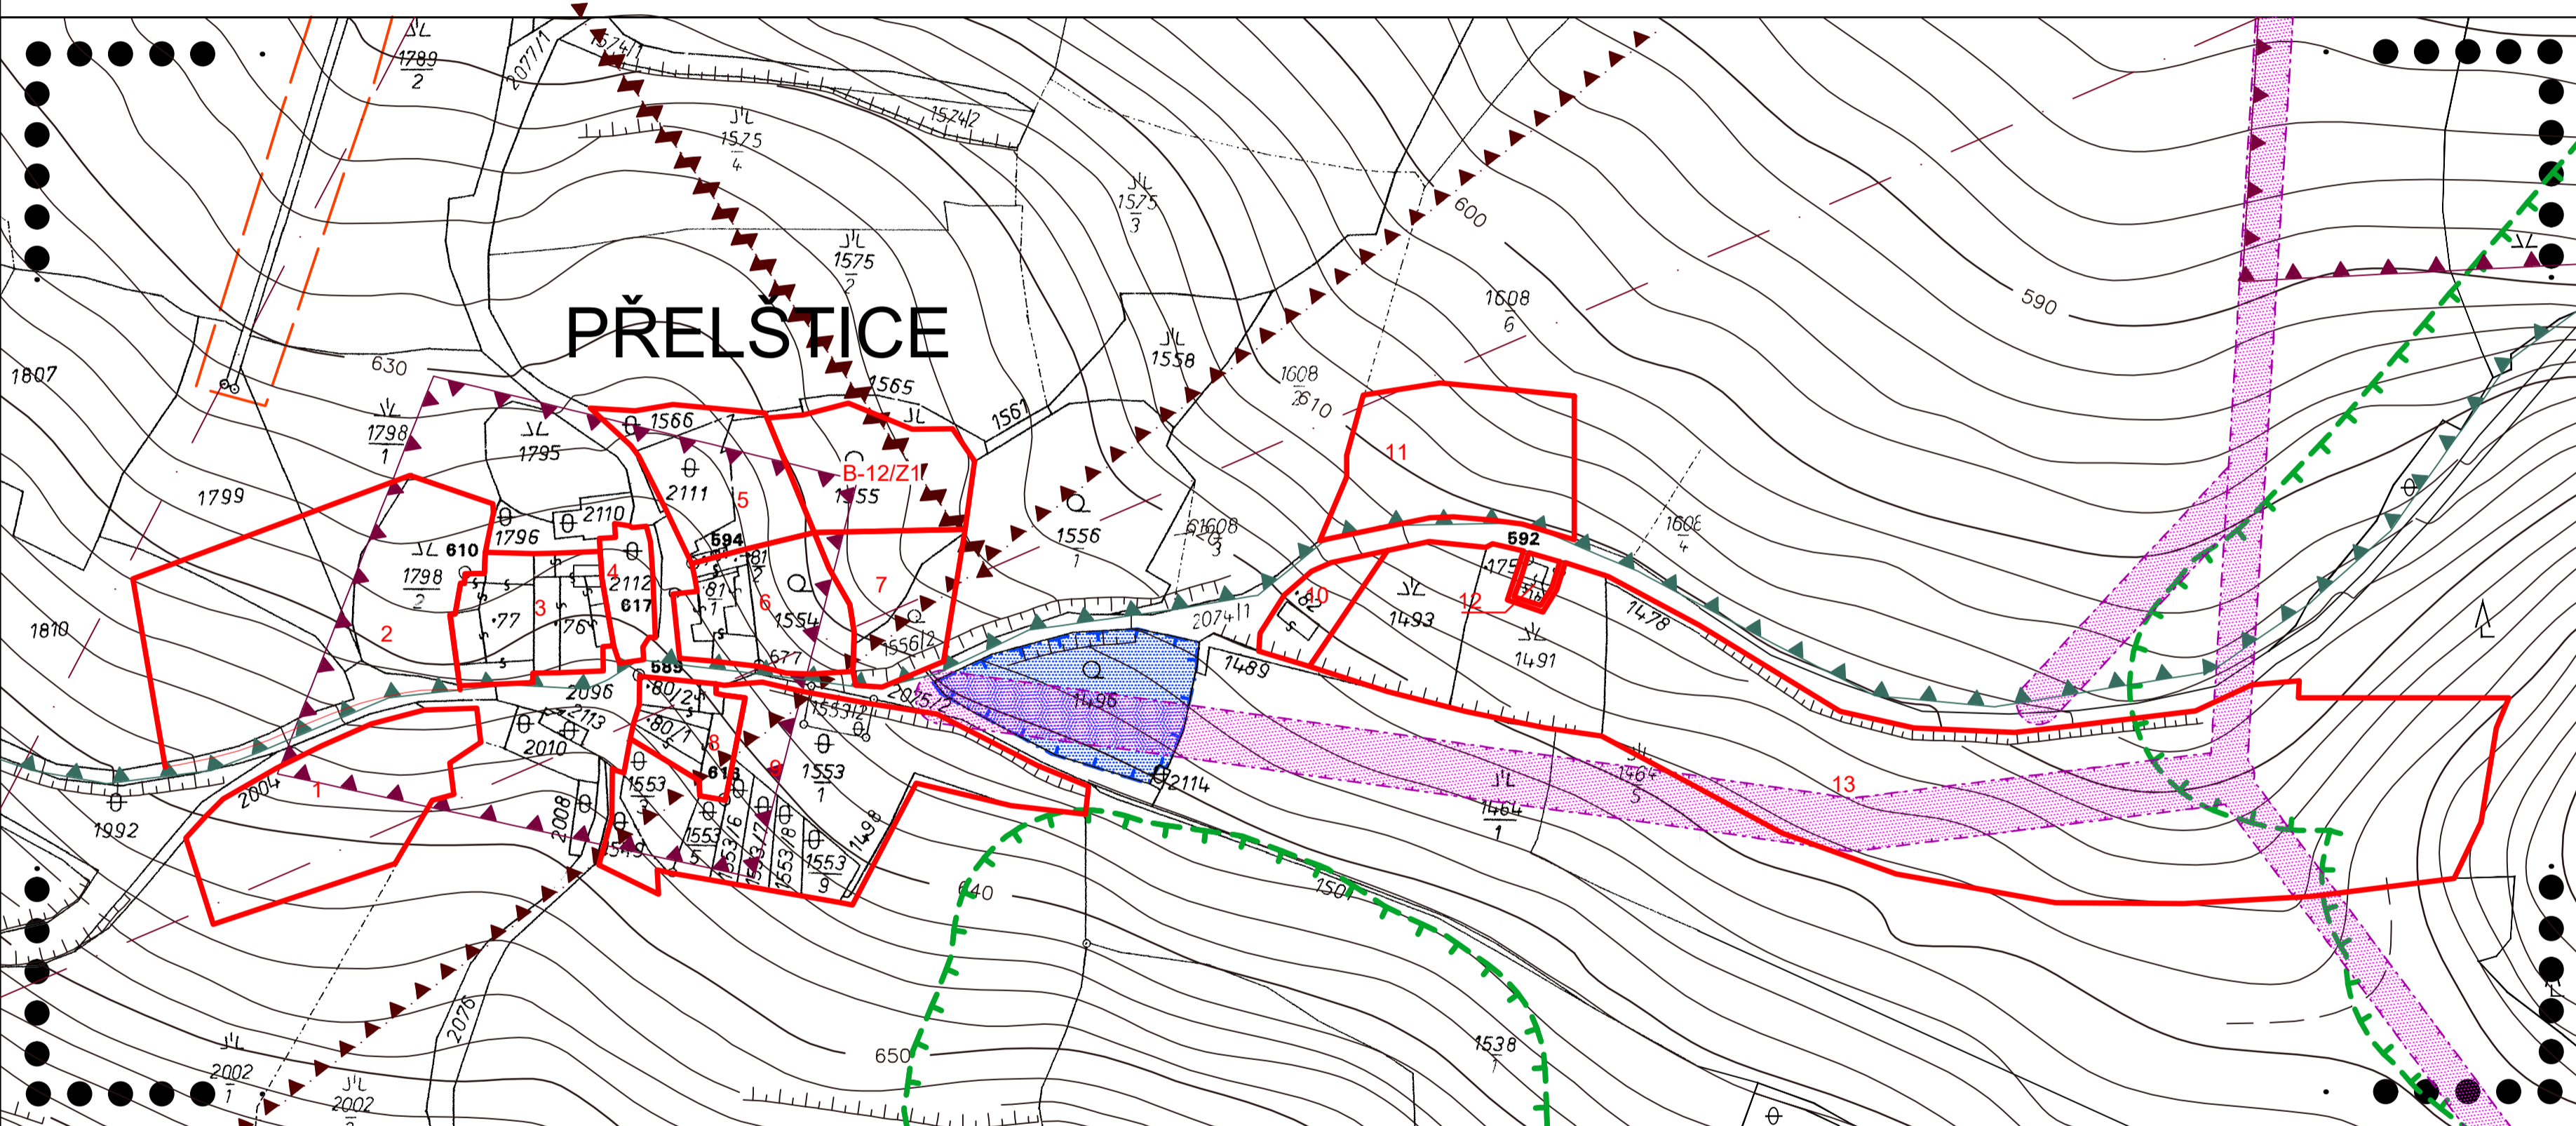

ÚPLNÉ ZNĚNÍ ÚPO KÁJOV PO ZMĚNĚ Č. 14

LIMITY PRO VÝSTAVBU A PROSTOROVÁ REGULACE

PROJEKTOVÝ ATELIÉR AD s.r.o.
ING. ARCH. JAROSLAV DANĚK



HUSOVA 4, Č. BUDĚJOVICE, 370 01, TEL. 387 311 238, 605 277 998
www.atelierad.cz, atelierad@atelierad.cz, IČ 25194771, DIČ CZ25194771

ZPRACOVATEL: ING. ARCH. JAROSLAV DANĚK

KRESLIL: ING. TEREZA LOUŽENSKÁ

ČÍSLO ZAKÁZKY: 69/2021

ČÍSLO VÝKRESU:

ČÍSLO PARÉ:

DATUM: LEDEN 2024

9.2


1

MĚŘÍTKO: 1 : 2000

ZÁZNAM O ÚČINNOSTI

SPRÁVNÍ ORGÁN, KTERÝ POSLEDNÍ ZMĚNU ÚP VYDAL:	ZASTUPITELSTVO OBCE KÁJOV
POŘADOVÉ ČÍSLO POSLEDNÍ ZMĚNY ÚP:	14.
DATUM NABYTÍ ÚČINNOSTI POSLEDNÍ ZMĚNY ÚP:	03. 01. 2024

JMÉNO A PŘÍJMENÍ,
FUNKCE A PODPIS OPRAVNĚNÉ ÚŘEDNÍ
OSOBY POŘIZOVATELE,
OTISK ÚŘEDNÍHO RAZÍTKA:

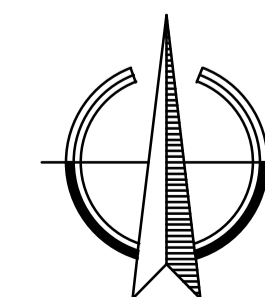

starosta obce

Ing. arch. Jindřiška Kupcová
osoba zajišťující splnění
kvalifikačních požadavků