

ZMĚNA Č. 12 ÚPO KÁJOV

KOORDINAČNÍ VÝKRES

LEGENDA:

UVAŽOVANÝ ZÁMĚR



PLOCHA REKREACE




PLOCHA SMÍŠENÁ VÝROBNÍ



HRANICE SPRÁVNÍHO ÚZEMÍ OBCE KÁJOV



HRANICE ÚZEMÍ ŘEŠENÉHO ZMĚNOU Č. 12 ÚPO KÁJOV

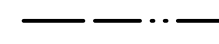

HRANICE ZASTAVĚNÉHO ÚZEMÍ



HRANICE PLOCHY PŘESTAVBY



VZDÁLENOST 50M OD OKRAJE LESA



NADREGIONÁLNÍ BIOCENTRUM



ÚZEMÍ S ARCHEOLOGICKÝMI NÁLEZY



EL. VEDENÍ 22KV VČETNĚ OCHRANNÉHO PÁSMA



RADIORELÉOVÁ TRASA



CHRÁNĚNÉ LOŽISKOVÉ ÚZEMÍ



PŘEDPOKLÁDANÉ LOŽISKO (SCHVÁLENÝ PROGNOZNÍ ZDROJ) VYHRAZENÉHO NEROSTU



PODDOLOVANÉ ÚZEMÍ



VÝHRADNÍ LOŽISKA



HLAVNÍ DŮLNÍ DÍLO

ŘEŠENÉ ÚZEMÍ LEŽÍ UVNITŘ OCHRANNÉHO PÁSMA RADIOLOKAČNÍHO PROSTŘEDKU RTH TŘEBOTOVICE, CHKO BLANSKÝ LES (III. ZÓNA), EVROPSKY VÝZNAMNÉ LOKALITĚ, OP RADIORELÉOVÝCH TRAS, KRAJINNÉ PAMÁTKOVÉ ZÓNĚ - NÁVRH.

PŘÍLOHA Č. 2 OOP - ODŮVODNĚNÍ ZMĚNY Č. 12 ÚPO

ZMĚNA Č. 12 ÚPO KÁJOV


ODŮVODNĚNÍ ZMĚNY Č. 12 ÚPO

VÝKRES		KOORDINAČNÍ VÝKRES	
ČÍSLO ZAKÁZKY	43_2018	Projektový ateliér AD s.r.o.	
MĚŘÍTKO	1 : 2 000	Ing. arch. Jaroslav Daněk	
DATUM	ZÁŘÍ 2021	Husova 4, Č. Budějovice, 370 01, tel. 387 311 238 IČ 25194771, DIČ CZ25194771, mobil 605 277 998	
KRESLIL		MARCELA FENCLOVÁ	
ČÍSLO VÝKRESU	3	ČÍSLO PARÉ	1

ZÁZNAM O ÚČINNOSTI

DATUM NABYTÍ ÚČINNOSTI ZMĚNY Č. 12 ÚPO		
POŘIZOVATEL	SPRÁVNÍ ORGÁN, KTERÝ ZMĚNU Č. 12 ÚPO VYDAL	
OBECNÍ ÚŘAD KÁJOV	ZASTUPITELSTVO OBCE KÁJOV	
ING. ARCH. JINDŘIŠKA KUPCOVÁ oprávněná osoba pořizovatele	RAZÍTKO A PODPIS:	
RAZÍTKO A PODPIS:		

Lazec

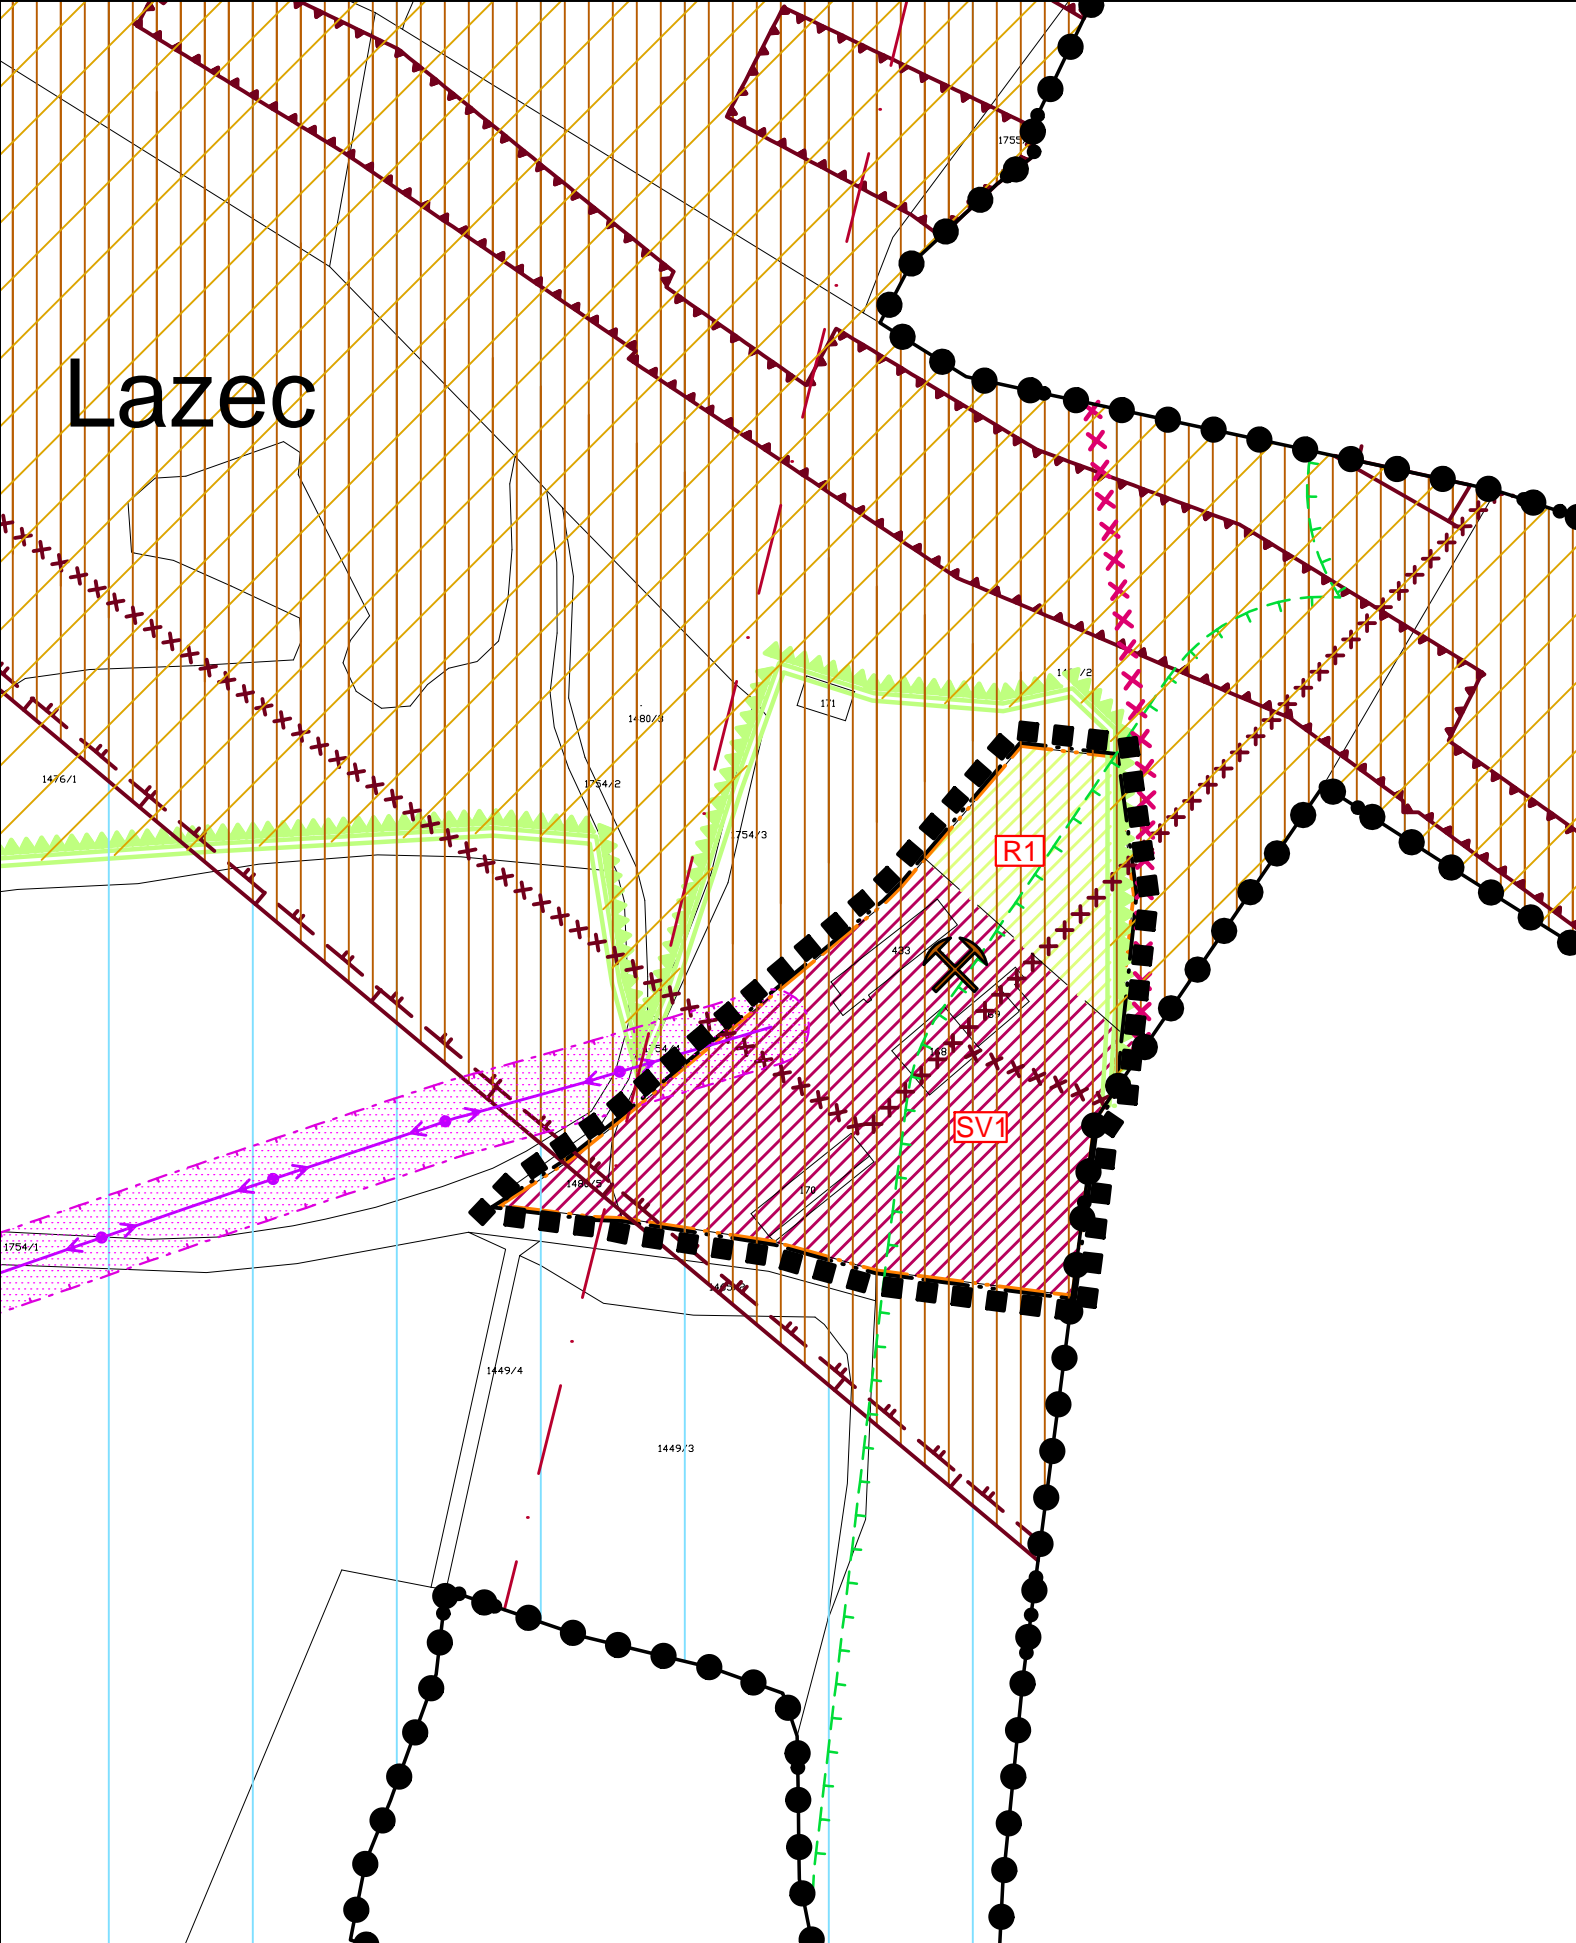

CELÉ ŘEŠENÉ ÚZEMÍ SE NACHÁZÍ VE VYMEZENÉM ÚZEMÍ MINISTERSTVA OBRANY:

- VZDUŠNÝ PROSTOR LK TRA MINISTERSTVA OBRANY
- OCHRANNÉ PÁSMA RADIOLOKAČNÍHO PROSTŘEDKU ČESKÉ BUDĚJOVICE
- KORIDOR RR SMĚRŮ MINISTERSTVA OBRANY

CELÉ SPRÁVNÍ ÚZEMÍ JE ZÁJMOVÝM ÚZEMÍM MINISTERSTVA OBRANY Z HLEDISKA POVOLOVÁNÍ VYJMENOVANÝCH DRUHŮ STAVEB

