


Staré Dobrkovice

Na záhumenkách

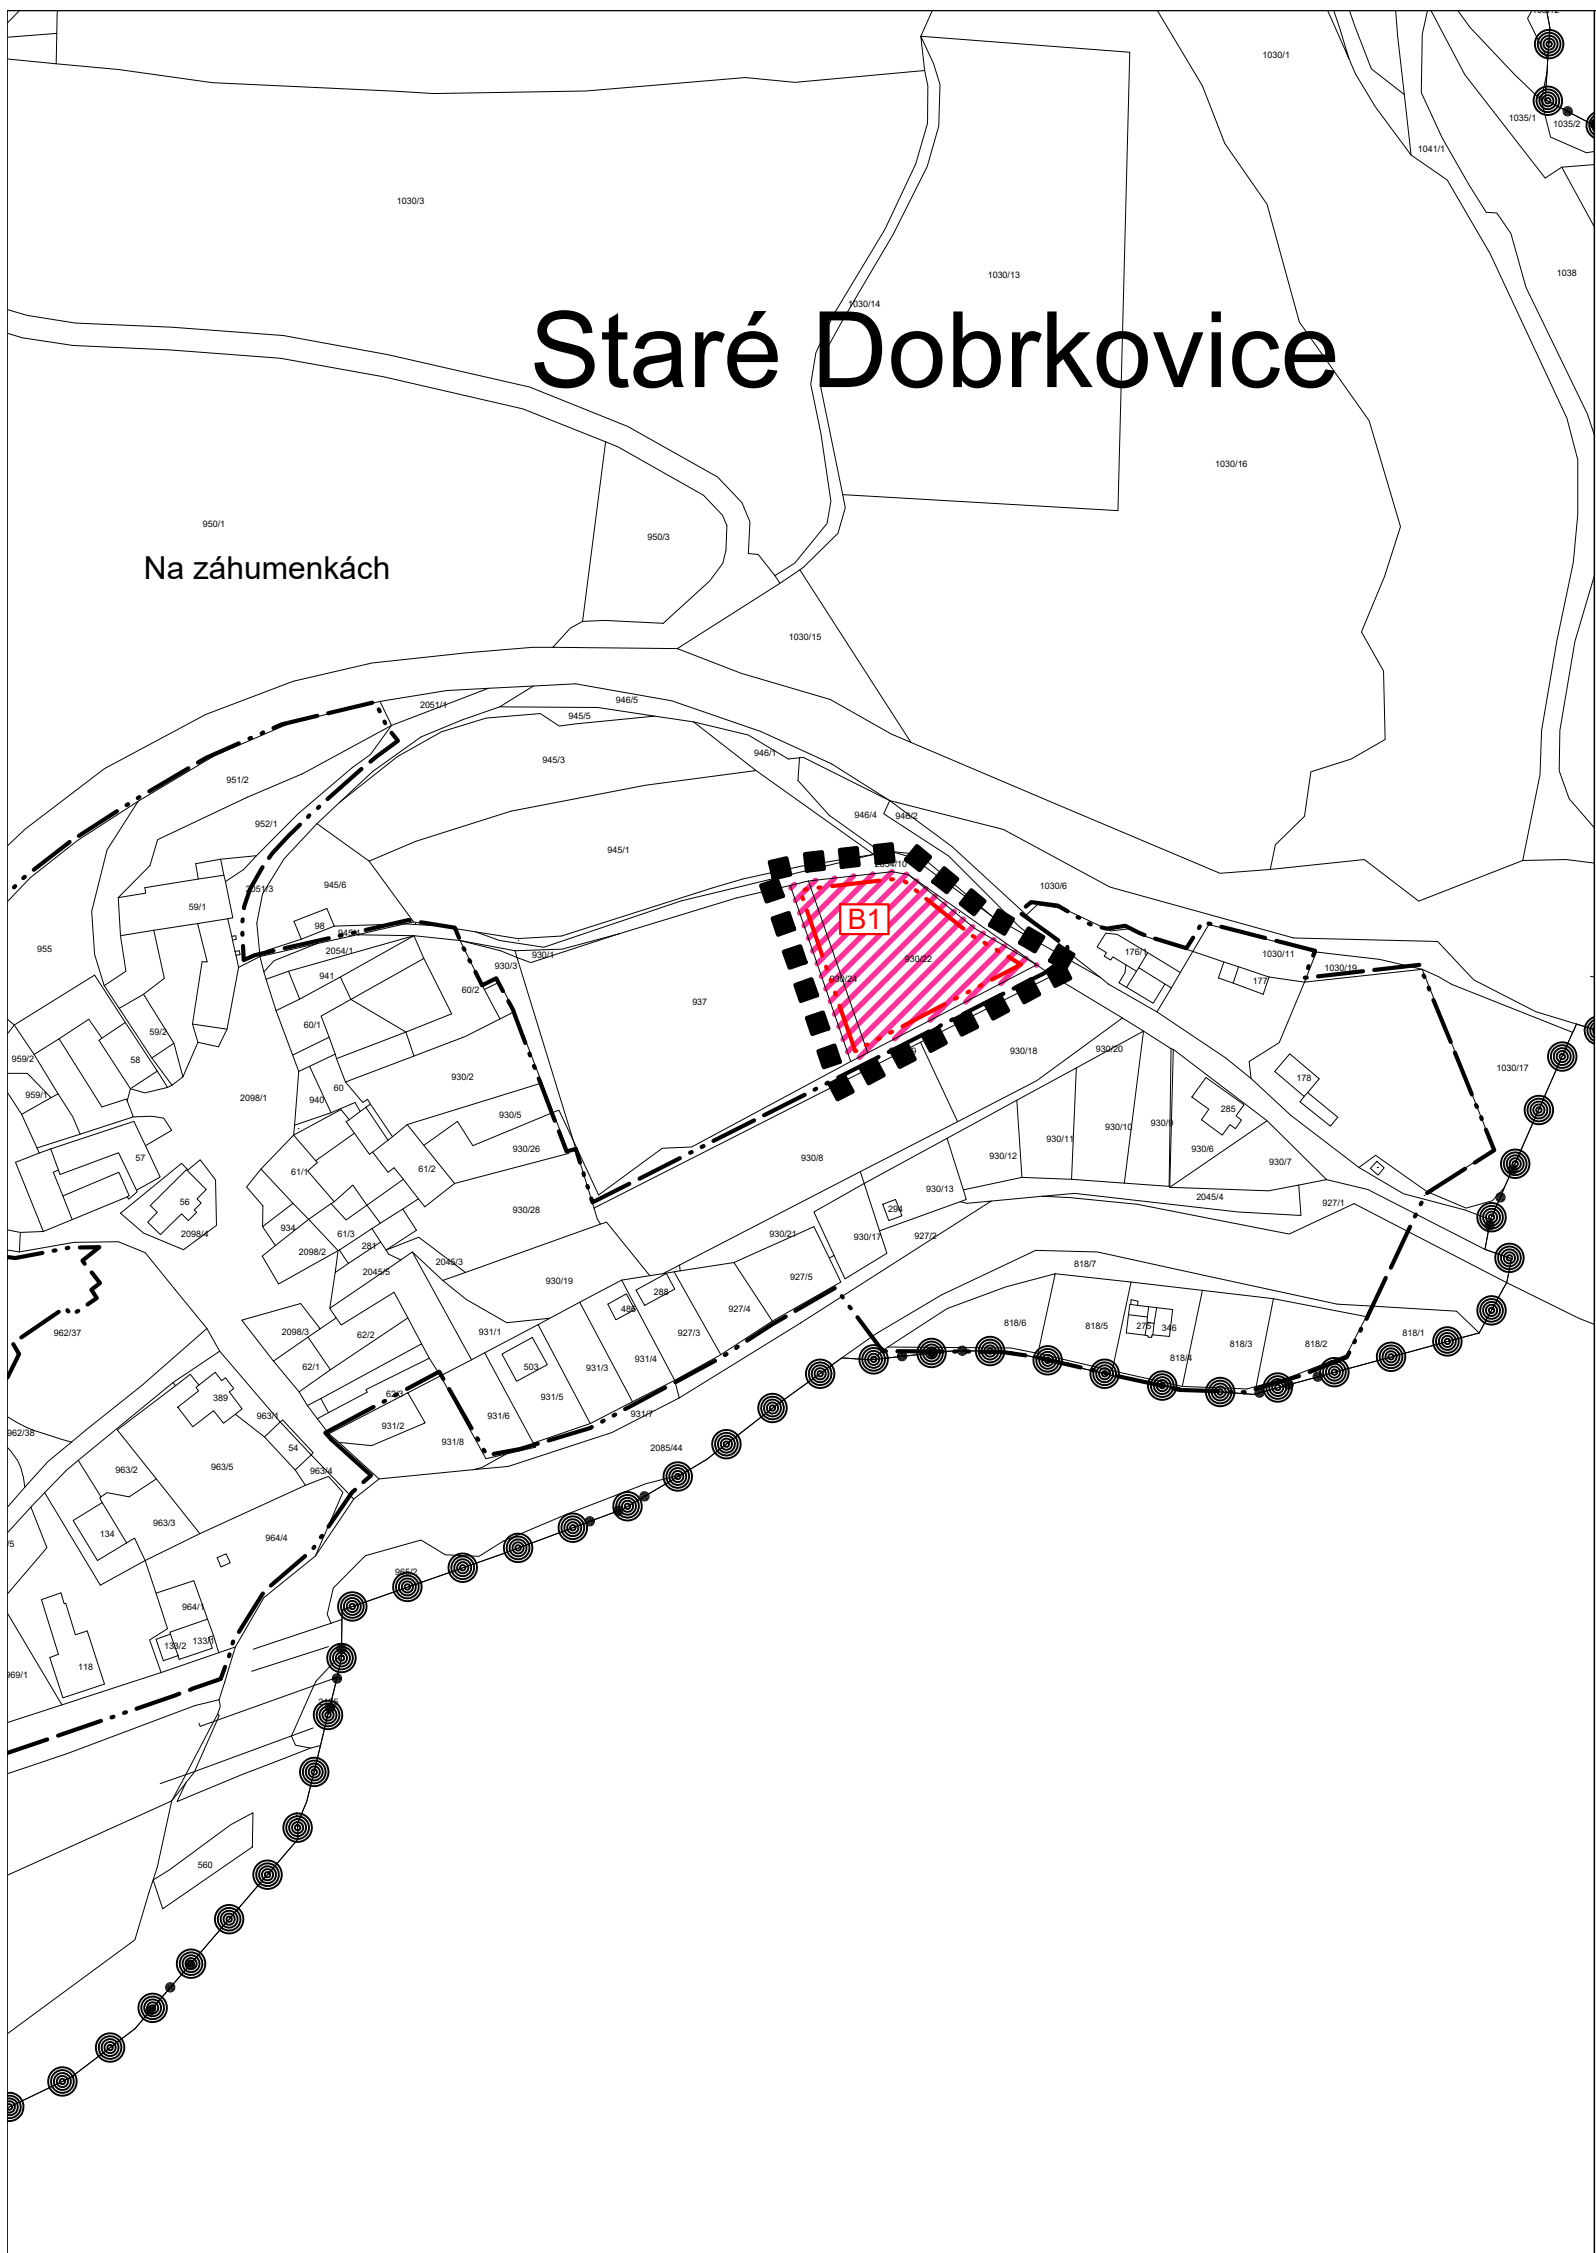

ZMĚNA Č. 14 ÚPO KÁJOV

PLOCHY S ROZDÍLNÝM ZPŮSOBEM VYUŽITÍ

PLOCHY ZMĚN



PLOCHA BYDLENÍ

VYMEZUJÍCÍ HRANICE A LIMITY VYUŽITÍ ÚZEMÍ



HRANICE SPRÁVNÍHO ÚZEMÍ OBCE



HRANICE KATASTRÁLNÍHO ÚZEMÍ



HRANICE ÚZEMÍ ŘEŠENÉHO ZMĚNOU



HRANICE ZASTAVĚNÉHO ÚZEMÍ



HRANICE ZASTAVITELNÝCH PLOCH

ŘEŠENÁ LOKALITA LEŽÍ UVNITŘ KRAJINNÉ PAMÁTKOVÉ ZÓNY (NÁVRH)

PŘÍLOHA Č. 2 OOP - ODŮVODNĚNÍ ZMĚNY Č. 14 ÚPO

ZMĚNA Č. 14 ÚPO KÁJOV

VÝROKOVÁ ČÁST ZMĚNY Č. 14 ÚPO

VÝKRES		HLAVNÍ VÝKRES	
ČÍSLO ZAKÁZKY	69/2021	Projektový ateliér AD s.r.o. Ing. arch. Jaroslav Daněk 	
MĚŘÍTKO	1 : 2 000	Husova 4, Č. Budějovice, 370 01, tel. 387 311 238 IČ 25194771, DIČ CZ25194771, mobil 605 277 998	
DATUM	ČERVEN 2022	KRESLIL ING. TEREZA LOUŽENSKÁ	
ČÍSLO VÝKRESU	2B	ČÍSLO PARÉ	1

ZÁZNAM O ÚČINNOSTI

DATUM NABYTÍ ÚČINNOSTI ZMĚNY			
POŘIZOVATEL OBECNÍ ÚŘAD KÁJOV ING. ARCH. JINDŘÍŠKA KUPCOVÁ oprávněná osoba pořizovatele		SPRÁVNÍ ORGÁN, KTERÝ ZMĚNU Č. 14 ÚPO VYDAL ZASTUPITELSTVO OBCE KÁJOV	
RAZÍTKO A PODPIS:		RAZÍTKO A PODPIS:	

