


Územní plán obce KÁJOV

- detail části LAZEC

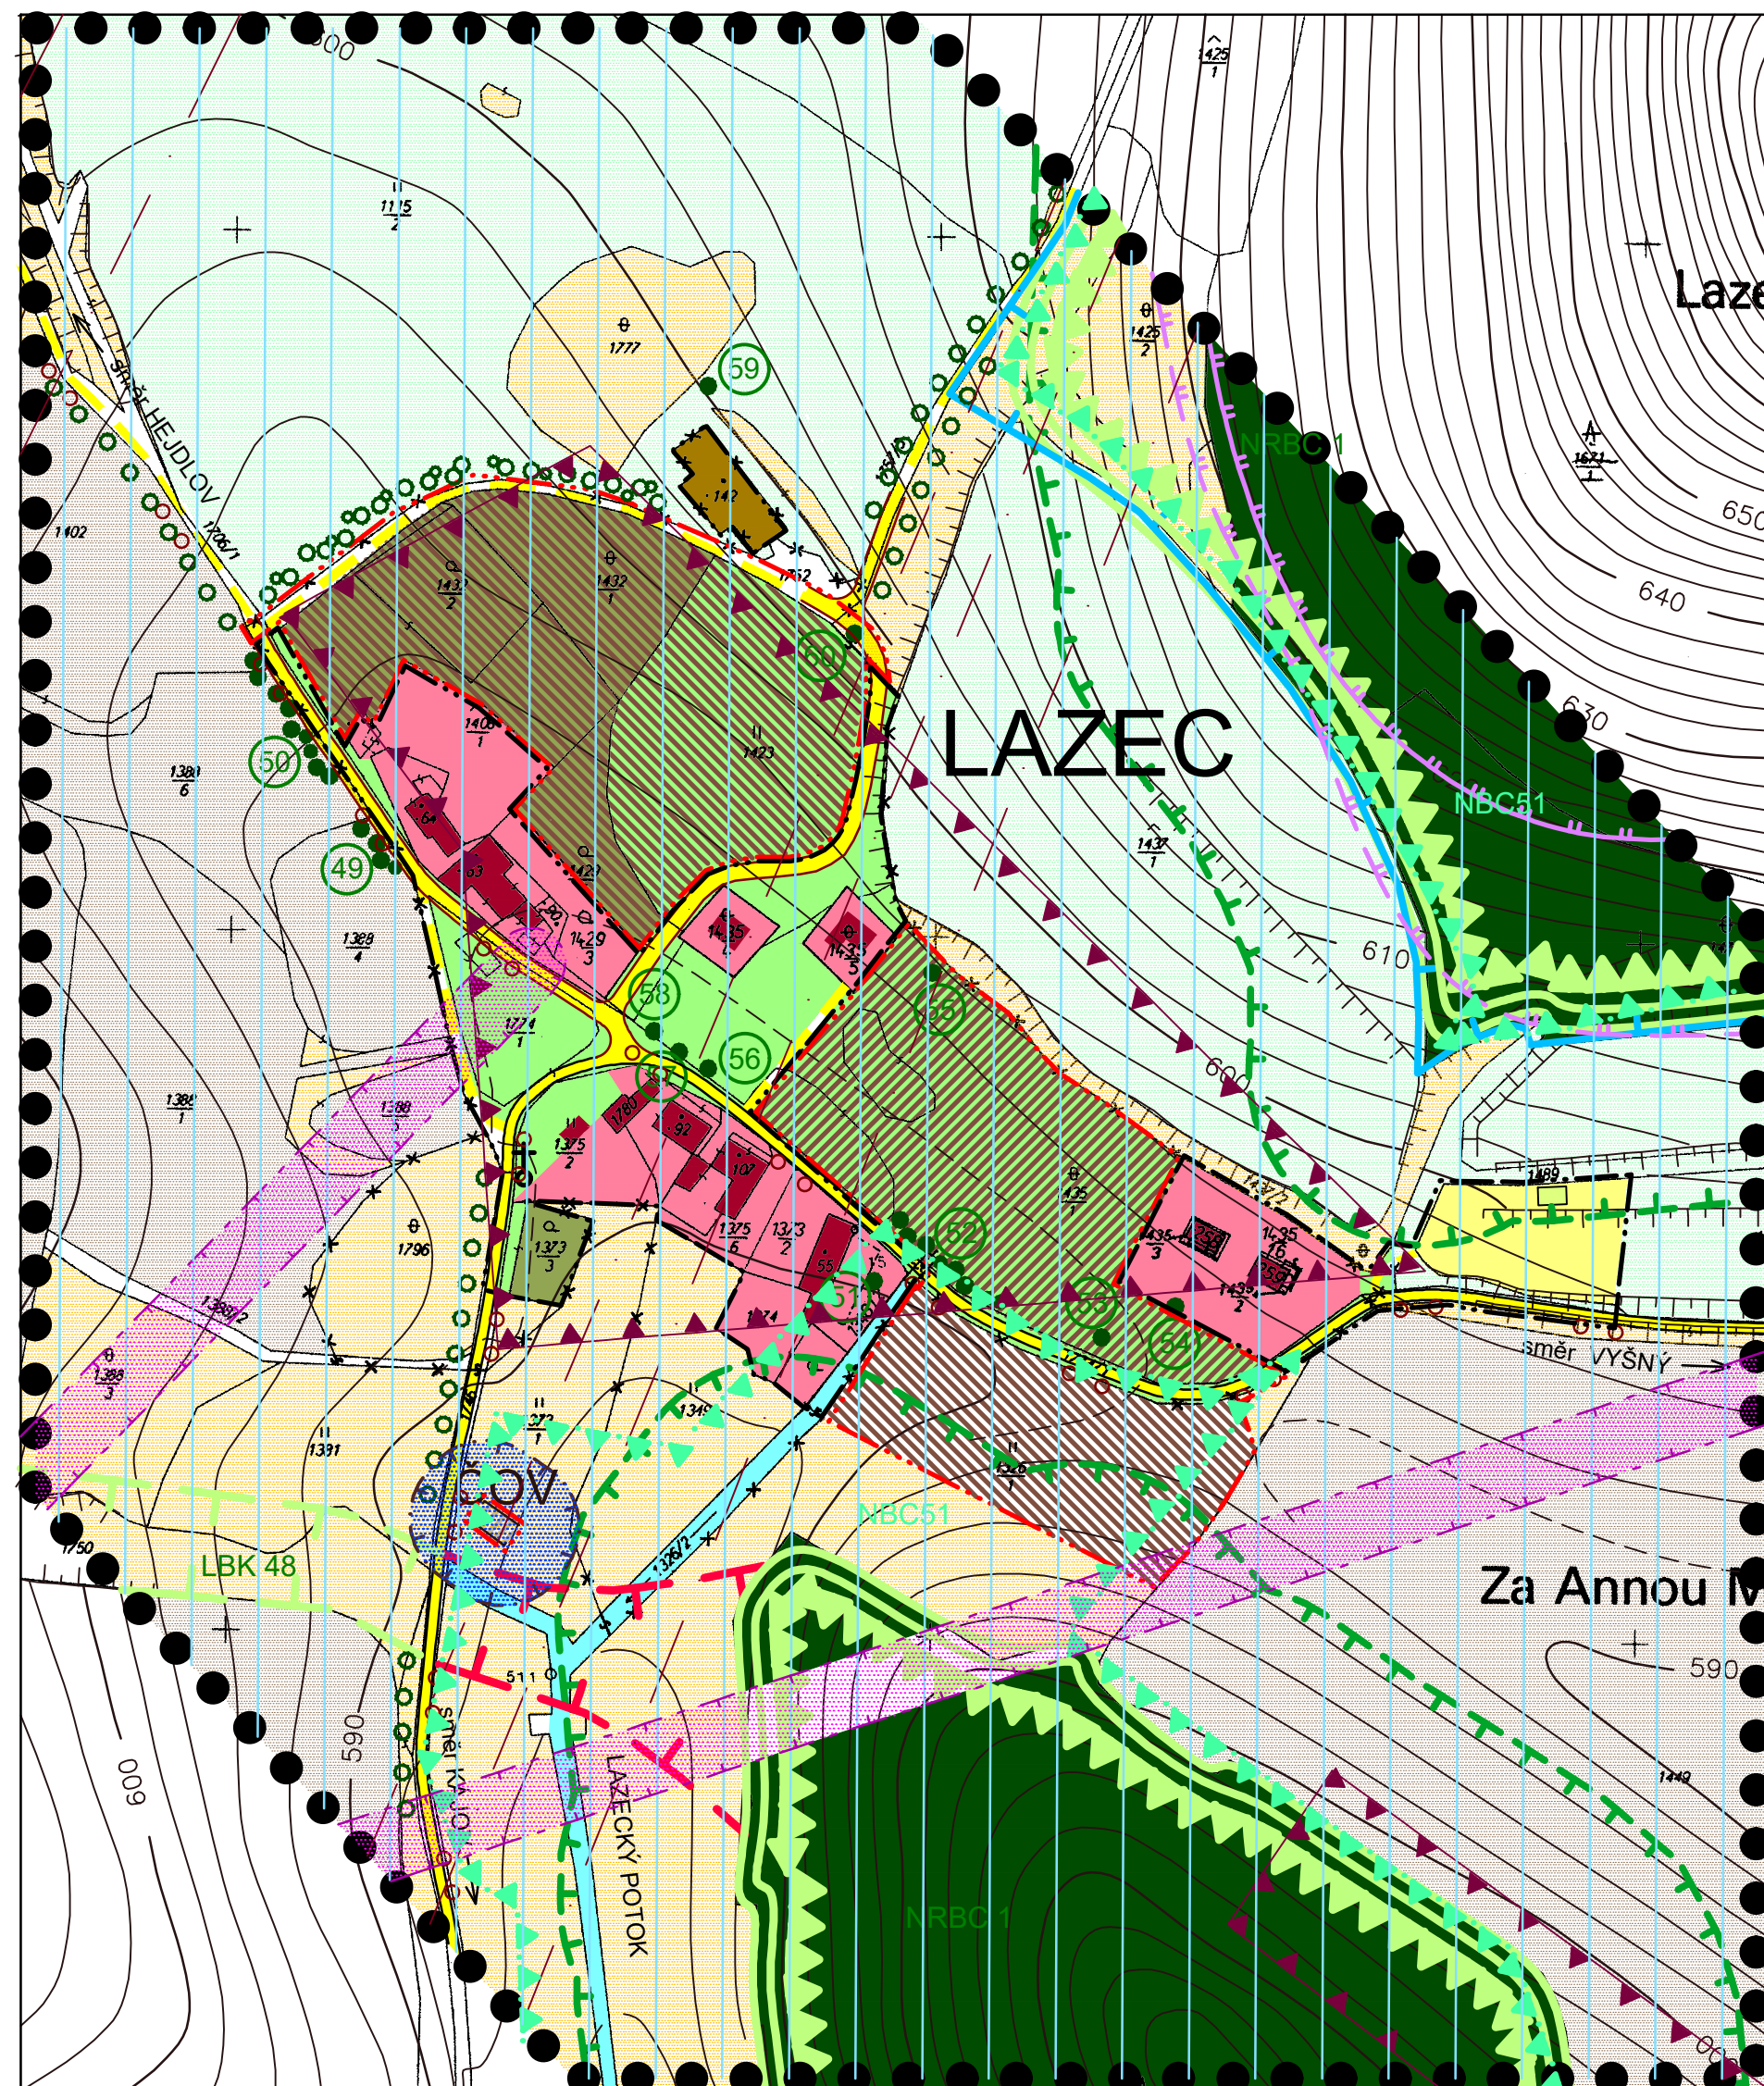

FUNKČNÍ VYUŽITÍ

STAV	NÁVRH	
		PLOCHY BYDLENÍ V RODINNÝCH DOMECH
		PLOCHY SMÍŠENÉ ZÓNY - BYDLENÍ V RODINNÝCH DOMECH A REKREACE
		ZMĚNA PLOCH ZAHRÁDEK NA SMÍŠENOU ZÓNU - BYDLENÍ V RODINNÝCH DOMECH A REKREACE
		ZMĚNA PLOCH VEŘEJNÉ ZELENĚ NA SMÍŠENOU ZÓNU - BYDLENÍ V RODINNÝCH DOMECH A REKREACE
		ZMĚNA PLOCH VEŘEJNÉ ZELENĚ NA SMÍŠENOU ZÓNU - BYDLENÍ V RODINNÝCH DOMECH A OBČANSKÉHO VYBAVENÍ
		PLOCHY ZEMĚDĚLSKÉ VÝROBY
		PLOCHY REKREACE
		PLOCHY ZAHRÁDEK
		PLOCHY TECHNICKÉHO VYBAVENÍ
		PLOCHY VEŘEJNÉ ZELENĚ
		VODNÍ PLOCHY A TOKY
		PLOCHY URČENÉ PRO PLNĚNÍ FUNKCE LESA
		ORNÁ PŮDA
		KULTURNÍ A TRAVNÍ POROSTY
		PŘÍRODĚ BLÍZKÉ POROSTY
		POPIS VÝZNAMNÉ ZELENĚ
		PLOCHY SPECIFICKÉ
		VYSOKÁ ZELEŇ
		BOŽÍ MUKA A KAPLE
		ZVÝRAZNĚNÁ ČÁST FUNKČNÍ PLOCHY OZNAČUJE PRO ORIENTACI PLOCHU ZASTAVĚNOU STÁVAJÍCIMI OBJEKTY

DOPRAVNÍ ŘEŠENÍ

STAV	NÁVRH	
		MÍSTNÍ KOMUNIKACE - ZPEVNĚNÝ POVRCH
		MÍSTNÍ KOMUNIKACE - NEZPEVNĚNÝ POVRCH
		CYKLOTURISTICKÉ TRASY

OCHRANNÁ PÁSMA A VYMEZUJÍCÍ HRANICE

				HRANICE ÚZEMÍ ŘEŠENÉHO V DETAILU
				HRANICE SOUČASNĚ ZASTAVĚNÉHO ÚZEMÍ
				HRANICE ZASTAVITELNÉHO ÚZEMÍ
				OCHRANNÉ PÁSMA PLOCHY URČENÉ PRO PLNĚNÍ FUNKCE LESA
				OCHRANNÉ PÁSMA EL. VEDENÍ
				OCHRANNÉ PÁSMA ČOV NÁVRH
				JÁDROVÁ ZÓNA BIOCENTRA VYŠŠÍHO ŘÁDU
				NADREGIONÁLNÍ BIOCENTRUM
				LBK 48
				LBK 48
				LBK 48
				NADREGIONÁLNÍ BIOCENTRUM - AZÚR
				I. ZÓNA CHKO NÁVRH
				II. ZÓNA CHKO NÁVRH
				III. ZÓNA CHKO
				RADIORELÉOVÁ TRASA
				ARCHEOLOGICKÁ NALEZIŠTĚ

ÚPLNÉ ZNĚNÍ ÚPO KÁJOV PO ZMĚNÁCH Č. 10 A 11

DETAIL HLAVNÍHO VÝKRESU		
PROJEKTOVÝ ATELIÉR AD s.r.o. ING. ARCH. JAROSLAV DANĚK		RAZÍTKO A PODPIS:
HUSOVA 4, Č. BUDĚJOVICE, 370 01, TEL. 387 311 238, 605 277 998 www.atelierad.cz, atelierad@atelierad.cz, IČ 25194771, DIČ CZ25194771		
ZPRACOVATEL: ING. ARCH. JAROSLAV DANĚK		
KRESLIL: ING. TEREZA LOUŽENSKÁ		
ČÍSLO ZAKÁZKY: 45_2018	ČÍSLO VÝKRESU: 5.1	ČÍSLO PARE: 1
DATUM: ČERVEN 2020		
MĚŘÍTKO: 1 : 2000		
ZÁZNAM O ÚČINNOSTI		
SPRÁVNÍ ORGÁN, KTERÝ POSLEDNÍ ZMĚNU ÚP VYDAL:	ZASTUPITELSTVO OBCE KÁJOV	
POŘADOVÉ ČÍSLO POSLEDNÍ ZMĚNY ÚP:	11.	
DATUM NABYTÍ ÚČINNOSTI POSLEDNÍ ZMĚNY ÚP:		
JMÉNO A PRŮMENÍ, FUNKCE A PODPIS OPRAVNĚNÉ ÚŘEDNÍ OSOBY PORIZOVATELE, OTISK ÚŘEDNÍHO RAZÍTKA:		
Bohumil Šíp starosta obce		
Ing. arch. Jindřiška Kupcová osoba zajišťující splnění kvalifikačních požadavků		

