


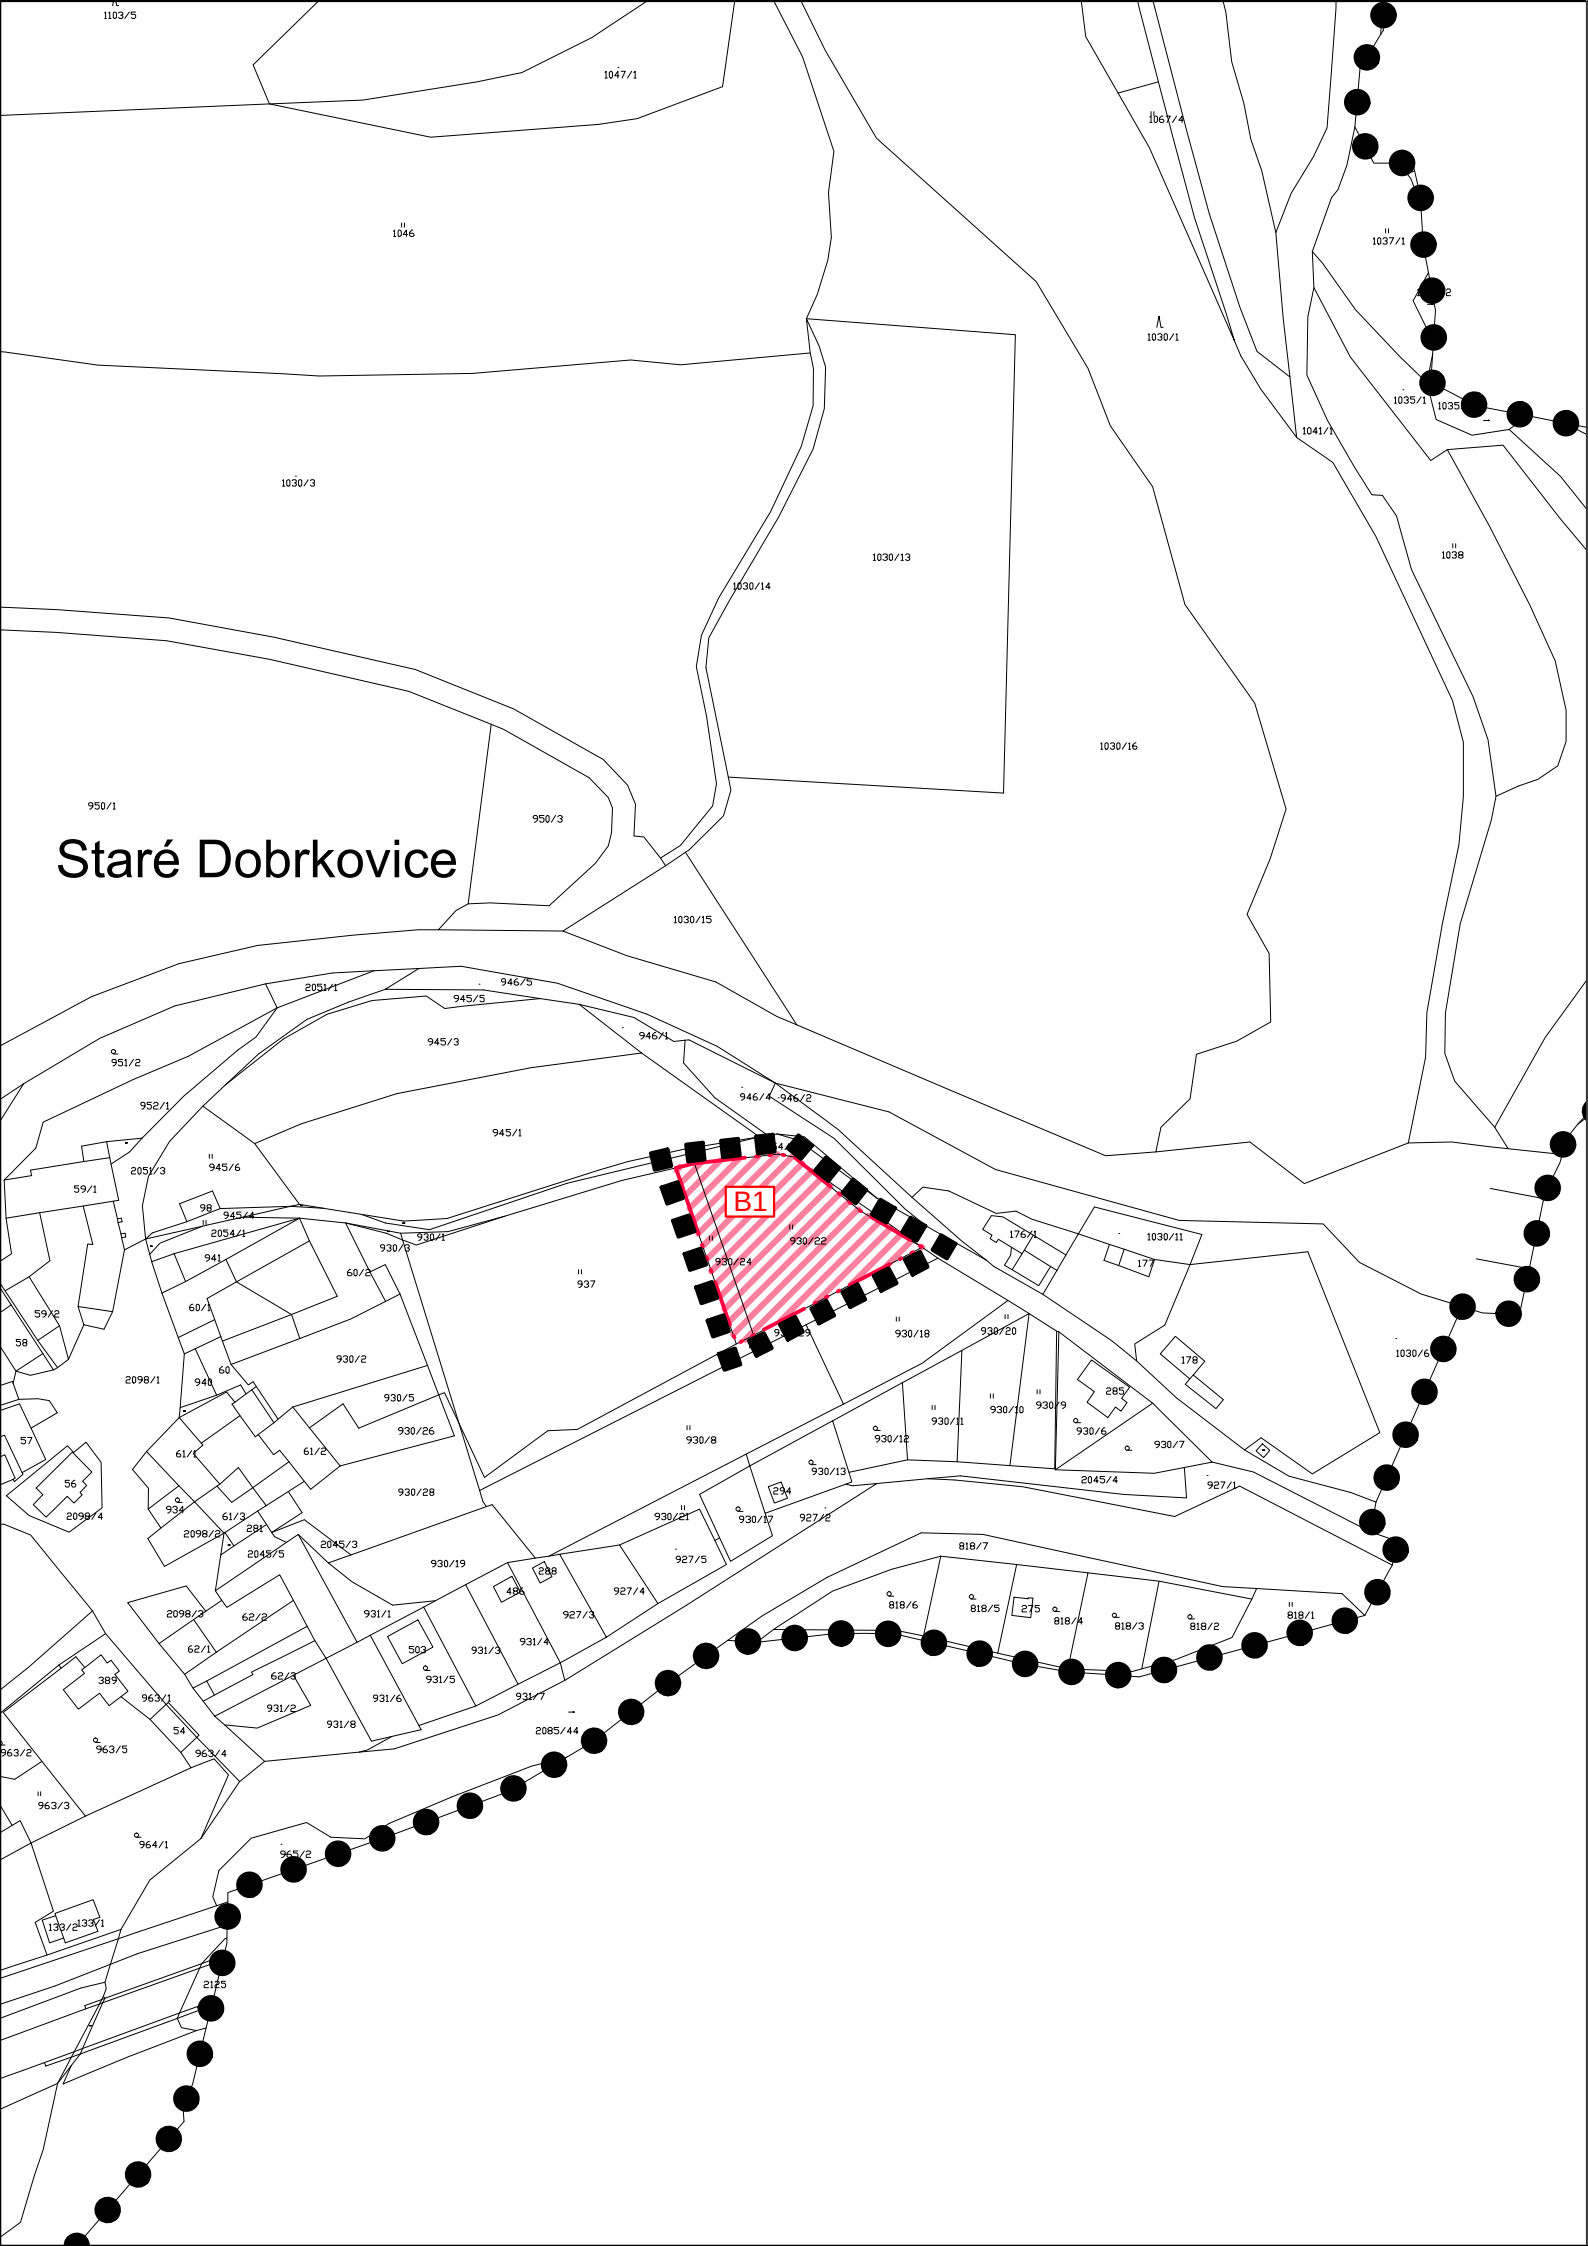

ZMĚNA Č. 11 ÚPO KÁJOV

HLAVNÍ VÝKRES

PLOCHY S ROZDÍLNÝM ZPŮSOBEM VYUŽITÍ UVAŽOVANÝ ZÁMĚR



PLOCHA BYDLENÍ



• HRANICE SPRÁVNÍHO ÚZEMÍ OBCE KÁJOV



• HRANICE ÚZEMÍ ŘEŠENÉHO ZMĚNOU Č. 11 ÚPO KÁJOV



HRANICE ZASTAVITELNÝCH PLOCH



OZNAČENÍ PLOCHY ŘEŠENÉ ZMĚNOU Č. 11

PŘÍLOHA Č. 1 OOP - VÝROKOVÁ ČÁST ZMĚNY Č. 11 ÚPO

ZMĚNA Č. 11 ÚPO KÁJOV

VÝROKOVÁ ČÁST ZMĚNY Č. 11 ÚPO			
VÝKRES		HLAVNÍ VÝKRES	
ČÍSLO ZAKÁZKY	45_2018	Projektový ateliér AD s.r.o. Ing. arch. Jaroslav Daněk  Husova 4, Č. Budějovice, 370 01, tel. 387 311 238 IČ 25194771, DIČ CZ25194771, mobil 605 277 998	
MĚŘITKO	1 : 2 000		
DATUM	ČERVEN 2020		
KRESLIL			
ČÍSLO VÝKRESU	2A	ČÍSLO PARÉ	

ZÁZNAM O ÚČINNOSTI

DATUM NABYTÍ ÚČINNOSTI ZMĚNY Č. 11 ÚPO		
POŘIZOVATEL		SPRÁVNÍ ORGÁN, KTERÝ ZMĚNU Č. 11 ÚPO VYDAL
OBEC KÁJOV		ZASTUPITELSTVO OBCE KÁJOV
ING. ARCH. JINDŘÍŠKA KUPCOVÁ oprávněná osoba pořizovatele		
RAZÍTKO A PODPIS:		RAZÍTKO A PODPIS:

