


Územní plán obce KÁJOV

- detail části LAZEC

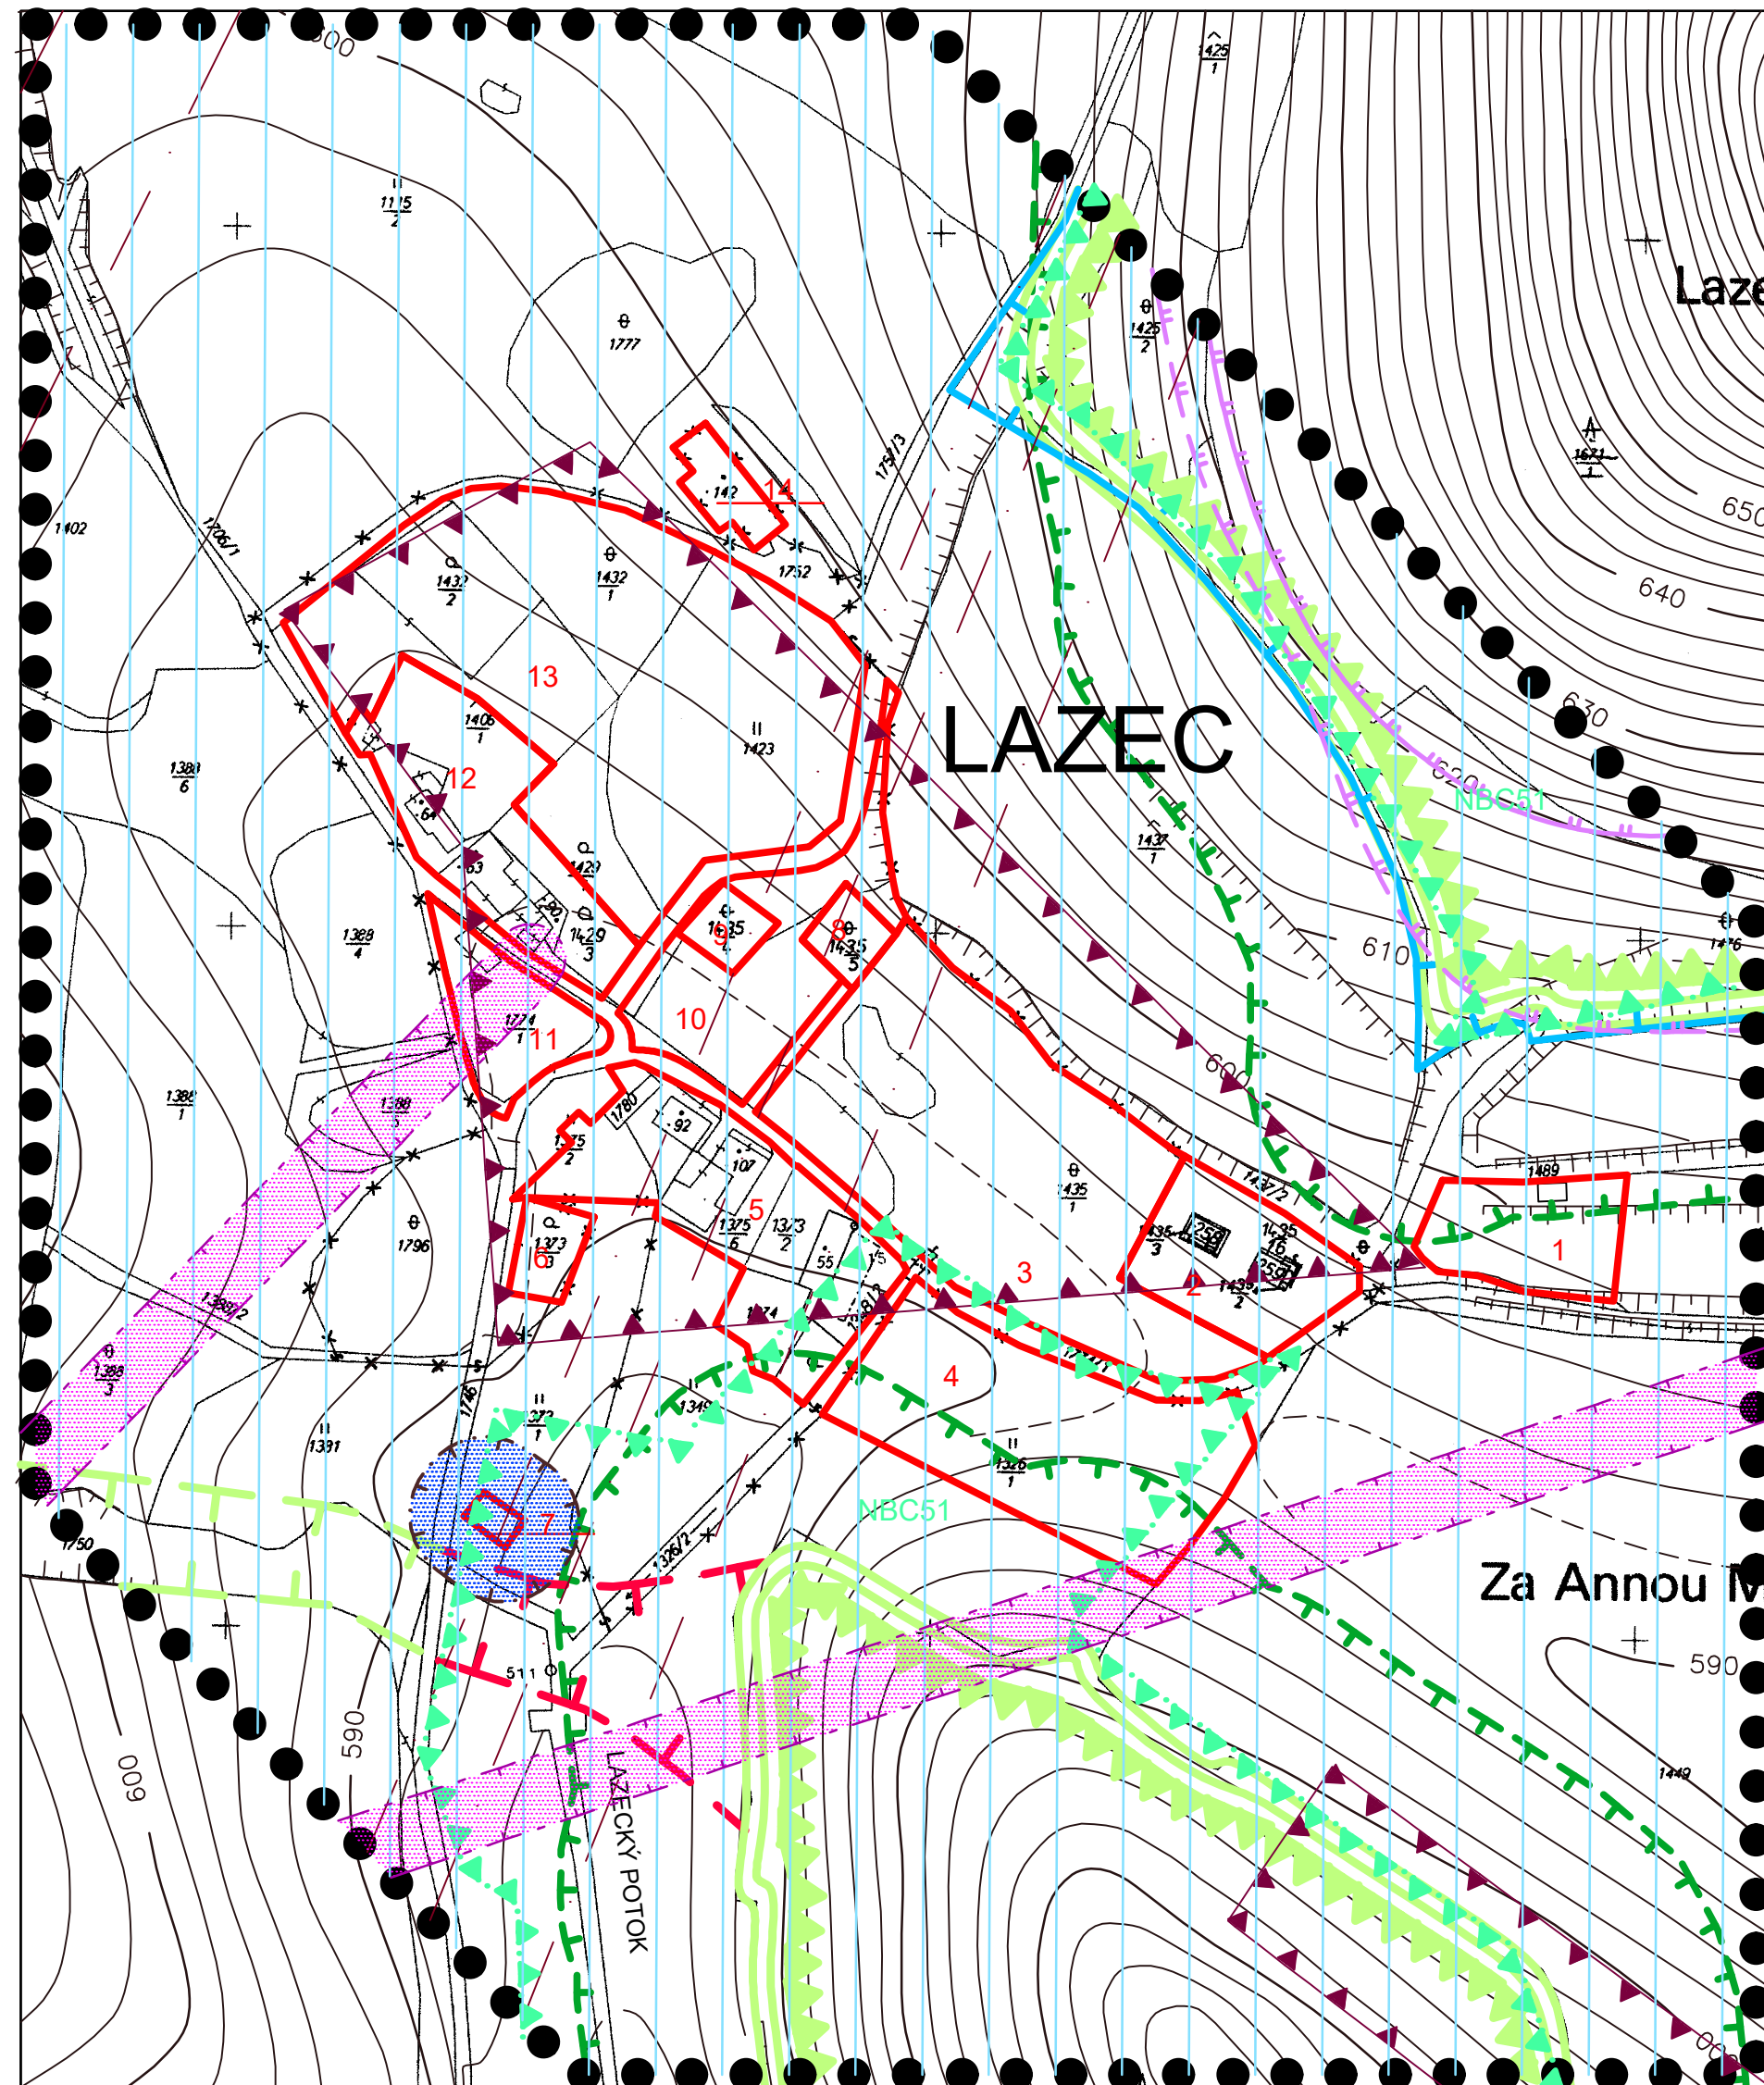

LIMITY VYUŽITÍ ÚZEMÍ

1 LOKALITY S VYMEZENÝMI LIMITY

OCHRANNÁ PÁSMA A VYMEZUJÍCÍ HRANICE

- ● ● ● HRANICE ÚZEMÍ ŘEŠENÉHO V DETAILU
- — — — OCHRANNÉ PÁSMA PLOCHY URČENÉ PRO PLNĚNÍ FUNKCE LESA
- — — — OCHRANNÉ PÁSMA EL. VEDENÍ
- — — — OCHRANNÉ PÁSMA ČOV NÁVRH
- — — — JÁDROVÁ ZÓNA BIOCENTRA VYŠŠÍHO ŘÁDU
- — — — NADREGIONÁLNÍ BIOCENTRUM
- — — — LOKÁLNÍ BIODOR FUNKČNÍ
- — — — LOKÁLNÍ BIODOR NEFUNKČNÍ
- — — — NADREGIONÁLNÍ BIOCENTRUM – AZÚR
- — — — I. ZÓNA CHKO NÁVRH
- — — — II. ZÓNA CHKO NÁVRH
- — — — III. ZÓNA CHKO
- — — — RADIORELEOVÁ TRASA
- — — — ARCHEOLOGICKÁ NALEZIŠTĚ


ÚPLNÉ ZNĚNÍ ÚPO KÁJOV PO ZMĚNÁCH Č. 10 A 11

LIMITY PRO VÝSTAVBU A PROSTOROVÁ REGULACE			
PROJEKTOVÝ ATELIÉR AD s.r.o. ING. ARCH. JAROSLAV DANĚK			RAZÍTKO A PODPIS:
HUSOVA 4, Č. BUDĚJOVICE, 370 01, TEL. 387 311 238, 605 277 998 www.atelierad.cz, atelierad@atelierad.cz, IČ 25194771, DIČ CZ25194771			
ZPRACOVATEL: ING. ARCH. JAROSLAV DANĚK			
KRESLIL: ING. TEREZA LOUŽENSKÁ			
ČÍSLO ZAKÁZKY: 45_2018	ČÍSLO VÝKRESU:	ČÍSLO PARE:	
DATUM: ČERVEN 2020	5.2		1
MĚŘÍTKO: 1 : 2000			

ZÁZNAM O ÚČINNOSTI

SPRÁVNÍ ORGÁN, KTERÝ POSLEDNÍ ZMĚNU ÚP VYDAL:	ZASTUPITELSTVO OBCE KÁJOV
POŘADOVÉ ČÍSLO POSLEDNÍ ZMĚNY ÚP:	11.
DATUM NABYTÍ ÚČINNOSTI POSLEDNÍ ZMĚNY ÚP:	

JMÉNO A PRŮMENÍ,
FUNKCE A PODPIS OPRÁVNĚNÉ ÚŘEDNÍ
OSOBY PORIZOVATELE,
OTISK ÚŘEDNÍHO RAZÍTKA:

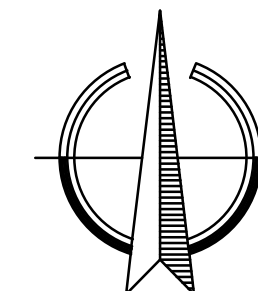

Bohumil Šíp
starosta obce

Ing. arch. Jindřiška Kupcová
osoba zajišťující splnění
kvalifikačních požadavků