


U rybníka

Kladenské Rovné

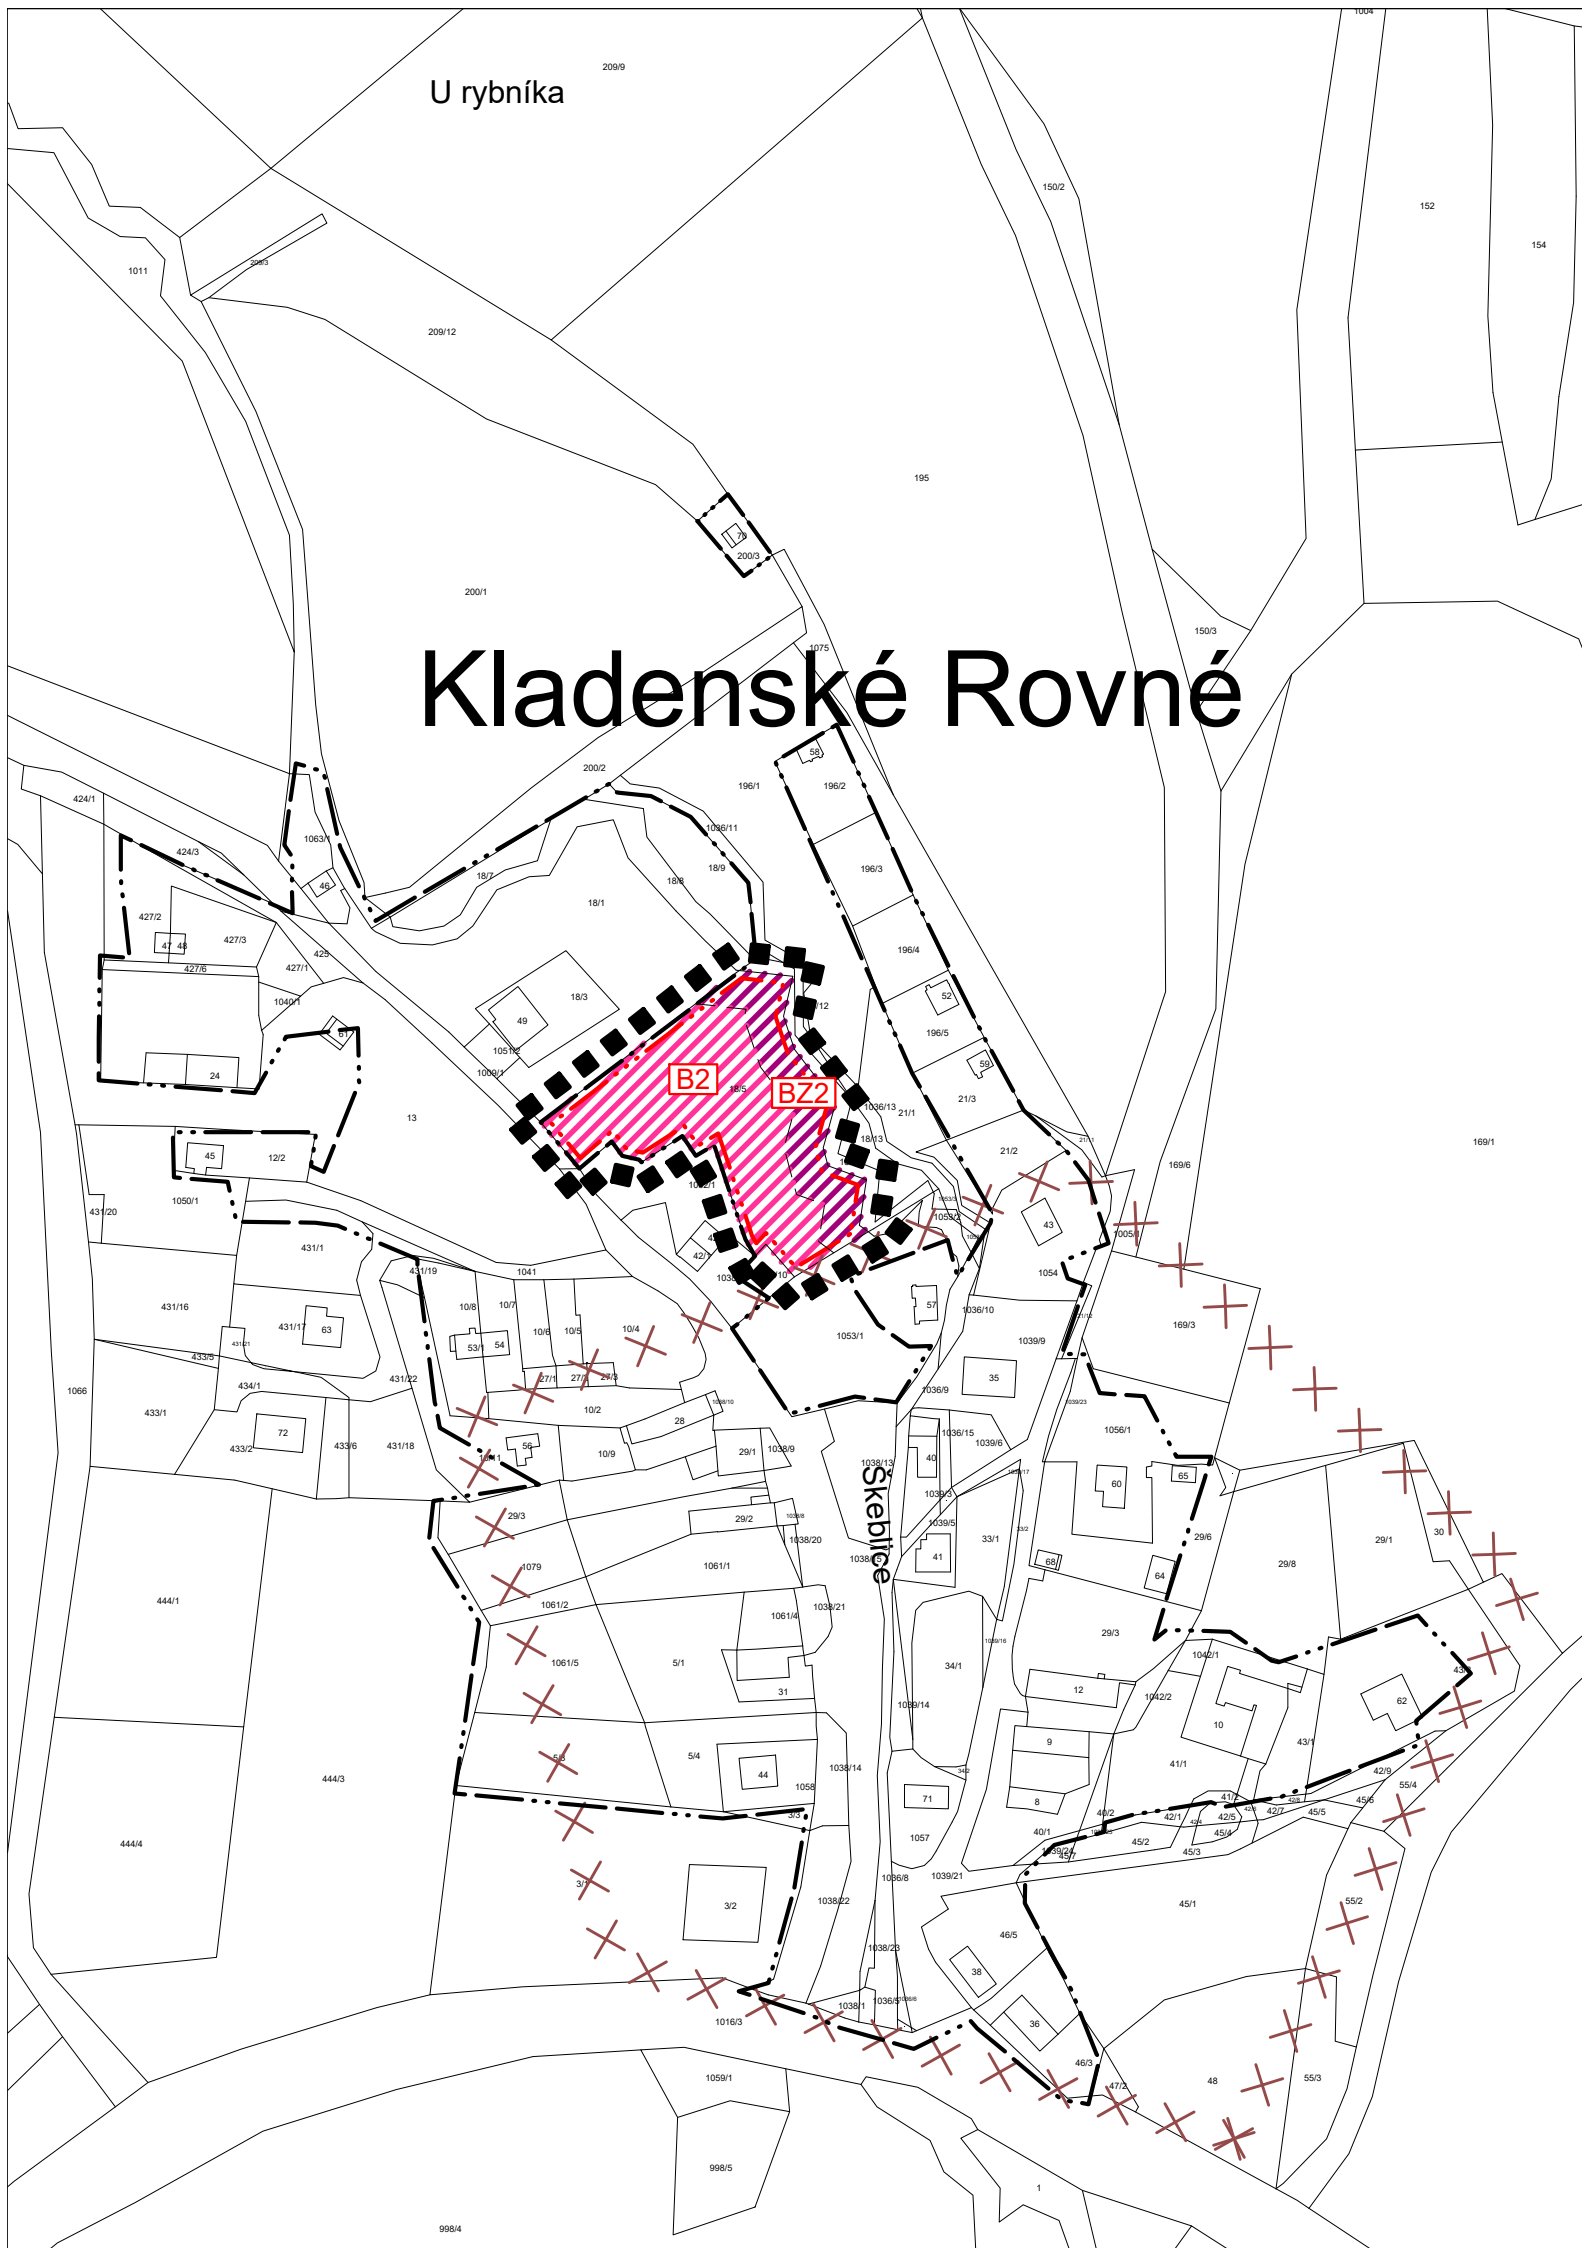

ZMĚNA Č. 14 ÚPO KÁJOV

PLOCHY S ROZDÍLNÝM ZPŮSOBEM VYUŽITÍ

PLOCHY ZMĚN



PLOCHA BYDLENÍ

PLOCHA BYDLENÍ - ZAHRADY

VYMEZUJÍCÍ HRANICE A LIMITY VYUŽITÍ ÚZEMÍ



HRANICE ÚZEMÍ ŘEŠENÉHO ZMĚNOU



HRANICE ZASTAVĚNÉHO ÚZEMÍ



HRANICE ZASTAVITELNÝCH PLOCH



ÚZEMÍ S ARCHEOLOGICKÝMI NÁLEZY

CELÉ SPRÁVNÍ ÚZEMÍ JE ZÁJMOVÝM ÚZEMÍM MINISTERSTVA OBRANY Z HLEDISKA POVOLOVÁNÍ VYJEMOVANÝCH DRUHŮ STAVEB.

PŘÍLOHA Č. 2 OOP - ODŮVODNĚNÍ ZMĚNY Č. 14 ÚPO

ZMĚNA Č. 14 ÚPO KÁJOV

ODŮVODNĚNÍ ZMĚNY Č. 14 ÚPO

| | | | |
|---------------|-----------------------|---|----------|
| VÝKRES | KOORDINAČNÍ VÝKRES | | |
| ČÍSLO ZAKÁZKY | 69/2021 | Projektový ateliér AD s.r.o. | |
| MĚŘÍTKO | 1 : 2 000 | Ing. arch. Jaroslav Daněk | |
| DATUM | ČERVEN 2022 | Husova 4, Č. Budějovice, 370 01, tel. 387 311 238 IČ 25194771, DIČ CZ25194771, mobil 605 277 998 | |
| KRESLIL | ING. TEREZA LOUŽENSKÁ | | |
| ČÍSLO VÝKRESU | 3A | ČÍSLO PARÉ | 1 |

ZÁZNAM O ÚČINNOSTI

| | |
|--|--|
| DATUM NABYTÍ ÚČINNOSTI ZMĚNY | |
| POŘIZOVATEL | SPRÁVNÍ ORGÁN, KTERÝ ZMĚNU Č. 14 ÚPO VYDAL |
| OBECNÍ ÚŘAD KÁJOV | ZASTUPITELSTVO OBCE KÁJOV |
| ING. ARCH. JINDŘIŠKA KUPCOVÁ oprávněná osoba pořizovatele | |
| RAZÍTKO A PODPIS: | RAZÍTKO A PODPIS: |

