
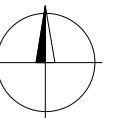


LEGENDA

- ● ● ● HHRANICE ŘEŠENÉHO ÚZEMÍ
- 1** VLASTNICKÉ PRÁVO: Římskokatolická farnost Kájov, Horní 156, Vnitřní Město, 38101 Český Krumlov
DRUH POZEMKU A VÝMĚRA: orná půda, 2538 m²
- 2** VLASTNICKÉ PRÁVO: Obec Kájov, Kájovská 100, 38221 Kájov
DRUH POZEMKU A VÝMĚRA: ostatní plocha, 15419 m²
- 3** VLASTNICKÉ PRÁVO: Obec Kájov, Kájovská 100, 38221 Kájov
DRUH POZEMKU A VÝMĚRA: ostatní plocha, 2187 m²
- 4** VLASTNICKÉ PRÁVO: Pechová Eliška, Potoční 85, 38221 Kájov
DRUH POZEMKU A VÝMĚRA: orná půda, 60296 m²

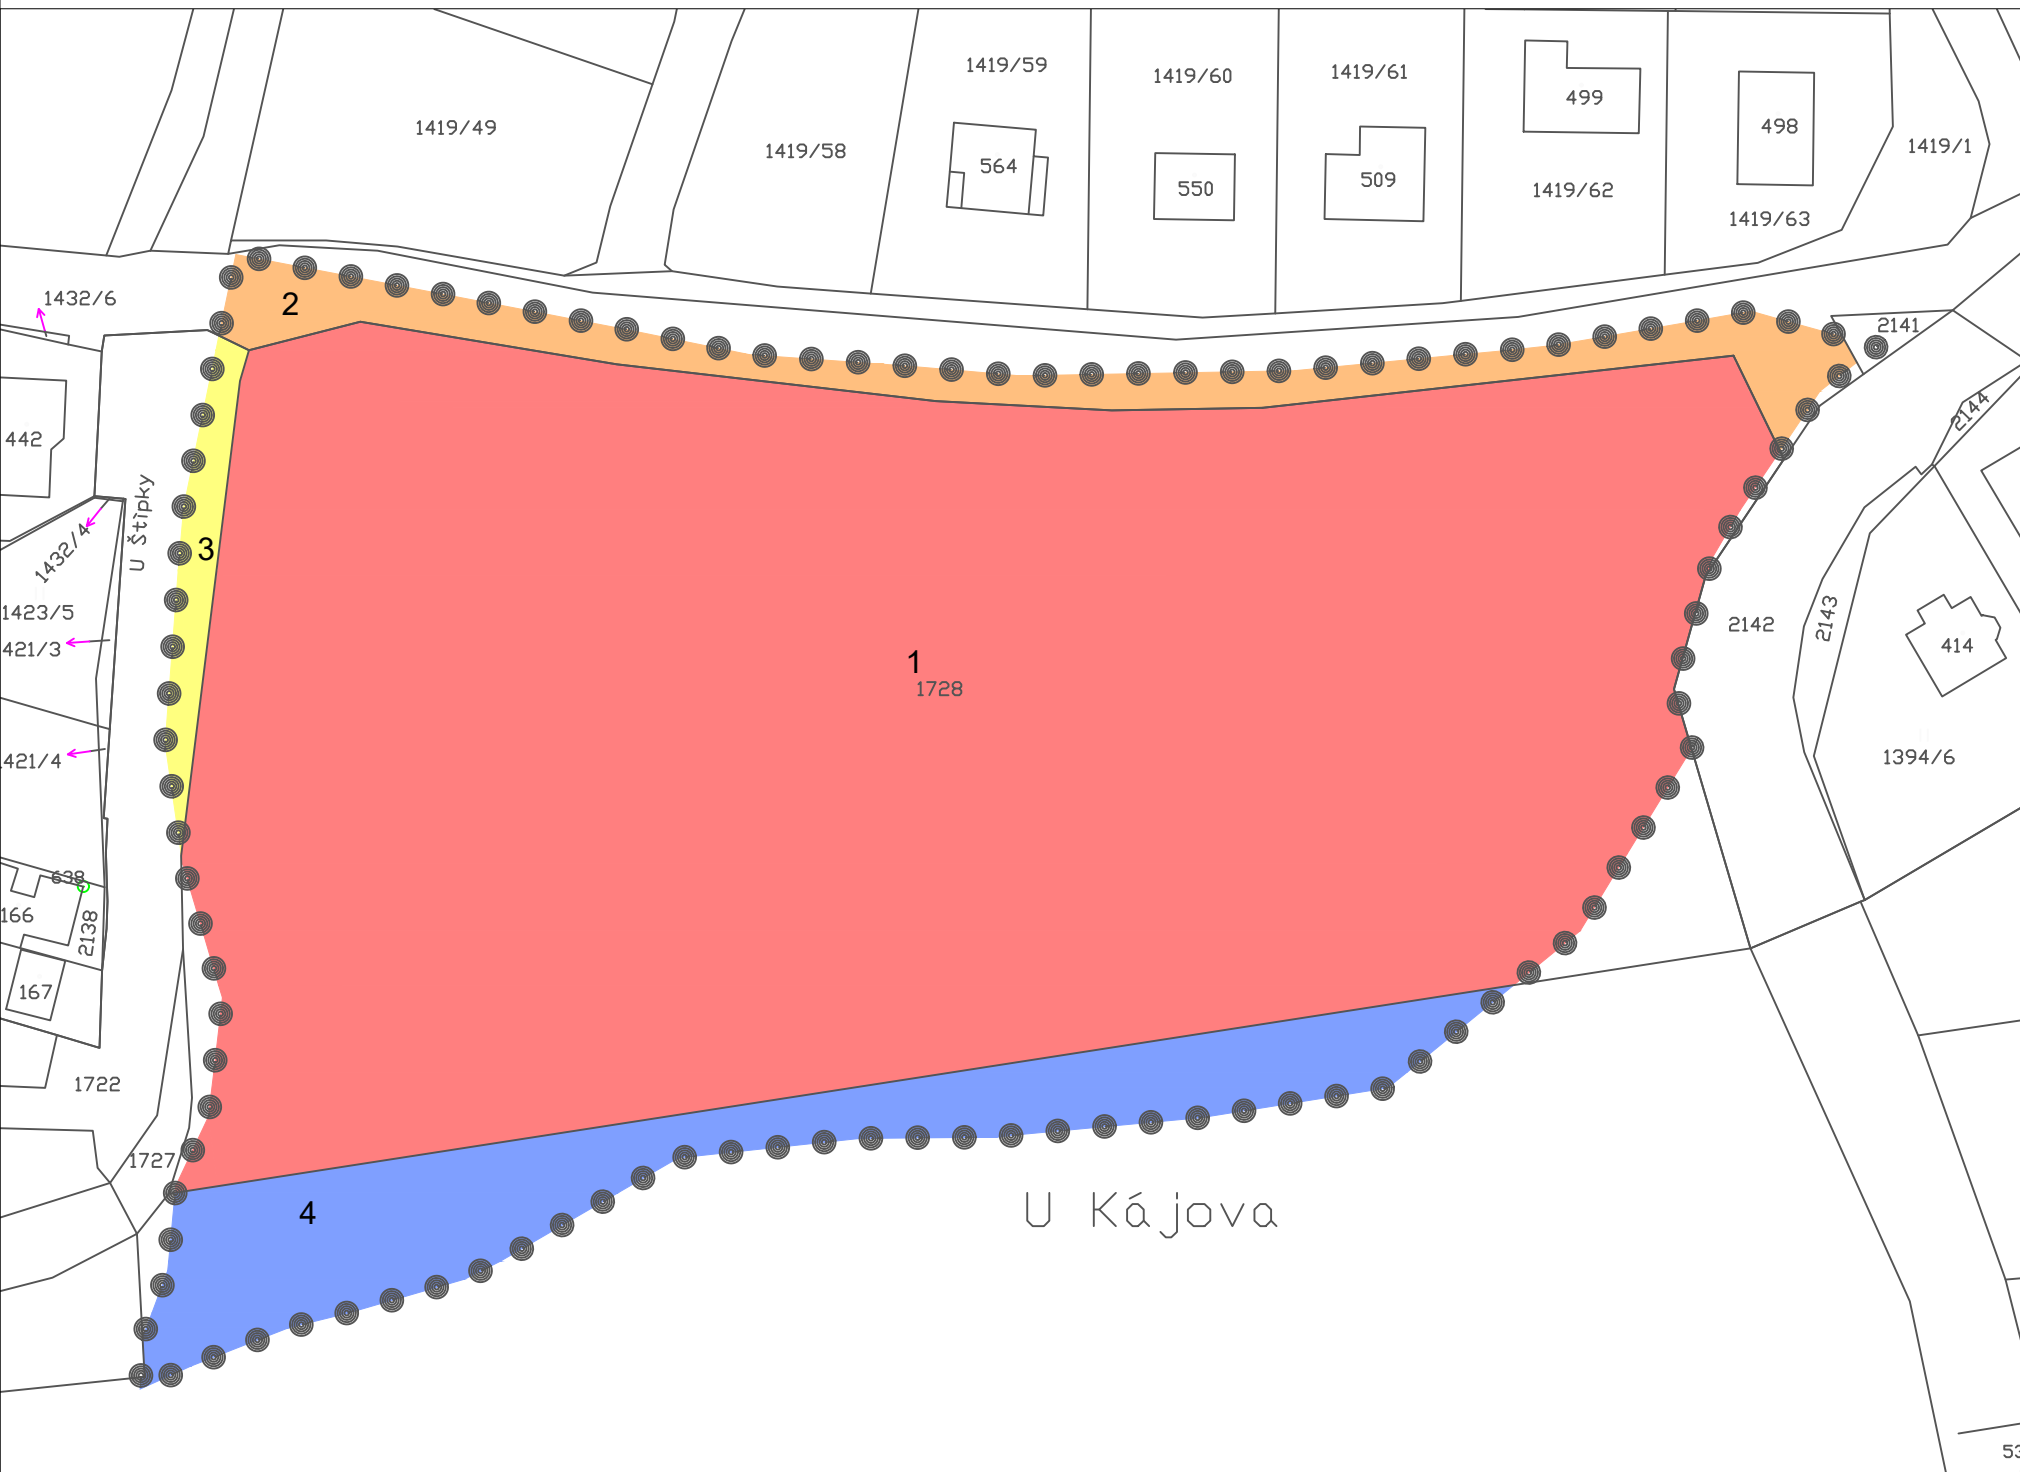

VED. PROJEKTANT	ZODP. PROJEKTANT	KRESLIL	KONTROLOVAL	Projektový atelier AD s.r.o. <small>Ing. arch. Jaroslav Daněk, Husova 4, C. Budějovice, 370 01 IČ 25194771, tel. 387 311 238, mobil 605 277 998</small>	
Ing.arch.J.Daněk	Ing.arch.J.Daněk	Ing.arch.F.Daněk			
INVESTOR	Biskupství českobudějovické			FORMÁT	3x4
MÍSTO STAVBY	Obec Kájov			DATUM	11/2024
NÁZEV STAVBY	ÚZEMNÍ STUDIE KÁJOV LOKALITA B-13			STUPEŇ PD	Územní studie
				MĚŘÍTKO	1:1000
				Č. ZAKÁZKY	76_2021
				ARCHIVNÍ Č.	
VÝKRES	MAJETKOPRÁVNÍ VZTAHY			ČÍS. KOPIE	ČÍS. VÝKRESU
					5