


# Územní plán obce KÁJOV - detail části PŘELŠTICE

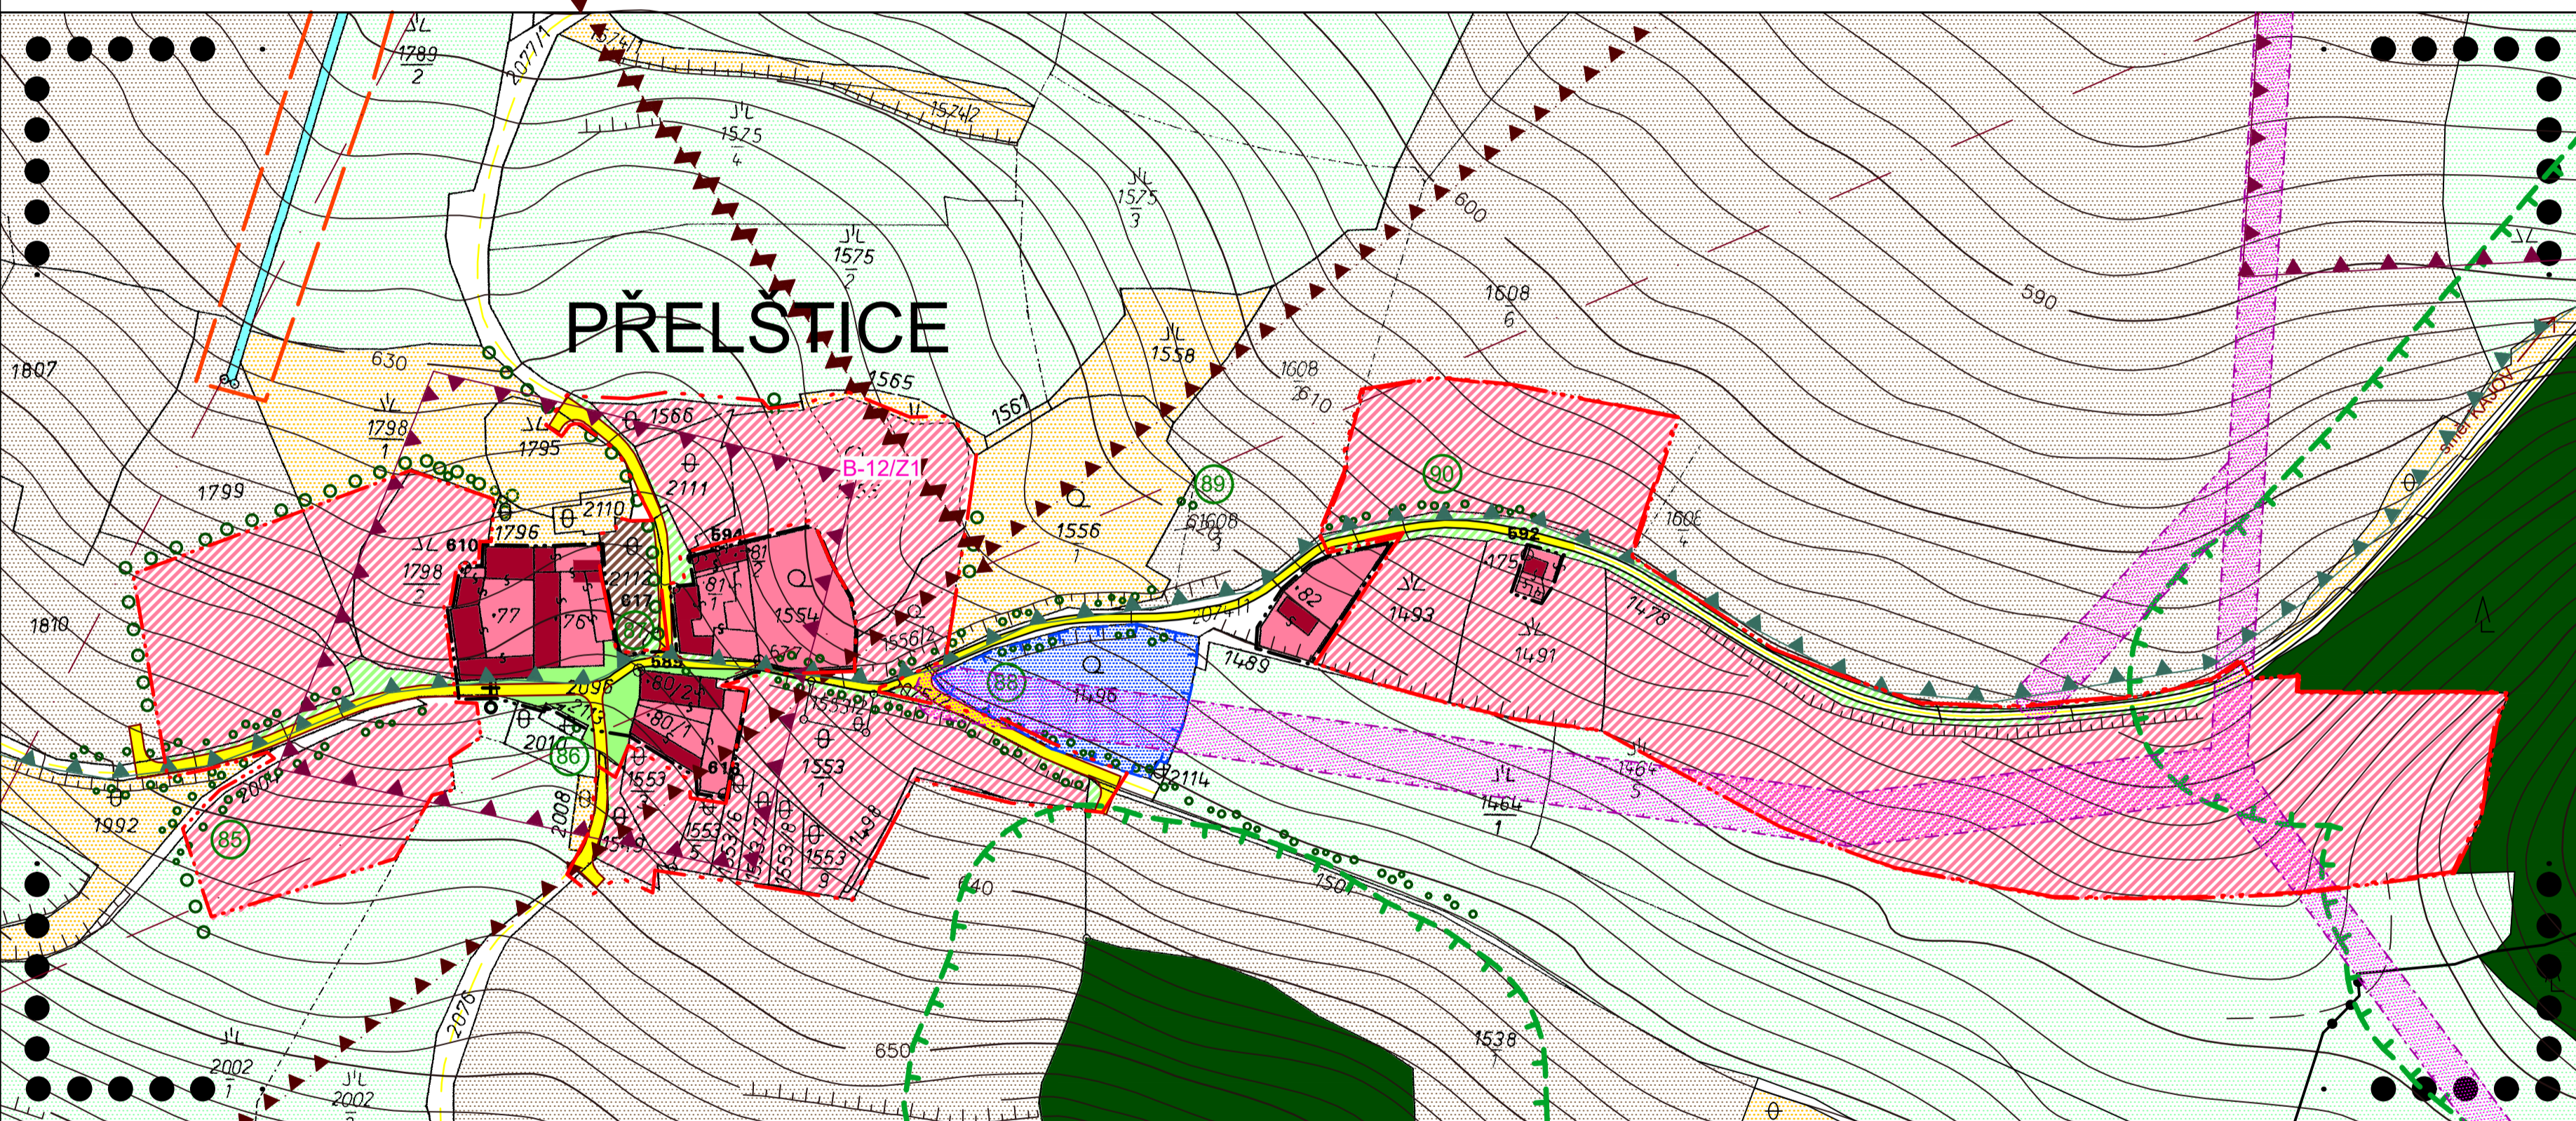

## FUNKČNÍ VYUŽITÍ

STAV	NÁVRH	POPIS
		PLOCHY BYDLENÍ V RODINNÝCH DOMECH
		PLOCHY SMÍŠENÉ ZÓNY – BYDLENÍ V RODINNÝCH DOMECH A OBČANSKÉHO VYBAVENÍ
		PLOCHY VEŘEJNÉ ZELENĚ
		VODNÍ TOKY A PLOCHY
		PLOCHY URČENÉ PRO PLNĚNÍ FUNKCE LESA
		ORNÁ PŮDA
		KULTURNÍ A TRAVNÍ POROSTY
		PŘÍRODĚ BLÍZKÉ POROSTY
		VYSOKÁ ZELENĚ
		POPIS VÝZNAMNÉ ZELENĚ
		PLOCHY SPECIFICKÉ
		BOŽÍ MUKA A KAPLE
		ZVÝRAZNĚNÁ ČÁST FUNKČNÍ PLOCHY OZNAČUJE PRO ORIENTACI PLOCHU ZASTAVĚNOU STÁVAJÍCIMI OBJEKTY

## DOPRAVNÍ ŘEŠENÍ

		MÍSTNÍ KOMUNIKACE – ZPEVNĚNÝ POVRCH
		MÍSTNÍ KOMUNIKACE – NEZPEVNĚNÝ POVRCH

## OCHRANNÁ PÁSMA A HRANICE

		HRANICE ÚZEMÍ ŘEŠENÉHO V DETAILU
		HRANICE SOUČASNĚ ZASTAVĚNÉHO ÚZEMÍ
		HRANICE ZASTAVITELNÉHO ÚZEMÍ
		OCHRANNÉ PÁSMA PLOCHY URČENÉ PRO PLNĚNÍ FUNKCE LESA
		INTERAKČNÍ PRVEK NÁVRH
		OCHRANNÉ PÁSMA EL. VEDENÍ
		OCHRANNÉ PÁSMA VODNÍHO ZDROJE NÁVRH
		OCHRANNÉ PÁSMA RADIORELEOVÉ TRASY
		RADIORELEOVÁ TRASA
		ARCHEOLOGICKÁ NALEZIŠTĚ
		KRAJINNÁ PAMÁTKOVÁ ZÓNA – NÁVRH

CELÉ SPRÁVNÍ ÚZEMÍ JE ZÁJMOVÝM ÚZEMÍM MINISTERSTVA OBRANY Z HLEDISKA POVOLOVÁNÍ VYJEMOVANÝCH DRUHŮ STAVEB.

## ÚPLNÉ ZNĚNÍ ÚPO KÁJOV PO ZMĚNĚ Č. 14

DETAIL HLAVNÍHO VÝKRESU

PROJEKTOVÝ ATELIÉR AD s.r.o.  
ING. ARCH. JAROSLAV DANĚK



HUSOVA 4, Č. BUDĚJOVICE, 370 01, TEL. 387 311 238, 605 277 998  
www.atelierad.cz, atelierad@atelierad.cz, IČ 25194771, DIČ CZ25194771

ZPRACOVATEL: ING. ARCH. JAROSLAV DANĚK

KRESLIL: ING. TEREZA LOUŽENSKÁ

ČÍSLO ZAKÁZKY: 69/2021

ČÍSLO VÝKRESU: ČÍSLO PARÉ:

DATUM: LEDEN 2024


9.1 1

MĚŘÍTKO: 1:2000

## ZÁZNAM O ÚČINNOSTI

SPRÁVNÍ ORGÁN, KTERÝ POSLEDNÍ ZMĚNU ÚP VYDAL:	ZASTUPITELSTVO OBCE KÁJOV
POŘADOVÉ ČÍSLO POSLEDNÍ ZMĚNY ÚP:	14.
DATUM NABYTÍ ÚČINNOSTI POSLEDNÍ ZMĚNY ÚP:	03. 01. 2024

JMÉNO A PŘÍJMENÍ,  
FUNKCE A PODPIS OPRAVNĚNÉ ÚŘEDNÍ  
OSOBY POŘIZOVATELE,  
OTISK ÚŘEDNÍHO RAZÍTKA:

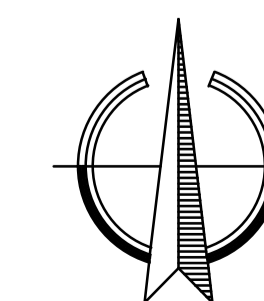

starosta obce

Ing. arch. Jindřiška Kupcová  
osoba zajišťující splnění  
kvalifikačních požadavků