


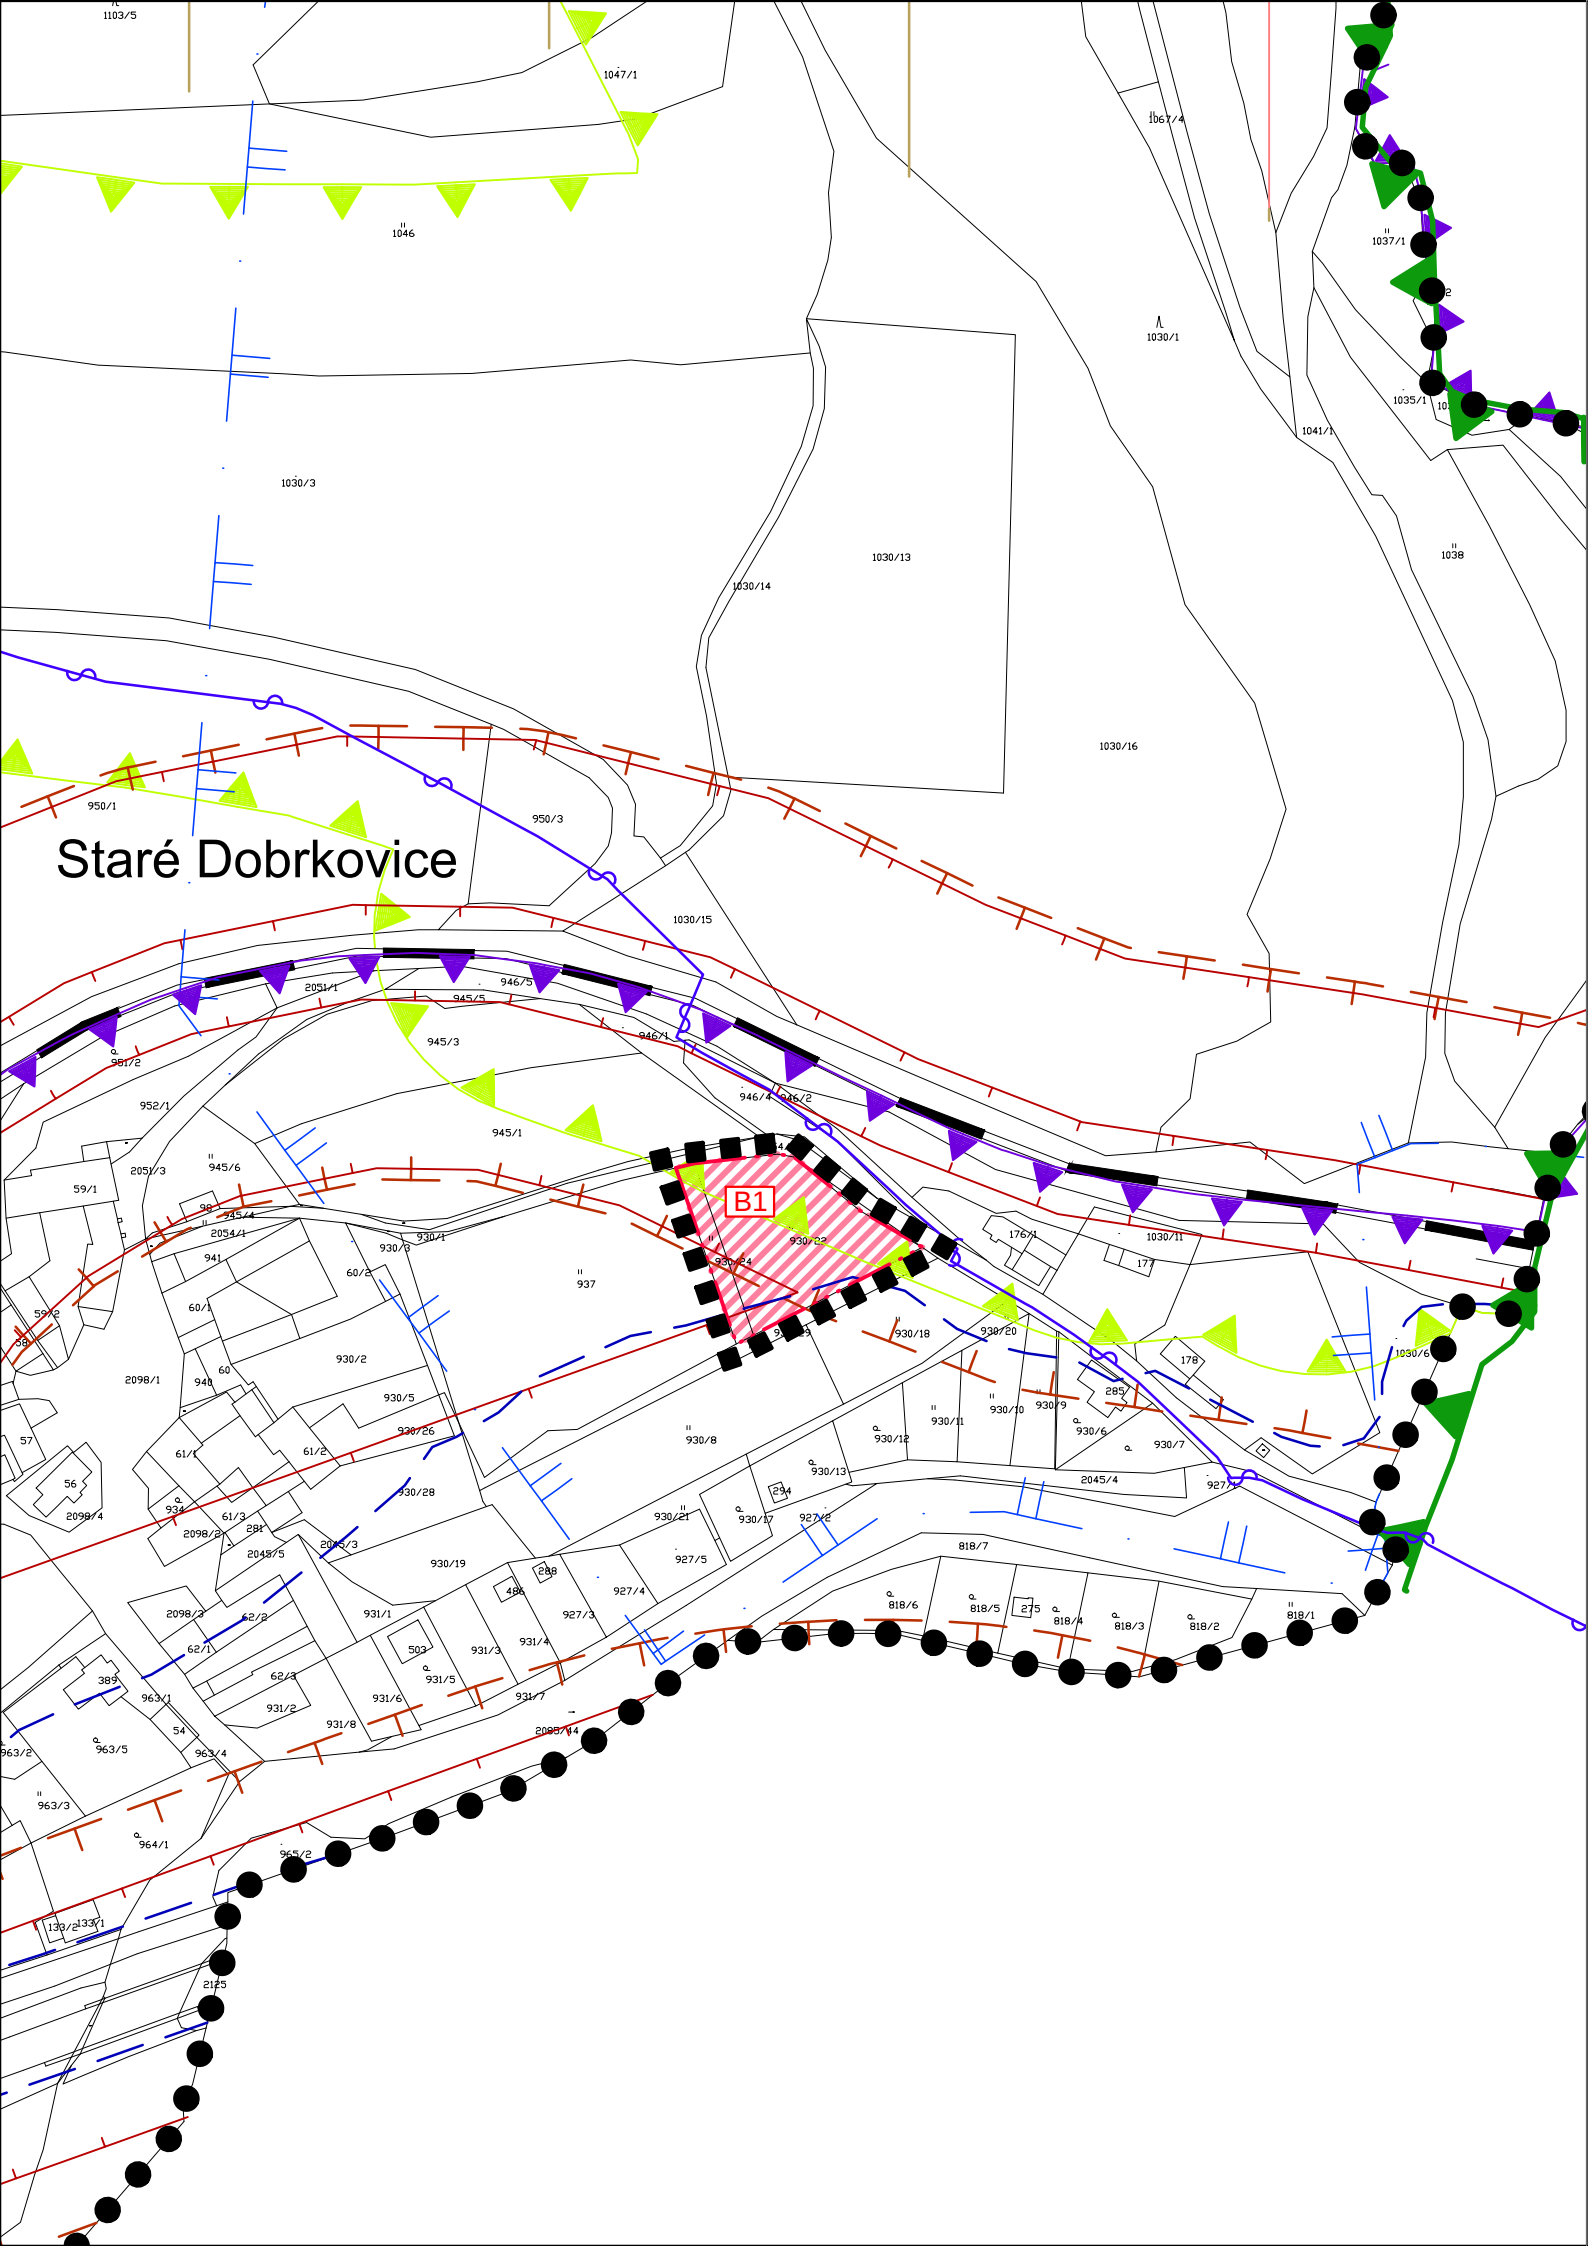

ZMĚNA Č. 11 ÚPO KÁJOV

KOORDINAČNÍ VÝKRES

PLOCHY S ROZDÍLNÝM ZPŮSOBEM VYUŽITÍ UVAŽOVANÝ ZÁMĚR



PLOCHA BYDLENÍ



HRANICE SPRÁVNÍHO ÚZEMÍ OBCE KÁJOV



HRANICE ÚZEMÍ ŘEŠENÉHO ZMĚNOU Č. 11 ÚPO KÁJOV



HRANICE ZASTAVITELNÝCH PLOCH



OCHRANNÉ PÁSMO ZVLÁŠTĚ CHRÁNĚNÝCH ÚZEMÍ



KRAJINNÁ PAMÁTKOVÁ ZÓNA - NÁVRH



OCHRANNÉ PÁSMO PAMÁTKOVÉ REZERVACE



OCHRANNÉ PÁSMO ZDROJE II. STUPNĚ



TELEKOMUNIKAČNÍ KABEL



OCHRANNÉ PÁSMO SILNICE A DRÁHY



HLUKOVÁ ISOFONA 50dB



HRANICE ZÁPLAVOVÉHO ÚZEMÍ



OZNAČENÍ PLOCHY ŘEŠENÉ ZMĚNOU Č. 11

ŘEŠENÉ LOKALITY LEŽÍ UVNITŘ: OCHRANNÉHO PÁSMY RADIOLOKAČNÍHO PROSTŘEDKU

PŘÍLOHA Č. 2 OOP - ODŮVODNĚNÍ ZMĚNY Č. 11 ÚPO

ZMĚNA Č. 11 ÚPO KÁJOV

ODŮVODNĚNÍ ZMĚNY Č. 11 ÚPO

VÝKRES		KOORDINAČNÍ VÝKRES	
ČÍSLO ZAKÁZKY	45_2018	Projektový ateliér AD s.r.o. Ing. arch. Jaroslav Daněk  Husova 4, Č. Budějovice, 370 01, tel. 387 311 238 IČ 25194771, DIČ CZ25194771, mobil 605 277 998	
MĚŘÍTKO	1 : 2 000		
DATUM	ČERVEN 2020		
KRESLIL			
ČÍSLO VÝKRESU	3A	ČÍSLO PARÉ	1

ZÁZNAM O ÚČINNOSTI

DATUM NABYTÍ ÚČINNOSTI ZMĚNY Č. 11 ÚPO		
POŘIZOVATEL	SPRÁVNÍ ORGÁN, KTERÝ ZMĚNU Č. 11 ÚPO VYDAL	
OBEC KÁJOV	ZASTUPITELSTVO OBCE KÁJOV	
ING. ARCH. JINDŘIŠKA KUPCOVÁ oprávněná osoba pořizovatele		
RAZÍTKO A PODPIS:	RAZÍTKO A PODPIS:	

