


# ZMĚNA Č. 12 ÚPO KÁJOV

## HLAVNÍ VÝKRES

Lazec

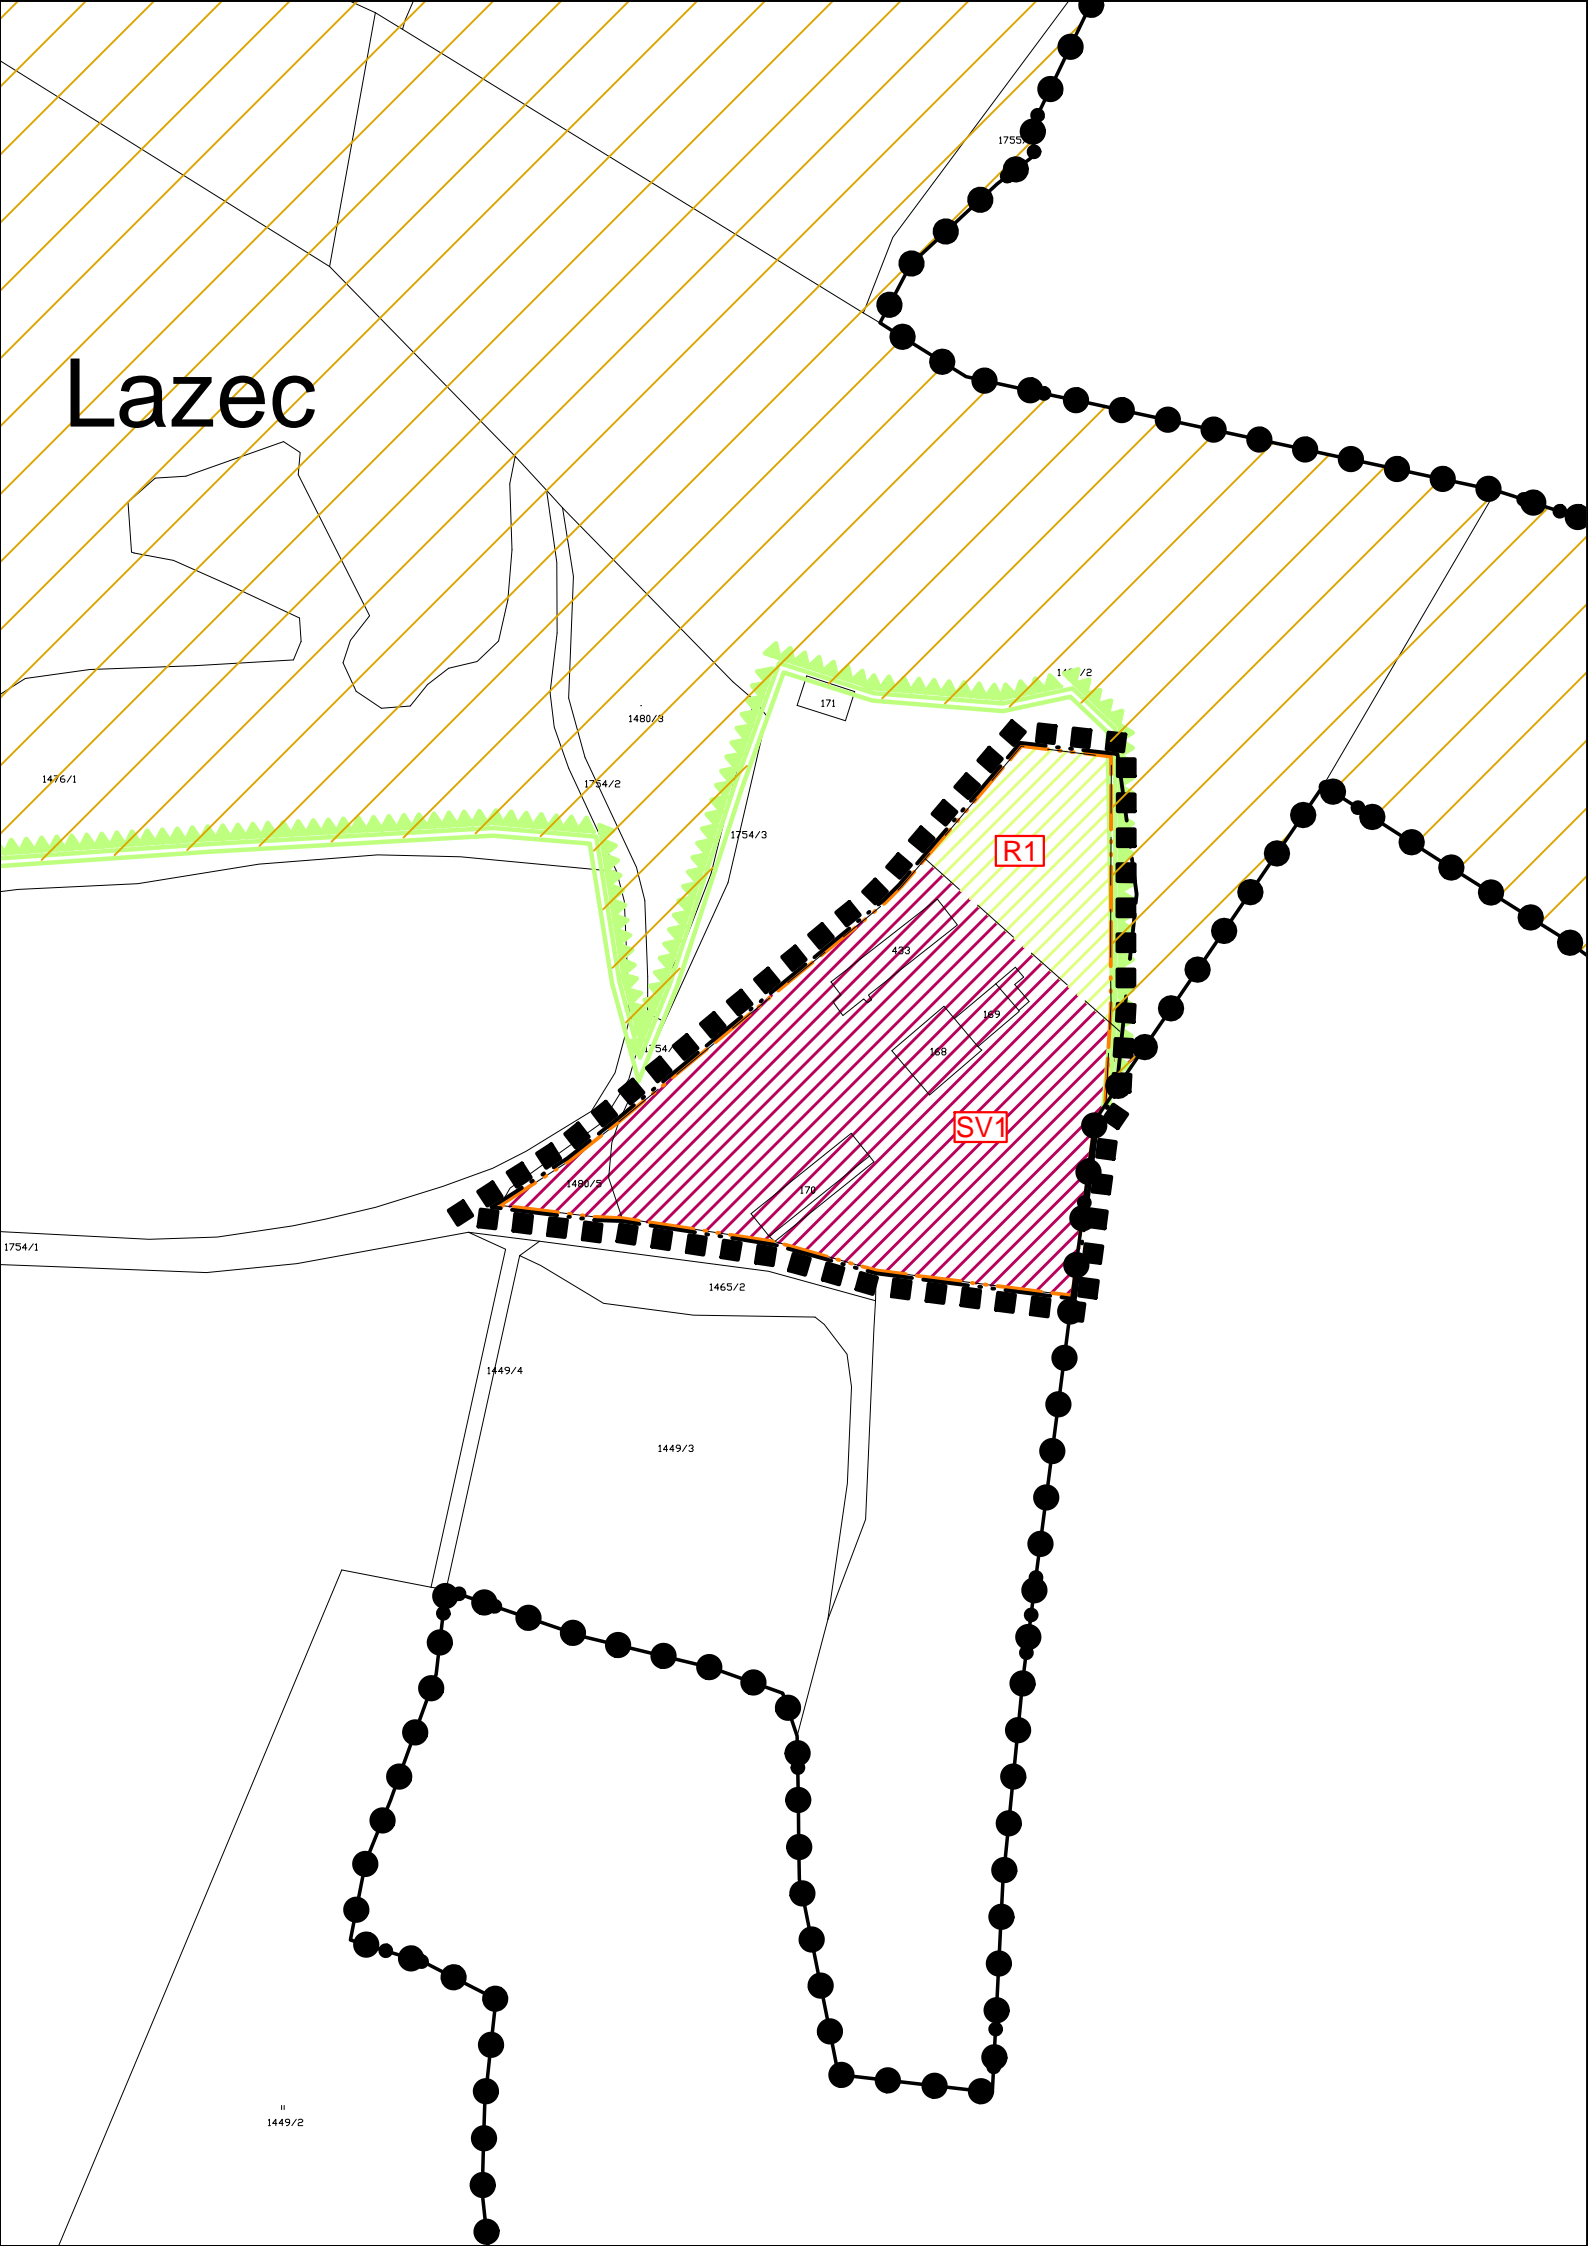

LEGENDA:  
UVAŽOVANÝ ZÁMĚR



PLOCHA REKREACE


PLOCHA SMÍŠENÁ VÝROBNÍ



HRANICE SPRÁVNÍHO ÚZEMÍ OBCE KÁJOV




HRANICE ÚZEMÍ ŘEŠENÉHO ZMĚNOU Č. 12 ÚPO KÁJOV

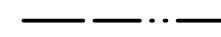

HRANICE ZASTAVĚNÉHO ÚZEMÍ



HRANICE PLOCHY PŘESTAVBY

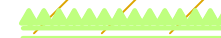

NADREGIONÁLNÍ BIOCENTRUM

PŘÍLOHA Č. 1 OOP - VÝROKOVÁ ČÁST ZMĚNY Č. 12 ÚPO

### ZMĚNA Č. 12 ÚPO KÁJOV

#### VÝROKOVÁ ČÁST ZMĚNY Č. 12 ÚPO

VÝKRES	HLAVNÍ VÝKRES		
ČÍSLO ZAKÁZKY	43_2018	Projektový ateliér AD s.r.o.	
MĚŘÍTKO	1 : 2 000	Ing. arch. Jaroslav Daněk	
DATUM	ZÁŘÍ 2021	Husova 4, Č. Budějovice, 370 01, tel. 387 311 238 IČ 25194771, DIČ CZ25194771, mobil 605 277 998	
KRESLIL	MARCELA FENCLOVÁ		
ČÍSLO VÝKRESU	2	ČÍSLO PARÉ	1

#### ZÁZNAM O ÚČINNOSTI

DATUM NABYTÍ ÚČINNOSTI ZMĚNY Č. 12 ÚPO	
POŘIZOVATEL	SPRÁVNÍ ORGÁN, KTERÝ ZMĚNU Č. 12 ÚPO VYDAL
OBECNÍ ÚŘAD KÁJOV ING. ARCH. JINDŘIŠKA KUPCOVÁ oprávněná osoba pořizovatele	ZASTUPITELSTVO OBCE KÁJOV
RAZÍTKO A PODPIS:	RAZÍTKO A PODPIS:

