


U rybníka

Kladenské Rovné

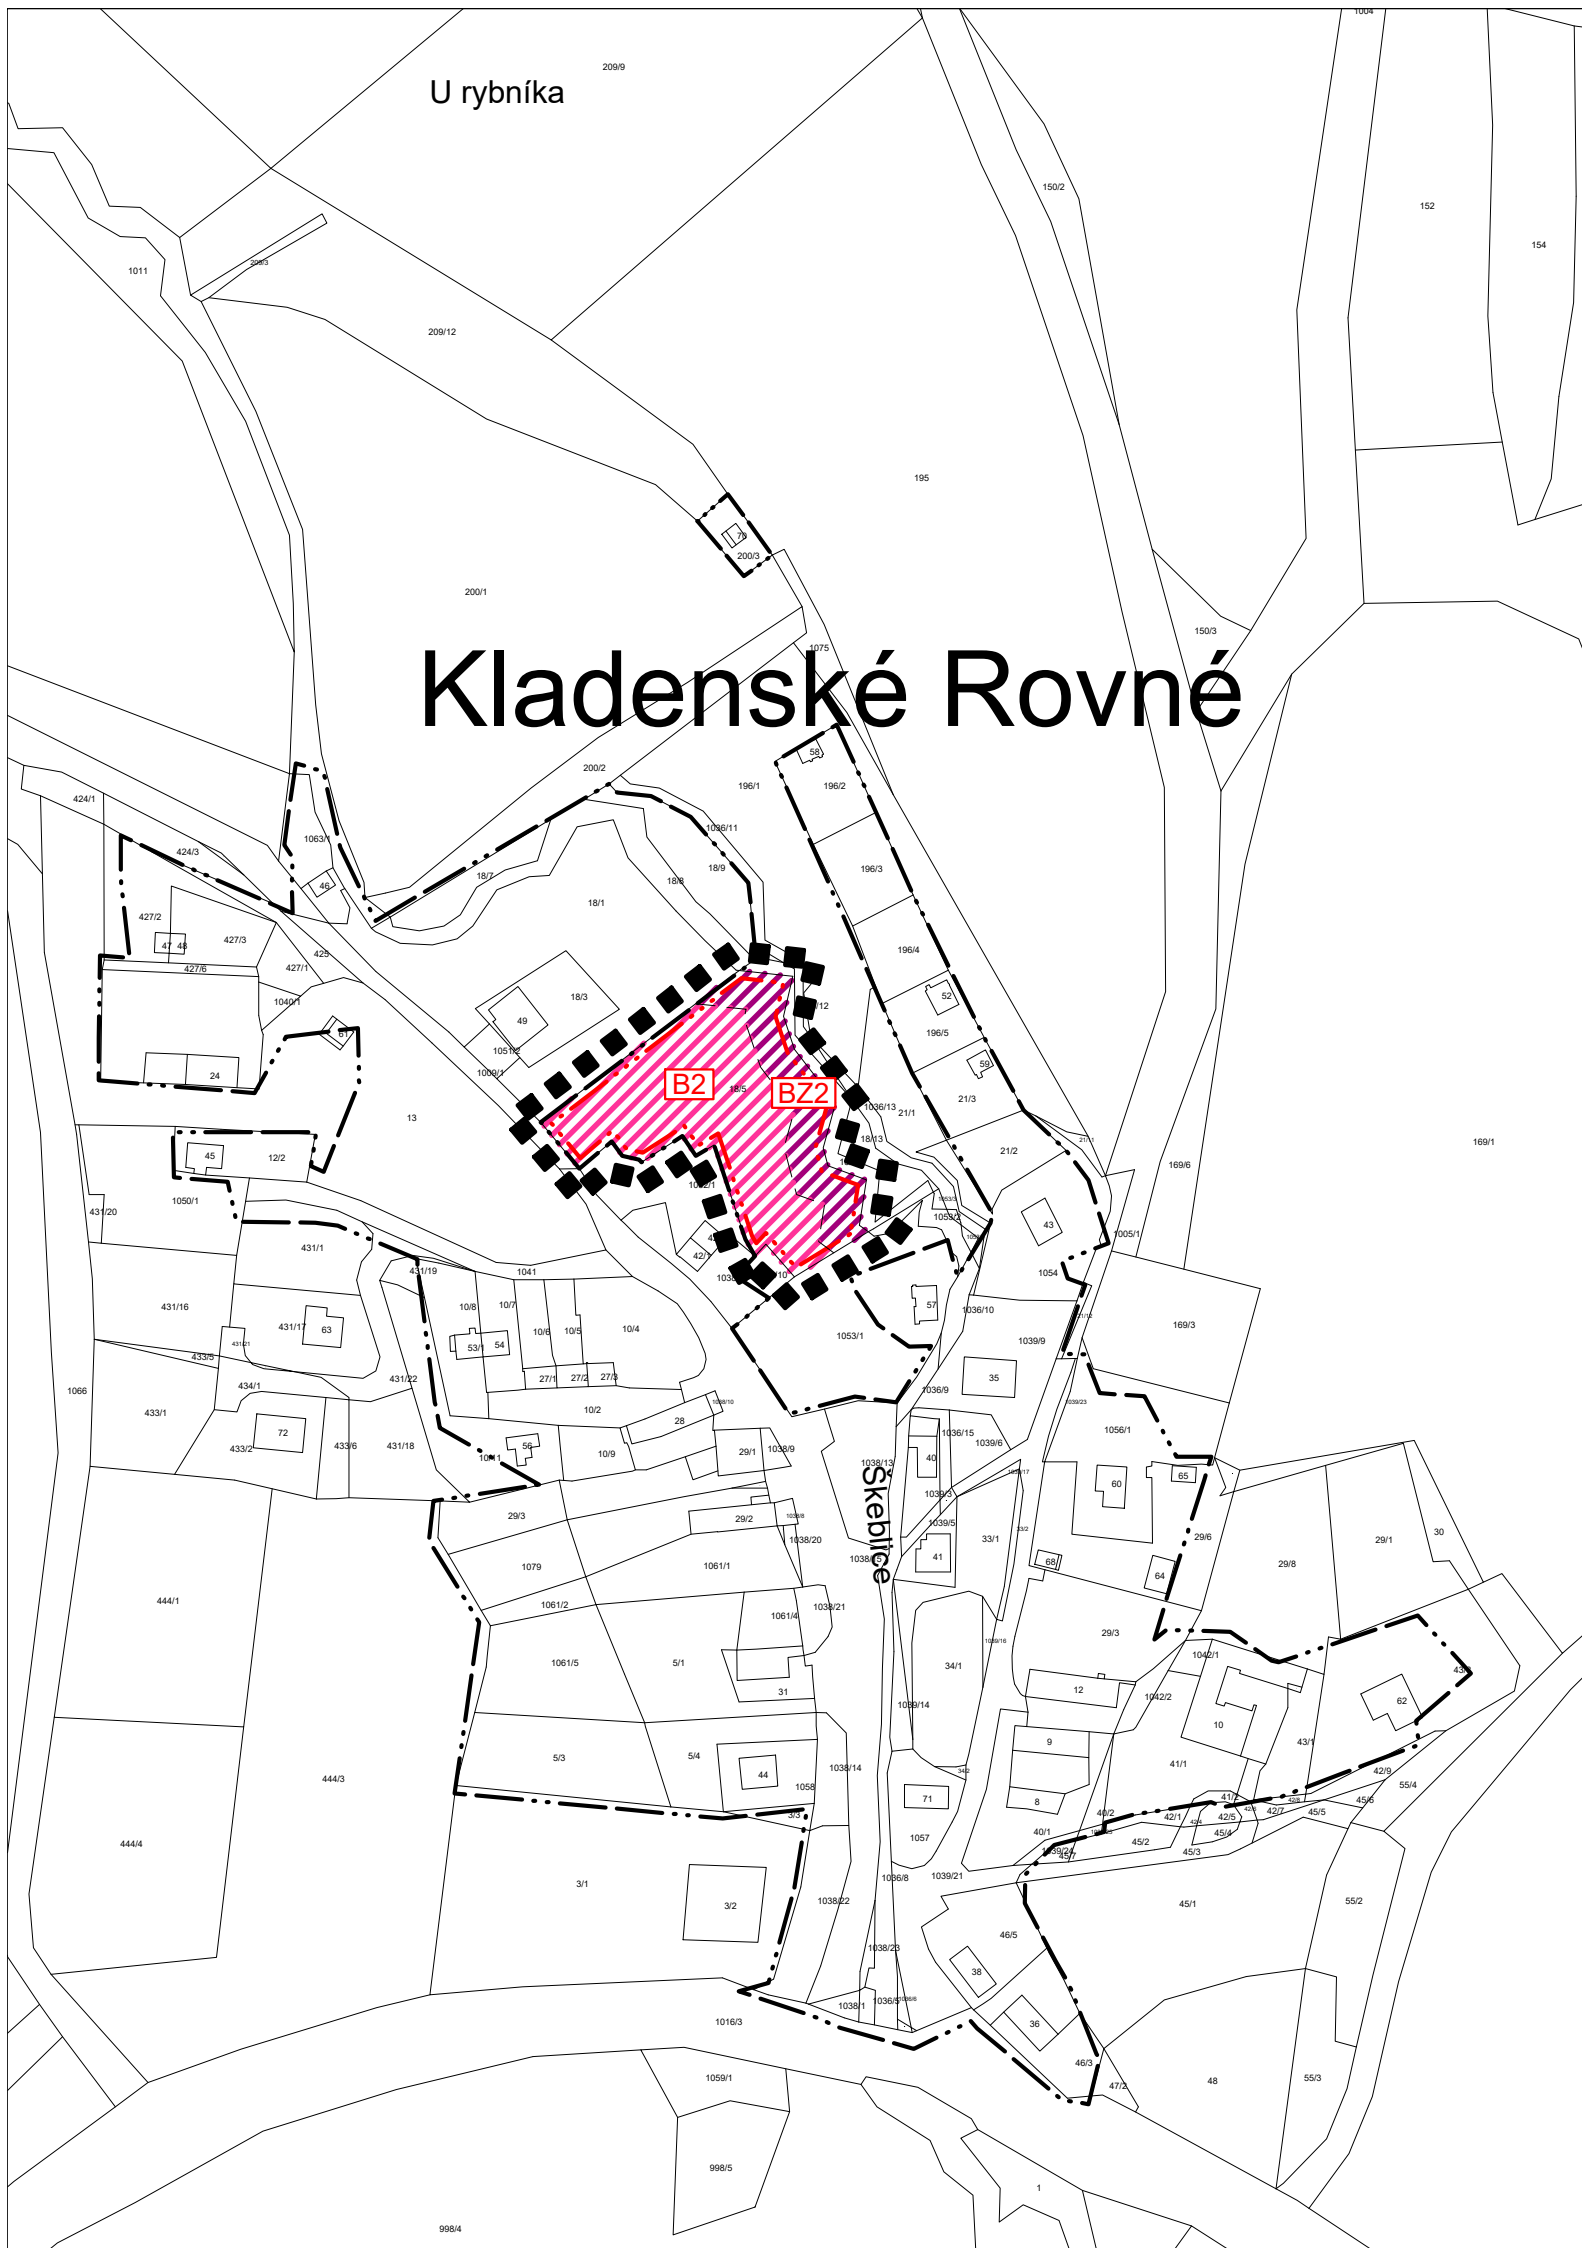

ZMĚNA Č. 14 ÚPO KÁJOV

PLOCHY S ROZDÍLNÝM ZPŮSOBEM VYUŽITÍ

PLOCHY ZMĚN



PLOCHA BYDLENÍ



PLOCHA BYDLENÍ - ZAHRADY

VYMEZUJÍCÍ HRANICE A LIMITY VYUŽITÍ ÚZEMÍ



HRANICE ÚZEMÍ ŘEŠENÉHO ZMĚNOU



HRANICE ZASTAVĚNÉHO ÚZEMÍ




HRANICE ZASTAVITELNÝCH PLOCH

PŘÍLOHA Č. 2 OOP - ODŮVODNĚNÍ ZMĚNY Č. 14 ÚPO

ZMĚNA Č. 14 ÚPO KÁJOV

VÝROKOVÁ ČÁST ZMĚNY Č. 14 ÚPO

VÝKRES	HLAVNÍ VÝKRES		
ČÍSLO ZAKÁZKY	69/2021	Projektový ateliér AD s.r.o. Ing. arch. Jaroslav Daněk 	
MĚŘÍTKO	1 : 2 000	Husova 4, Č. Budějovice, 370 01, tel. 387 311 238 IČ 25194771, DIČ CZ25194771, mobil 605 277 998	
DATUM	ČERVEN 2022		
KRESLIL	ING. TEREZA LOUŽENSKÁ		
ČÍSLO VÝKRESU	2A	ČÍSLO PARÉ	1

ZÁZNAM O ÚČINNOSTI

DATUM NABYTÍ ÚČINNOSTI ZMĚNY	
POŘIZOVATEL	SPRÁVNÍ ORGÁN, KTERÝ ZMĚNU Č. 14 ÚPO VYDAL
OBECNÍ ÚŘAD KÁJOV ING. ARCH. JINDŘIŠKA KUPCOVÁ oprávněná osoba pořizovatele	ZASTUPITELSTVO OBCE KÁJOV
RAZÍTKO A PODPIS:	RAZÍTKO A PODPIS:

