


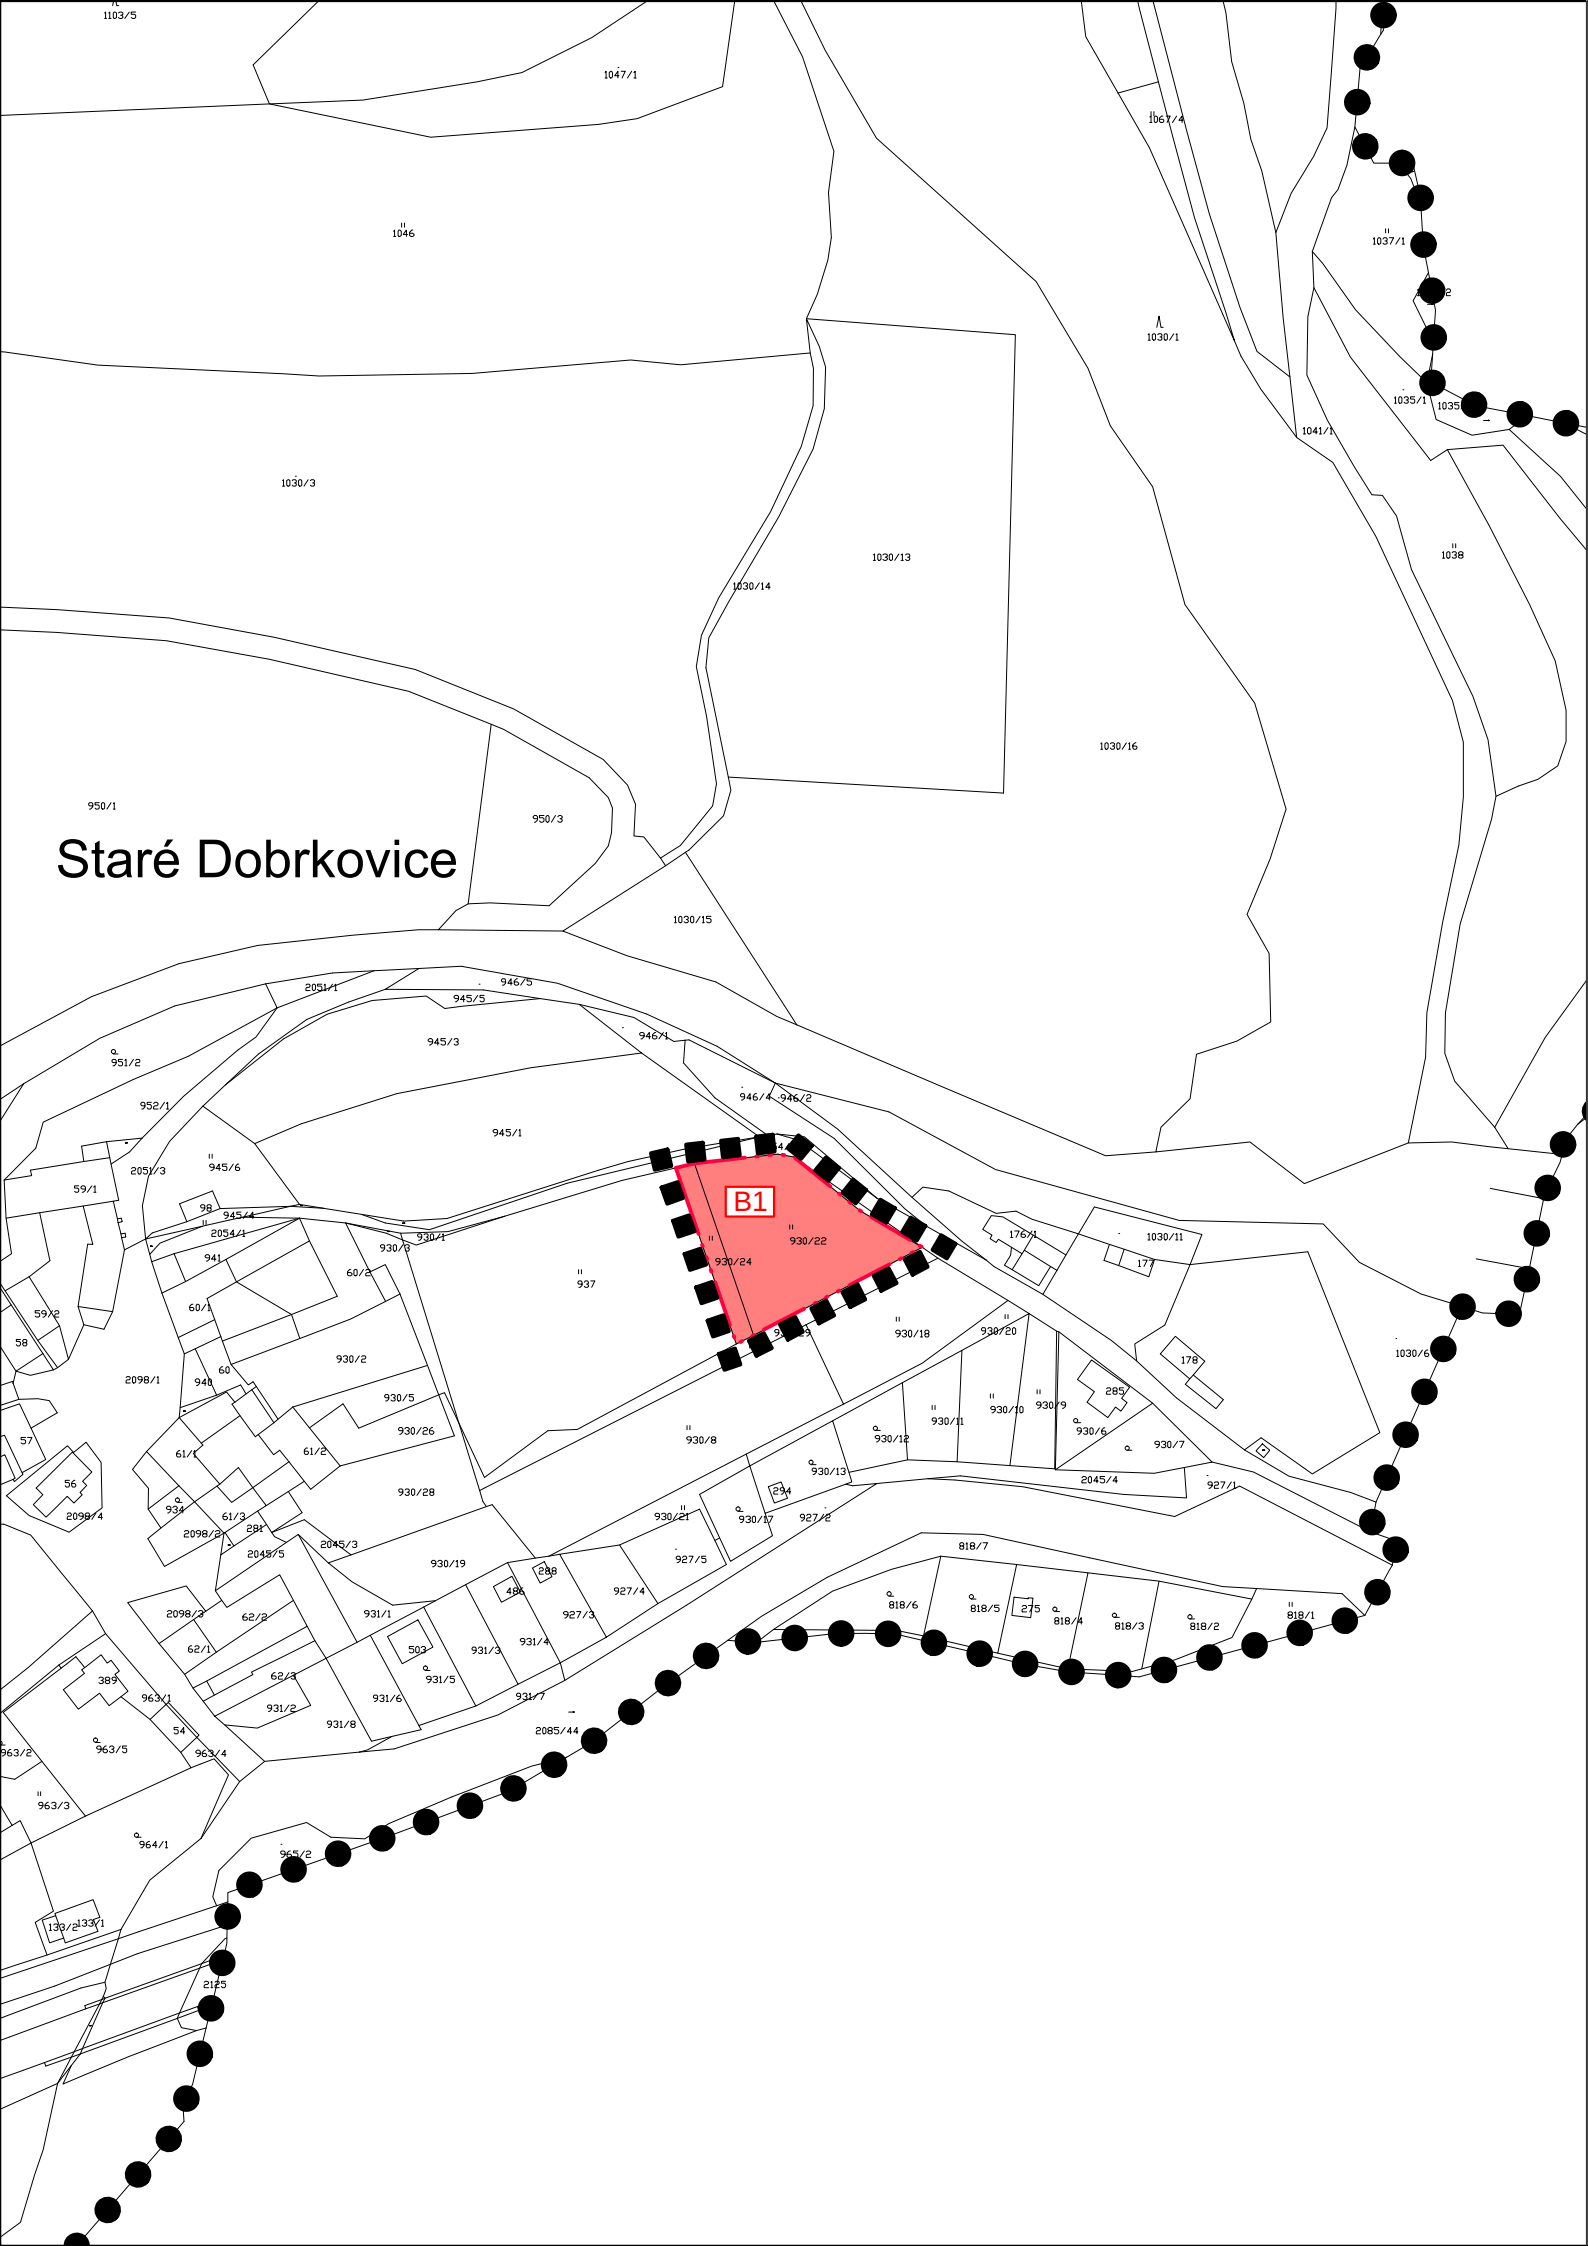

ZMĚNA Č. 11 ÚPO KÁJOV

VÝKRES ZÁKLADNÍHO ČLENĚNÍ ÚZEMÍ

LEGENDA

- • • • • • HHRANICE SPRÁVNÍHO ÚZEMÍ OBCE KÁJOV
- ■ ■ ■ ■ ■ HHRANICE ÚZEMÍ ŘEŠENÉHO ZMĚNOU Č. 11 ÚPO KÁJOV
- · — · — · — HHRANICE ZASTAVITELNÝCH PLOCH
- VYMEZENÍ ZASTAVITELNÝCH PLOCH
- B1 OZNAČENÍ PLOCHY ŘEŠENÉ ZMĚNOU Č. 11

PŘÍLOHA Č. 1 OOP - VÝROKOVÁ ČÁST ZMĚNY Č. 11 ÚPO

ZMĚNA Č. 11 ÚPO KÁJOV			
VÝROKOVÁ ČÁST ZMĚNY Č. 11 ÚPO			
VÝKRES		VÝKRES ZÁKLADNÍHO ČLENĚNÍ ÚZEMÍ	
ČÍSLO ZAKÁZKY	45_2018	Projektový ateliér AD s.r.o. Ing. arch. Jaroslav Daněk  Husova 4, Č. Budějovice, 370 01, tel. 387 311 238 IČ 25194771, DIČ CZ25194771, mobil 605 277 998	
MĚŘÍTKO	1 : 2 000		
DATUM	ČERVEN 2020		
KRESLIL	MARCELA FENCLOVÁ		
ČÍSLO VÝKRESU	1A	ČÍSLO PARÉ	1

ZÁZNAM O ÚČINNOSTI

DATUM NABYTÍ ÚČINNOSTI ZMĚNY Č. 11 ÚPO	
POŘIZOVATEL	SPRÁVNÍ ORGÁN, KTERÝ ZMĚNU Č. 11 ÚPO VYDAL
OBEC KÁJOV	ZASTUPITELSTVO OBCE KÁJOV
ING. ARCH. JINDŘÍŠKA KUPCOVÁ	
oprávněná osoba pořizovatele	RAZÍTKO A PODPIS:
RAZÍTKO A PODPIS:	

