

ZMĚNA Č. 15 ÚPO KÁJOV

PLOCHY S ROZDÍLNÝM ZPŮSOBEM VYUŽITÍ

PLOCHY ZMĚN



PLOCHA VÝROBY LEHKÉ


VYMEZUJÍCÍ HRANICE A LIMITY VYUŽITÍ ÚZEMÍ



HRANICE SPRÁVNÍHO ÚZEMÍ OBCE



HRANICE ÚZEMÍ ŘEŠENÉHO ZMĚNOU

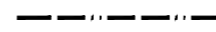

HRANICE ZASTAVĚNÉHO ÚZEMÍ



HRANICE ZASTAVITELNÝCH PLOCH



HRANICE PLOCHY PŘESTAVBY



VZDÁLENOST 30M OD OKRAJE LESA



ARCHEOLOGICKÁ NALEZIŠTĚ




OCHRANNÉ PÁSMO RADIORELÉOVÉ TRASY



III. ZÓNA CHKO

POZNÁMKA:

- ŘEŠENÁ LOKALITA LEŽÍ UVNITŘ OCHRANNÉHO PÁSMO RADIOLokačNÍHO PROSTŘEDKU ČESKÉ BUDĚJOVICE, KRAJINNÉ PAMÁTKOVÉ ZÓNY (NÁVRH), NATURY 2000 - EVROPSKY VÝZNAMNÁ LOKALITA.
- CELÉ SPRÁVNÍ ÚZEMÍ JE ZÁJMOVÝM ÚZEMÍM MINISTERSTVA OBRANY Z HLEDISKA POVOLOVÁNÍ VYJMENOVANÝCH DRUHŮ STAVEB.

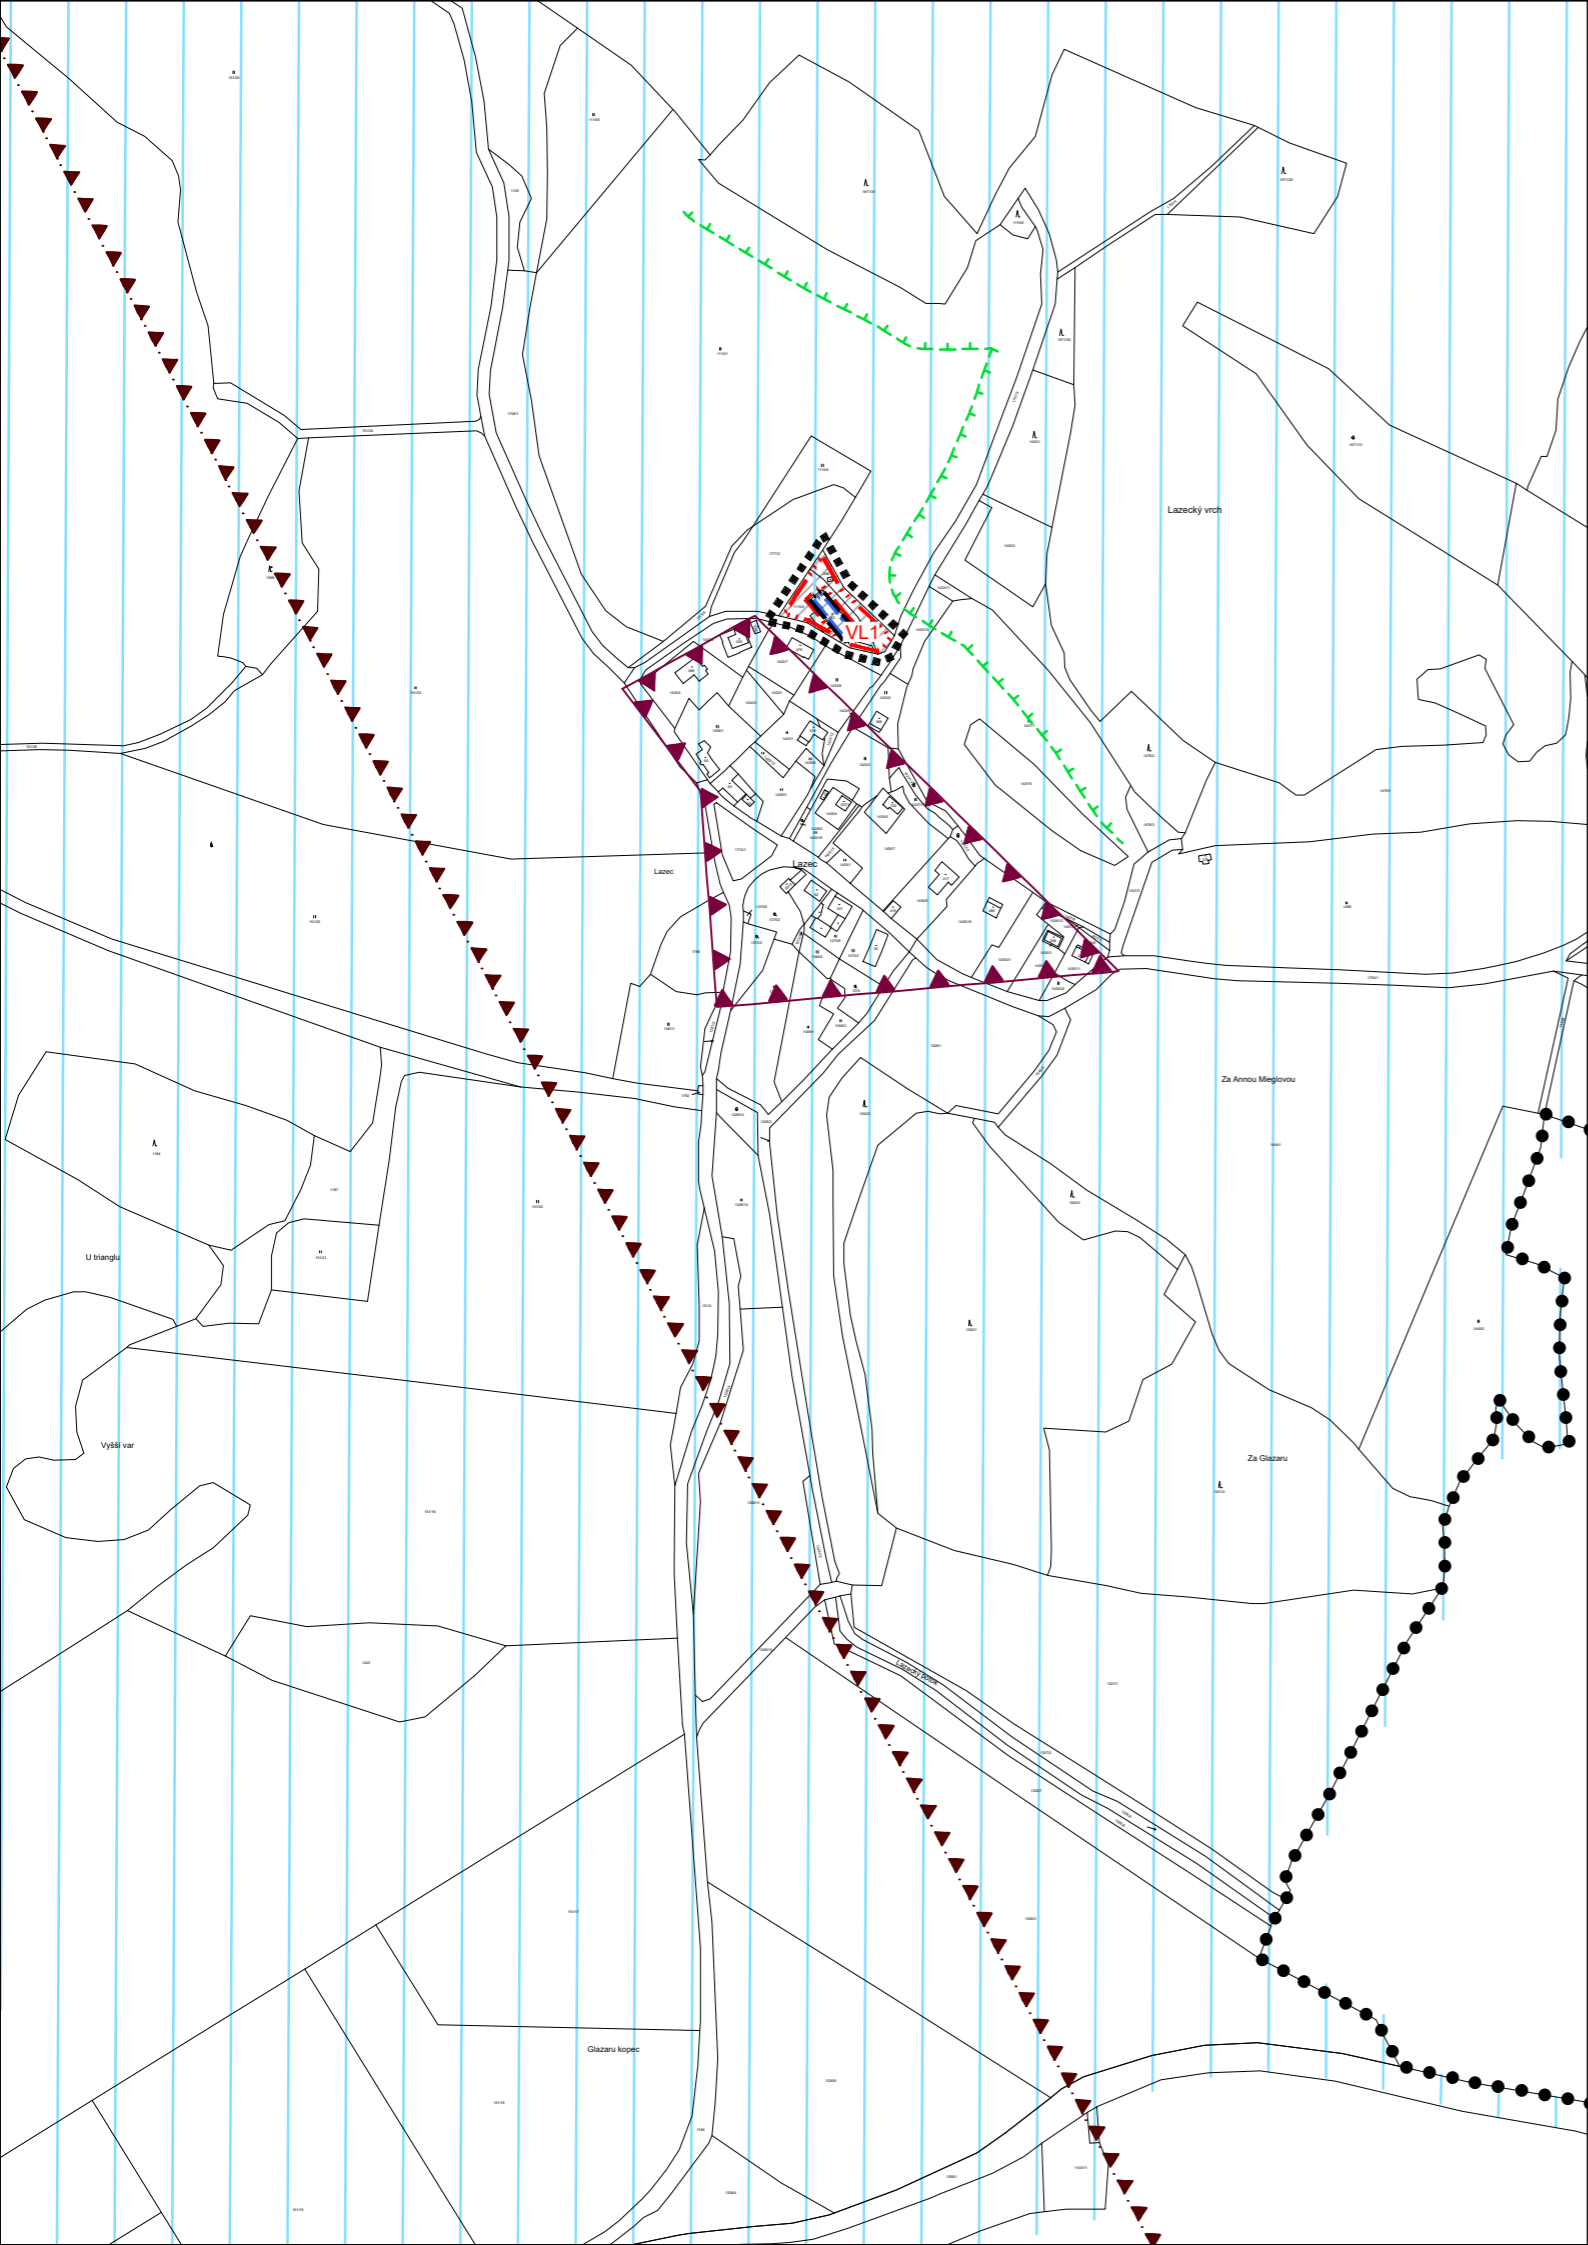

ZMĚNA Č. 15 ÚPO KÁJOV

ODŮVODNĚNÍ

KOORDINAČNÍ VÝKRES

PROJEKTOVÝ ATELIÉR AD s.r.o.
ING. ARCH. JAROSLAV DANĚK



RAZÍTKO A PODPIS:

HUSOVA 4, Č. BUDĚJOVICE, 370 01, TEL. 387 311 238, 605 277 998
www.atelierad.cz, atelierad@atelierad.cz, IČ 25194771, DIČ CZ25194771

ZPRACOVATEL: ING. ARCH. JAROSLAV DANĚK

KRESLIL: ING. TEREZA POUZAROVÁ

ČÍSLO ZAKÁZKY: 36/2024

ČÍSLO VÝKRESU:

ČÍSLO PARÉ:

DATUM: ČERVEN 2025

4A

1

MĚŘÍTKO: 1 : 5000

ZÁZNAM O ÚČINNOSTI

DATUM NABYTÍ ÚČINNOSTI

POŘIZOVATEL

SPRÁVNÍ ORGÁN, KTERÝ ÚPD VYDAL

OBECNÍ ÚŘAD KÁJOV

ZASTUPITELSTVO OBCE KÁJOV

ING. ARCH. JINDŘIŠKA KUPCOVÁ
Oprávněná osoba pořizovatele

RAZÍTKO A PODPIS:

RAZÍTKO A PODPIS:

