


# Územní plán obce KÁJOV - detail části KŘENOV

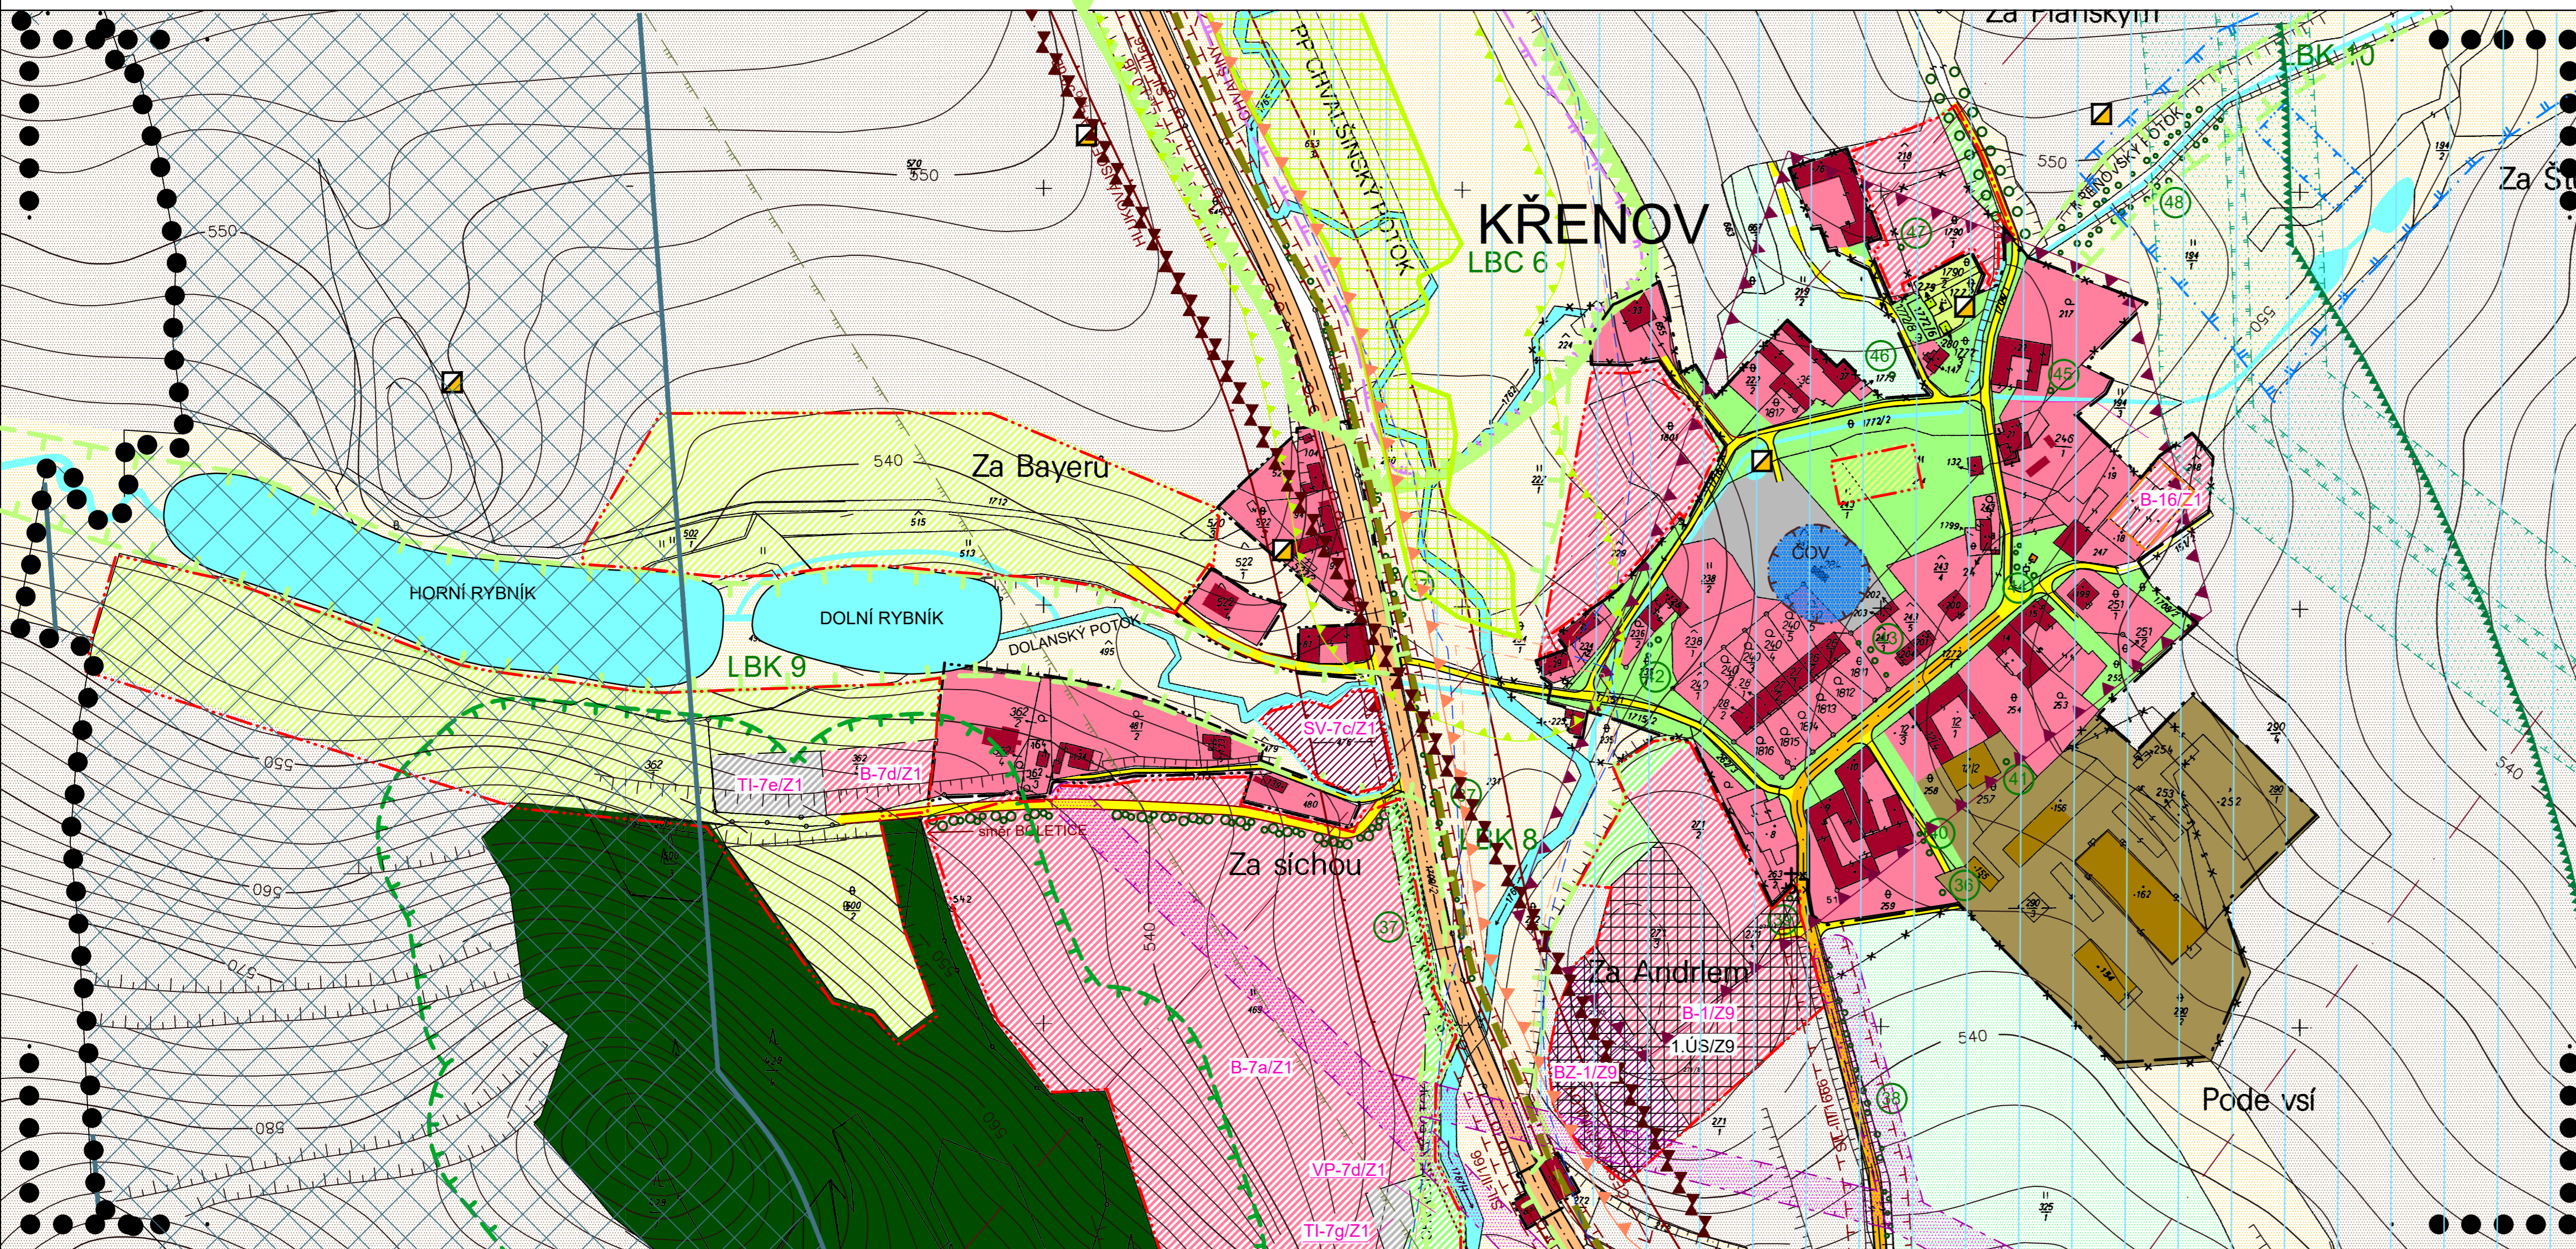

## FUNKČNÍ VYUŽITÍ

STAV	NÁVRH	POPIS
		PLOCHY BYDLENÍ V RODINNÝCH DOMECH
		PLOCHY BYDLENÍ V RODINNÝCH DOMECH
		PLOCHY OBČANSKÉHO VYBAVENÍ
		PLOCHY ZEMĚDĚLSKÉ VÝROBY
		PLOCHY TECHNICKÉHO VYBAVENÍ
		PLOCHY SMÍŠENÉ VÝROBNÍ
		PLOCHY REKREACE
		ZMĚNA PLOCHY VEŘEJNÉ ZELENE NA PLOCHY SPORTU
		PLOCHY VEŘEJNÉ ZELENE
		VODNÍ PLOCHY A TOKY
		PLOCHY URČENÉ PRO PLNĚNÍ FUNKCE LESA
		ORNÁ PŮDA
		KULTURNÍ A TRAVNÍ POROSTY
		PŘÍRODĚ BLÍZKÉ POROSTY
		POPIS VÝZNAMNÉ ZELENE
		PLOCHY SPECIFICKÉ
		VYSOKÁ ZELEŇ
		PAMÁTKOVĚ CHRÁNĚNÉ OBJEKTY
		BOŽÍ MUKA A KAPLE
		ZVÝRAZNĚNÁ ČÁST FUNKČNÍ PLOCHY OZNAČUJE PRO ORIENTACI PLOCHU ZASTAVĚNOU STÁVAJÍCIMI OBJEKTY

	HRANICE CHKO
	II. ZÓNA CHKO NÁVRH
	III. ZÓNA CHKO
	NATURA 2000 – EVROPSKÝ VÝZNAMNÁ LOKALITA
	LBC 6
	LBK 8
	LOKÁLNÍ BIOCENTRUM FUNKČNÍ
	LOKÁLNÍ BIODORIDOR FUNKČNÍ
	PŘÍRODNÍ PAMÁTKA, REZERVACE
	OCHRANNÉ PÁSMA ZVLÁŠTĚ CHRÁNĚNÝCH ÚZEMÍ
	ARCHEOLOGICKÁ NALEZIŠTĚ
	RADIORELEOVÁ TRASA
	OCHRANNÉ PÁSMA RADIORELEOVÉ TRASY
	ZÁJMOVÉ ÚZEMÍ AČR – VOJENSKÉHO ÚJEZDU BOLETICE
	LETECKÝ KORIDOR LK R1 BOLETICE
	OBJEKT DŮLEŽITÝ PRO OBRANU STÁTU
	KORIDOR TECHNICKÉ INFRASTRUKTURY – AZÚR – NÁVRH
	HRANICE ZÁPLAVOVÉHO ÚZEMÍ – AKTIVNÍ ZÓNA
	HRANICE ZÁPLAVOVÉHO ÚZEMÍ Q100
	OCHRANNÉ PÁSMA DOPRAVNÍCH TRAS

## OCHRANNÁ PÁSMA A HRANICE

	HRANICE ÚZEMÍ ŘEŠENÉHO V DETAILU
	HRANICE SOUČASNĚ ZASTAVĚNÉHO ÚZEMÍ
	HRANICE ZASTAVITELNÉHO ÚZEMÍ
	HRANICE PLOCHY PŘESTAVBY
	PLOCHA S PODMÍNKOU PROVĚŘENÍ ÚZEMNÍ STUDII
	HLUKOVÁ ISOFONA $L_{AEQ}$ 60 dB
	HLUKOVÁ ISOFONA $L_{AEQ}$ 50 dB
	OCHRANNÉ PÁSMA PLOCHY URČENÉ PRO PLNĚNÍ FUNKCE LESA
	OCHRANNÉ PÁSMA EL. VEDENÍ
	OCHRANNÉ PÁSMA VTL PLYNOVODU
	BEZPEČNOSTNÍ PÁSMA VTL PLYNOVODU
	OCHRANNÉ PÁSMA ČOV NÁVRH
	OCHRANNÉ PÁSMA ZDROJE I. STUPNĚ
	OCHRANNÉ PÁSMA ZDROJE II. STUPNĚ

## DOPRAVNÍ ŘEŠENÍ

STAV	NÁVRH	POPIS
		SILNICE II. TŘÍDY
		SILNICE III. TŘÍDY
		MÍSTNÍ KOMUNIKACE – ZPEVNĚNÝ POVRCH
		MÍSTNÍ KOMUNIKACE – NEZPEVNĚNÝ POVRCH
		CYKLOTURISTICKÉ TRASY
		AUTOBUSOVÁ ZASTÁVKA

## ÚPLNÉ ZNĚNÍ ÚPO KÁJOV PO ZMĚNĚ Č. 14

### DETAIL HLAVNÍHO VÝKRESU

PROJEKTOVÝ ATELIÉR AD s.r.o.  
ING. ARCH. JAROSLAV DANĚK



RAZÍTKO A PODPIS:

HUSOVA 4, Č. BUDĚJOVICE, 370 01, TEL. 387 311 238, 605 277 998  
www.atelierad.cz, atelierad@atelierad.cz, IČ 25194771, DIČ CZ25194771

ZPRACOVAL: ING. ARCH. JAROSLAV DANĚK

KRESLIL: ING. TEREZA LOUŽENSKÁ

ČÍSLO ZAKÁZKY: 69/2021

ČÍSLO VÝKRESU: 4.1

DATUM: LEDEN 2024


MĚŘÍTKO: 1:2000

1

### ZÁZNAM O ÚČINNOSTI

SPRÁVNÍ ORGÁN, KTERÝ POSLEDNÍ ZMĚNU ÚP VYDAL:	ZASTUPITELSTVO OBCE KÁJOV
POŘADOVÉ ČÍSLO POSLEDNÍ ZMĚNY ÚP:	14.
DATUM NABYTÍ ÚČINNOSTI POSLEDNÍ ZMĚNY ÚP:	03. 01. 2024

JMÉNO A PŘÍJMĚNÍ, FUNKCE A PODPIS OPRAVNĚNÉ ÚŘEDNÍ OSOBY POŘIZOVATELE, OTISK ÚŘEDNÍHO RAZÍTKA:

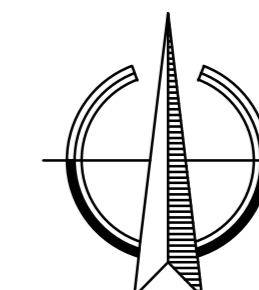

starosta obce

Ing. arch. Jindřiška Kůpcová  
osoba zajišťující splnění kvalifikačních požadavků

CELÉ SPRÁVNÍ ÚZEMÍ JE ZÁJMOVÝM ÚZEMÍM MINISTERSTVA OBRANY Z HLEDISKA POVOLOVÁNÍ VYJEMOVANÝCH DRUHŮ STAVEB.