


Územní plán obce KÁJOV

- detail části NOVOSEDLY

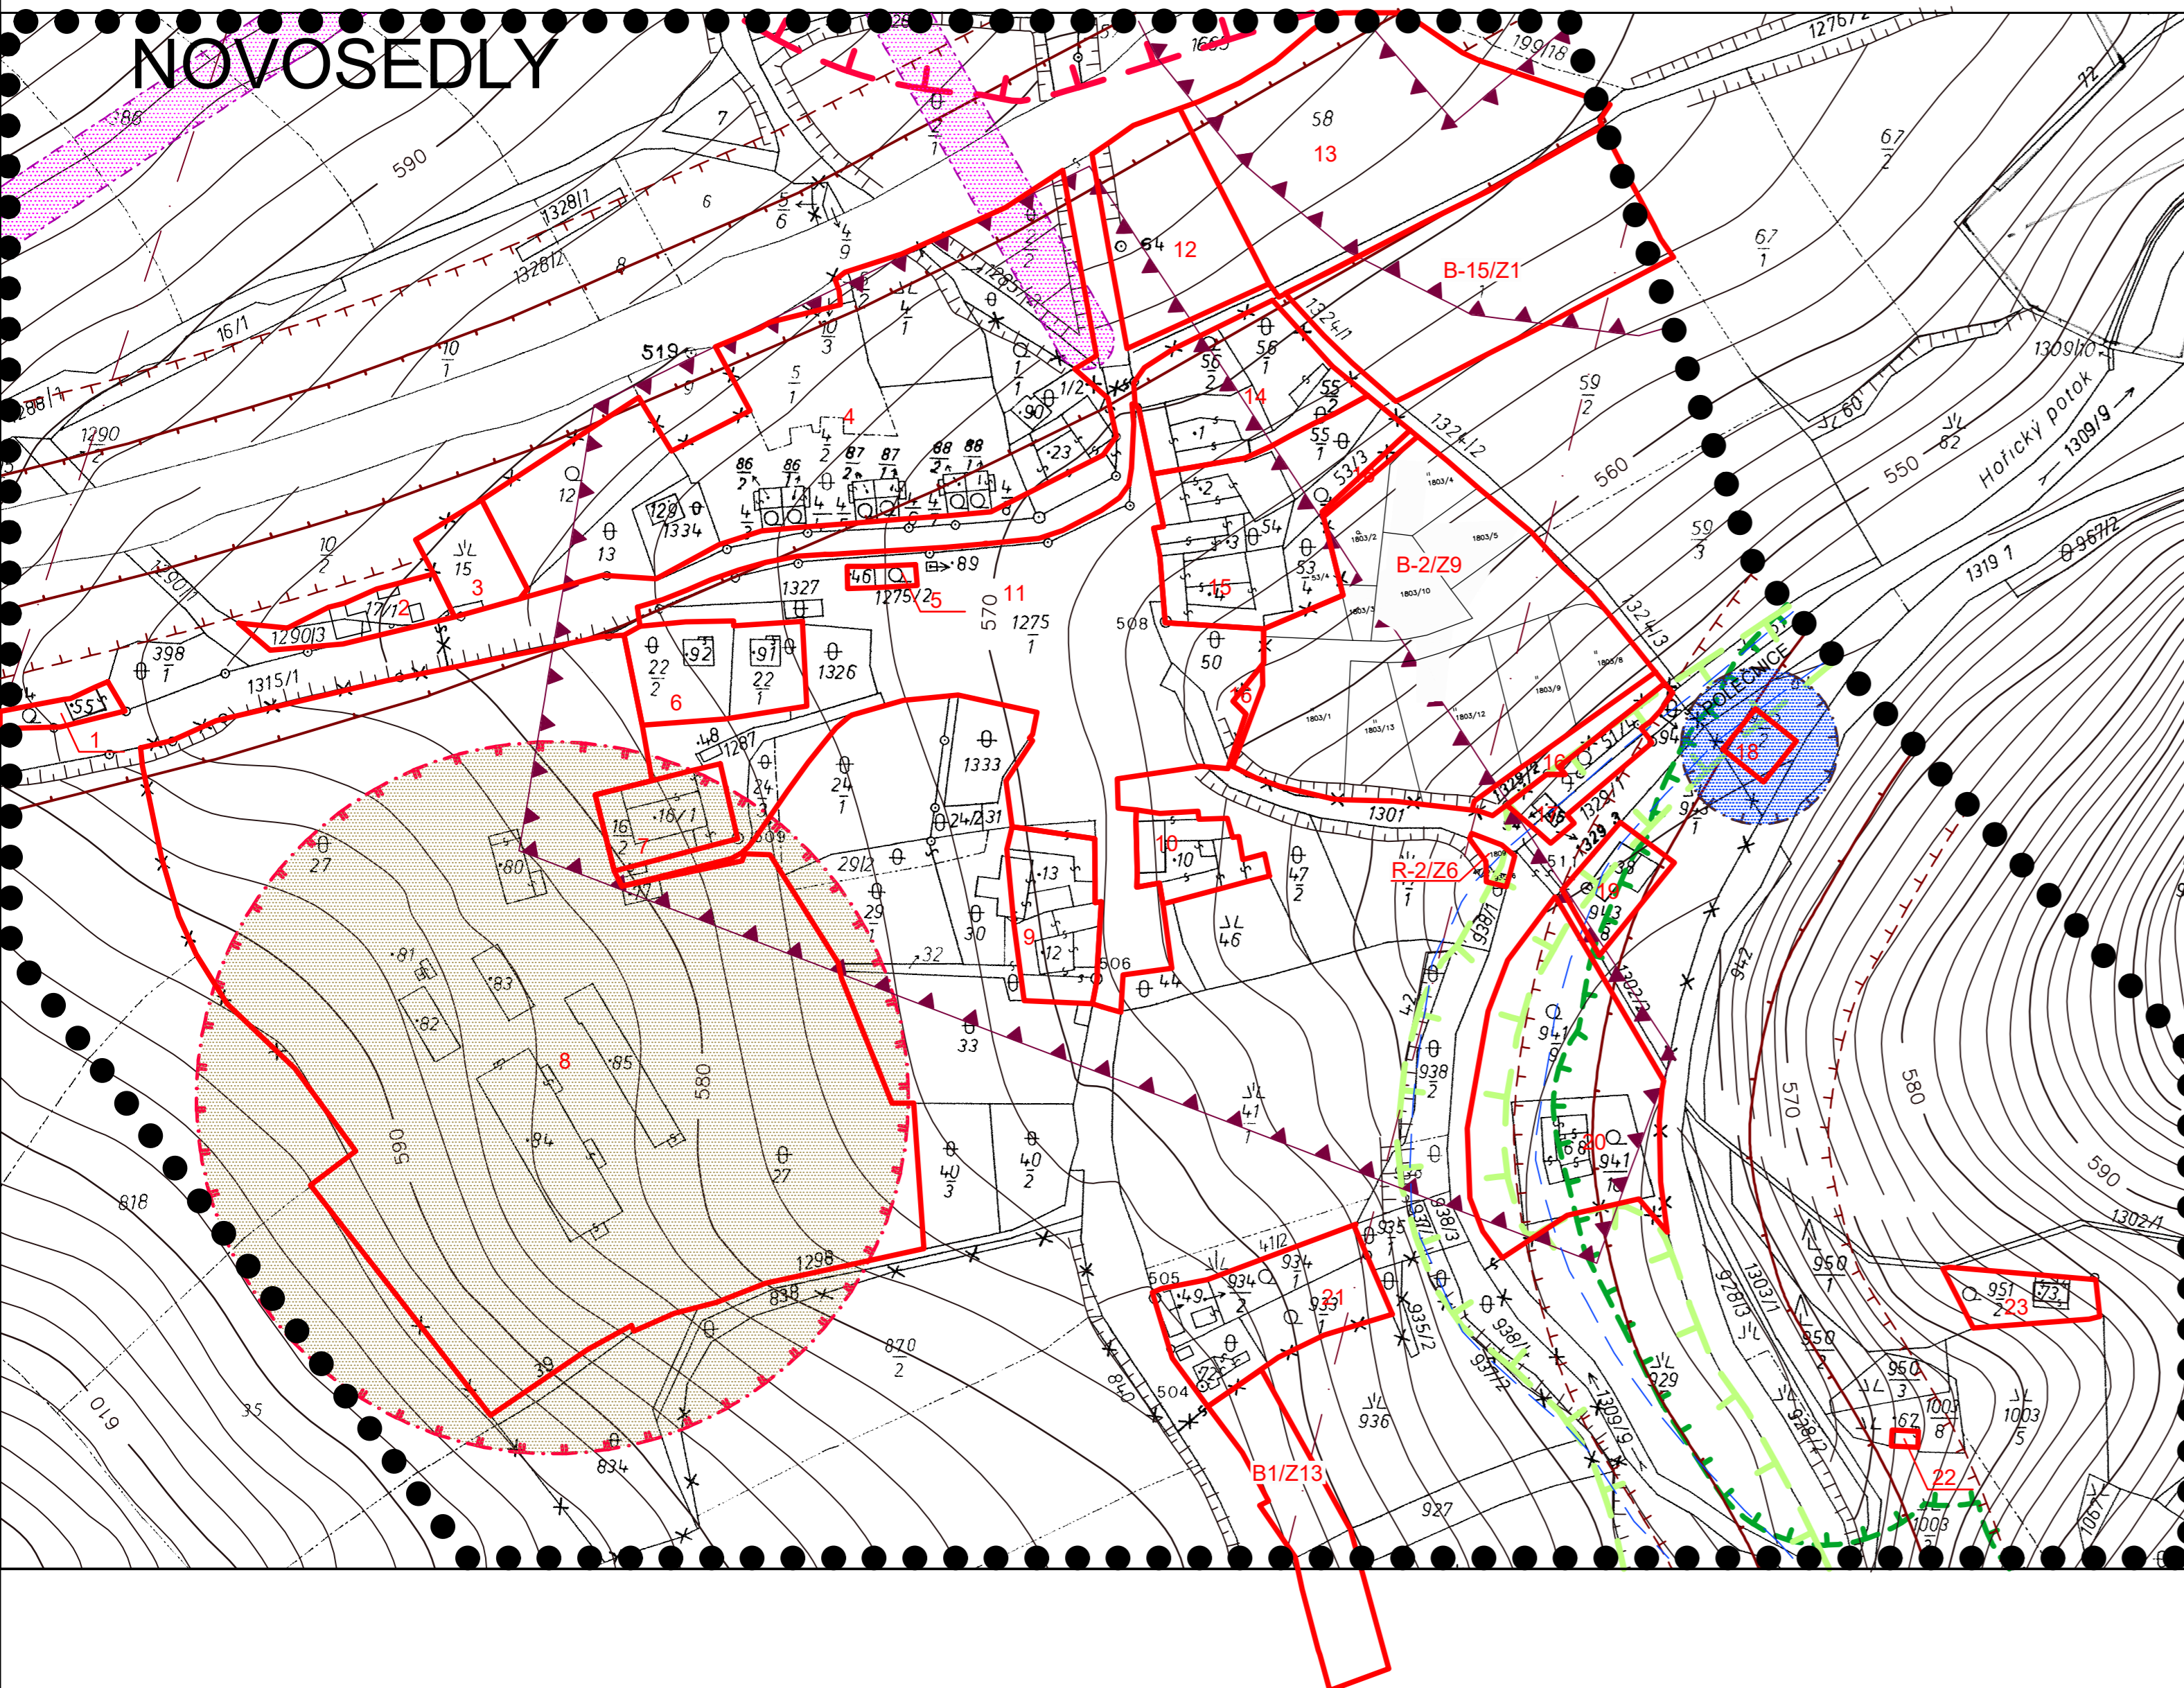

LIMITY VYUŽITÍ ÚZEMÍ

1 LOKALITY S VYMEZENÝMI LIMITY

OHRANNÁ PÁSMA A VYMEZUJÍCÍ HRANICE

- HRANICE ÚZEMÍ ŘEŠENÉHO V DETAILU
- OCHRANNÉ PÁSMA PLOCHY URČENÉ PRO PLNĚNÍ FUNKCE LESA
- LOKÁLNÍ BIODIVERZITNÍ KORIDOR FUNKČNÍ
- LOKÁLNÍ BIODIVERZITNÍ KORIDOR NEFUNKČNÍ
- OCHRANNÉ PÁSMA EL. VEDENÍ
- OCHRANNÉ PÁSMA ZEMĚDĚLSTVÍ
- OCHRANNÉ PÁSMA ČOV NÁVRH
- OCHRANNÉ PÁSMA DOPRAVNÍCH TRAS
- HLUKOVÁ ISOFONA L_{Aeq} 60 dB
- HLUKOVÁ ISOFONA L_{Aeq} 50 dB
- ARCHEOLOGICKÁ NALEZIŠTĚ
- HRANICE ZÁPLAVOVÉHO ÚZEMÍ Q100
- RADIORELÉOVÁ TRASA

ÚPLNÉ ZNĚNÍ ÚPO KÁJOV PO ZMĚNĚ Č. 14

LIMITY PRO VÝSTAVBU A PROSTOROVÁ REGULACE

PROJEKTOVÝ ATELIÉR AD s.r.o.
ING. ARCH. JAROSLAV DANĚK



RAZÍTKO A PODPIS:

HUSOVA 4, Č. BUDĚJOVICE, 370 01, TEL. 387 311 238, 605 277 998
www.atelierad.cz, atelierad@atelierad.cz, IČ 25194771, DIČ CZ25194771

ZPRACOVATEL: ING. ARCH. JAROSLAV DANĚK

KRESLIL: ING. TEREZA LOUŽENSKÁ

ČÍSLO ZAKÁZKY: 69/2021

ČÍSLO VÝKRESU:

ČÍSLO PÁRE:

DATUM: LEDEN 2024

7.2


1

MĚŘÍTKO: 1 : 2000

ZÁZNAM O ÚČINNOSTI

SPRÁVNÍ ORGÁN, KTERÝ POSLEDNÍ ZMĚNU ÚP VYDAL:	ZASTUPITELSTVO OBCE KÁJOV
POŘADOVÉ ČÍSLO POSLEDNÍ ZMĚNY ÚP:	14.
DATUM NABÝTÍ ÚČINNOSTI POSLEDNÍ ZMĚNY ÚP:	03. 01. 2024

JMÉNO A PŘÍJMENÍ,
FUNKCE A PODPIS OPRÁVNĚNÉ ÚŘEDNÍ
OSOBY POŘIZOVATELE,
OTISK ÚŘEDNÍHO RAZÍTKA:

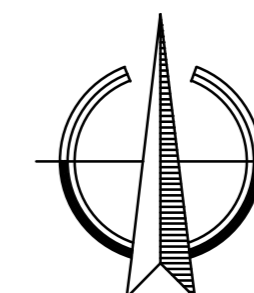

starosta obce

Ing. arch. Jindřiška Kupcová
osoba zajišťující splnění
kvalifikačních požadavků