


Územní plán obce KÁJOV

- detail části Kladenské rovny

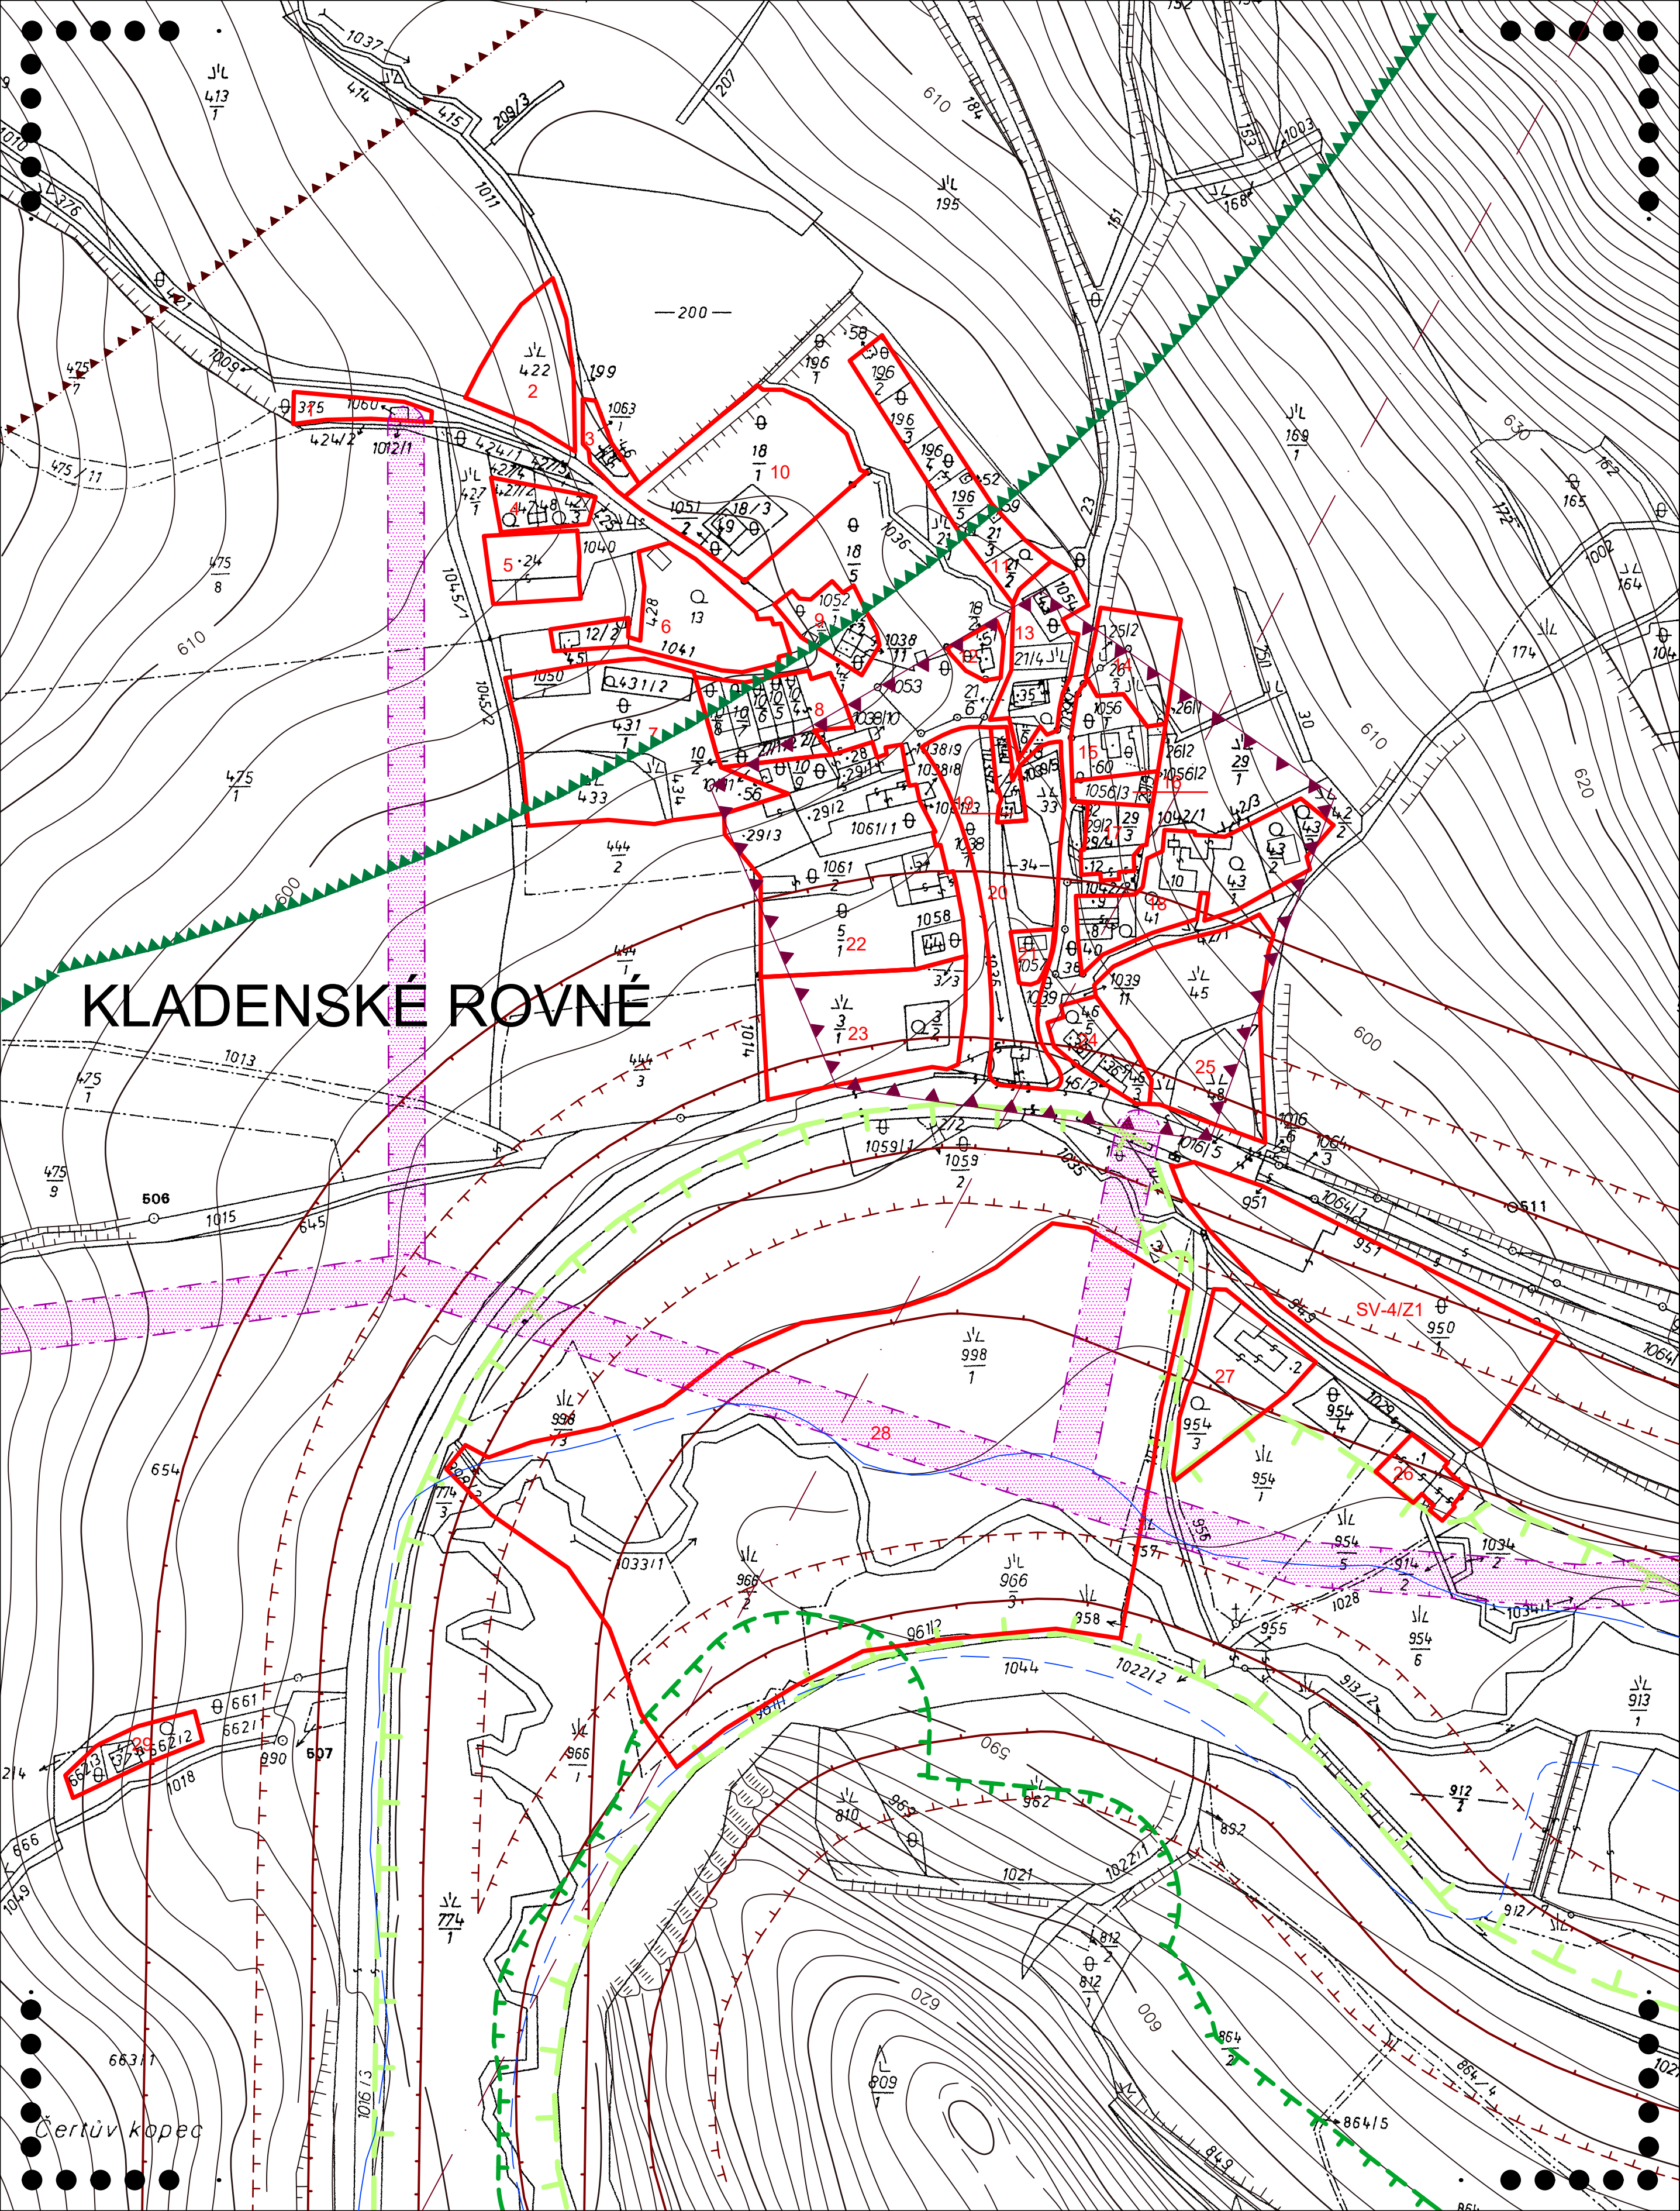

LIMITY VYUŽITÍ ÚZEMÍ

1 LOKALITY S VYMEZENÝMI LIMITY

OHRANNÁ PÁSMA A VYMEZUJÍCÍ HRANICE

- ● ● HRANICE ÚZEMÍ ŘEŠENÉHO V DETAILU
- — — OCHRANNÉ PÁSMA PLOCHY URČENÉ PRO PLNĚNÍ FUNKCE LESA
- — — LOKÁLNÍ BIOKORIDOR FUNKČNÍ
- — — OCHRANNÉ PÁSMA EL. VEDENÍ
- — — OCHRANNÉ PÁSMA DOPRAVNÍCH TRAS
- — — HLUKOVÁ ISOFOVA L Aeq60 dB
- — — HLUKOVÁ ISOFOVA L Aeq50 dB
- ▲ ▲ ▲ ZÁJMOVÉ ÚZEMÍ AČR – VOJENSKÉHO ÚJEZDU BOLETICE
- — — HRANICE ZÁPLAVOVÉHO ÚZEMÍ Q100
- ▲ ▲ ARCHEOLOGICKÁ NALEZIŠTĚ
- — — RADIORELEOVÁ TRASA
- ▲ ▲ ▲ OCHRANNÉ PÁSMA RADIORELEOVÉ TRASY

ÚPLNÉ ZNĚNÍ ÚPO KÁJOV PO ZMĚNĚ Č. 13

LIMITY PRO VÝSTAVBU A PROSTOROVÁ REGULACE

PROJEKTOVÝ ATELIER AD s.r.o.
ING. ARCH. JAROSLAV DANĚK

HUSOVA 4, C, BUDĚJOVICE, 370 01, TEL. 387 311 238, 605 277 998
www.atelierad.cz, atelierad@atelierad.cz, IČ 25194771, DIČ CZ25194771

ZPRACOVATEL: ING. ARCH. JAROSLAV DANĚK

KRESLIL: ING. TEREZA LOUŽENSKÁ

ČÍSLO ZAKÁZKY: 13_2019 ČÍSLO VÝKRESU: ČÍSLO PARÉ:

DATUM: KVĚTEN 2021

MĚŘÍTKO: 1 : 2000

3.2 1

RAZÍTKO A PODPIS:

ZÁZNAM O ÚČINNOSTI

SPRÁVNÍ ORGÁN, KTERÝ POSLEDNÍ ZMĚNU ÚP VYDAL:	ZASTUPITELSTVO OBCE KÁJOV
POŘADOVÉ ČÍSLO POSLEDNÍ ZMĚNY ÚP:	13.
DATUM NABYTÍ ÚČINNOSTI POSLEDNÍ ZMĚNY ÚP:	26. 5. 2021
JMÉNO A PRŮMENÍ, FUNKCE A PODPIS OPRAVNĚNÉ ÚŘEDNÍ OSOBY POŘIZOVATELE, OTISK ÚŘEDNÍHO RAZÍTKA:	

Bohumil Šíp

starosta obce

Ing. arch. Jindřiška Kupcová
osoba zajišťující splnění
kvalifikačních požadavků

