


Územní plán obce KÁJOV
- detail části KŘENOV

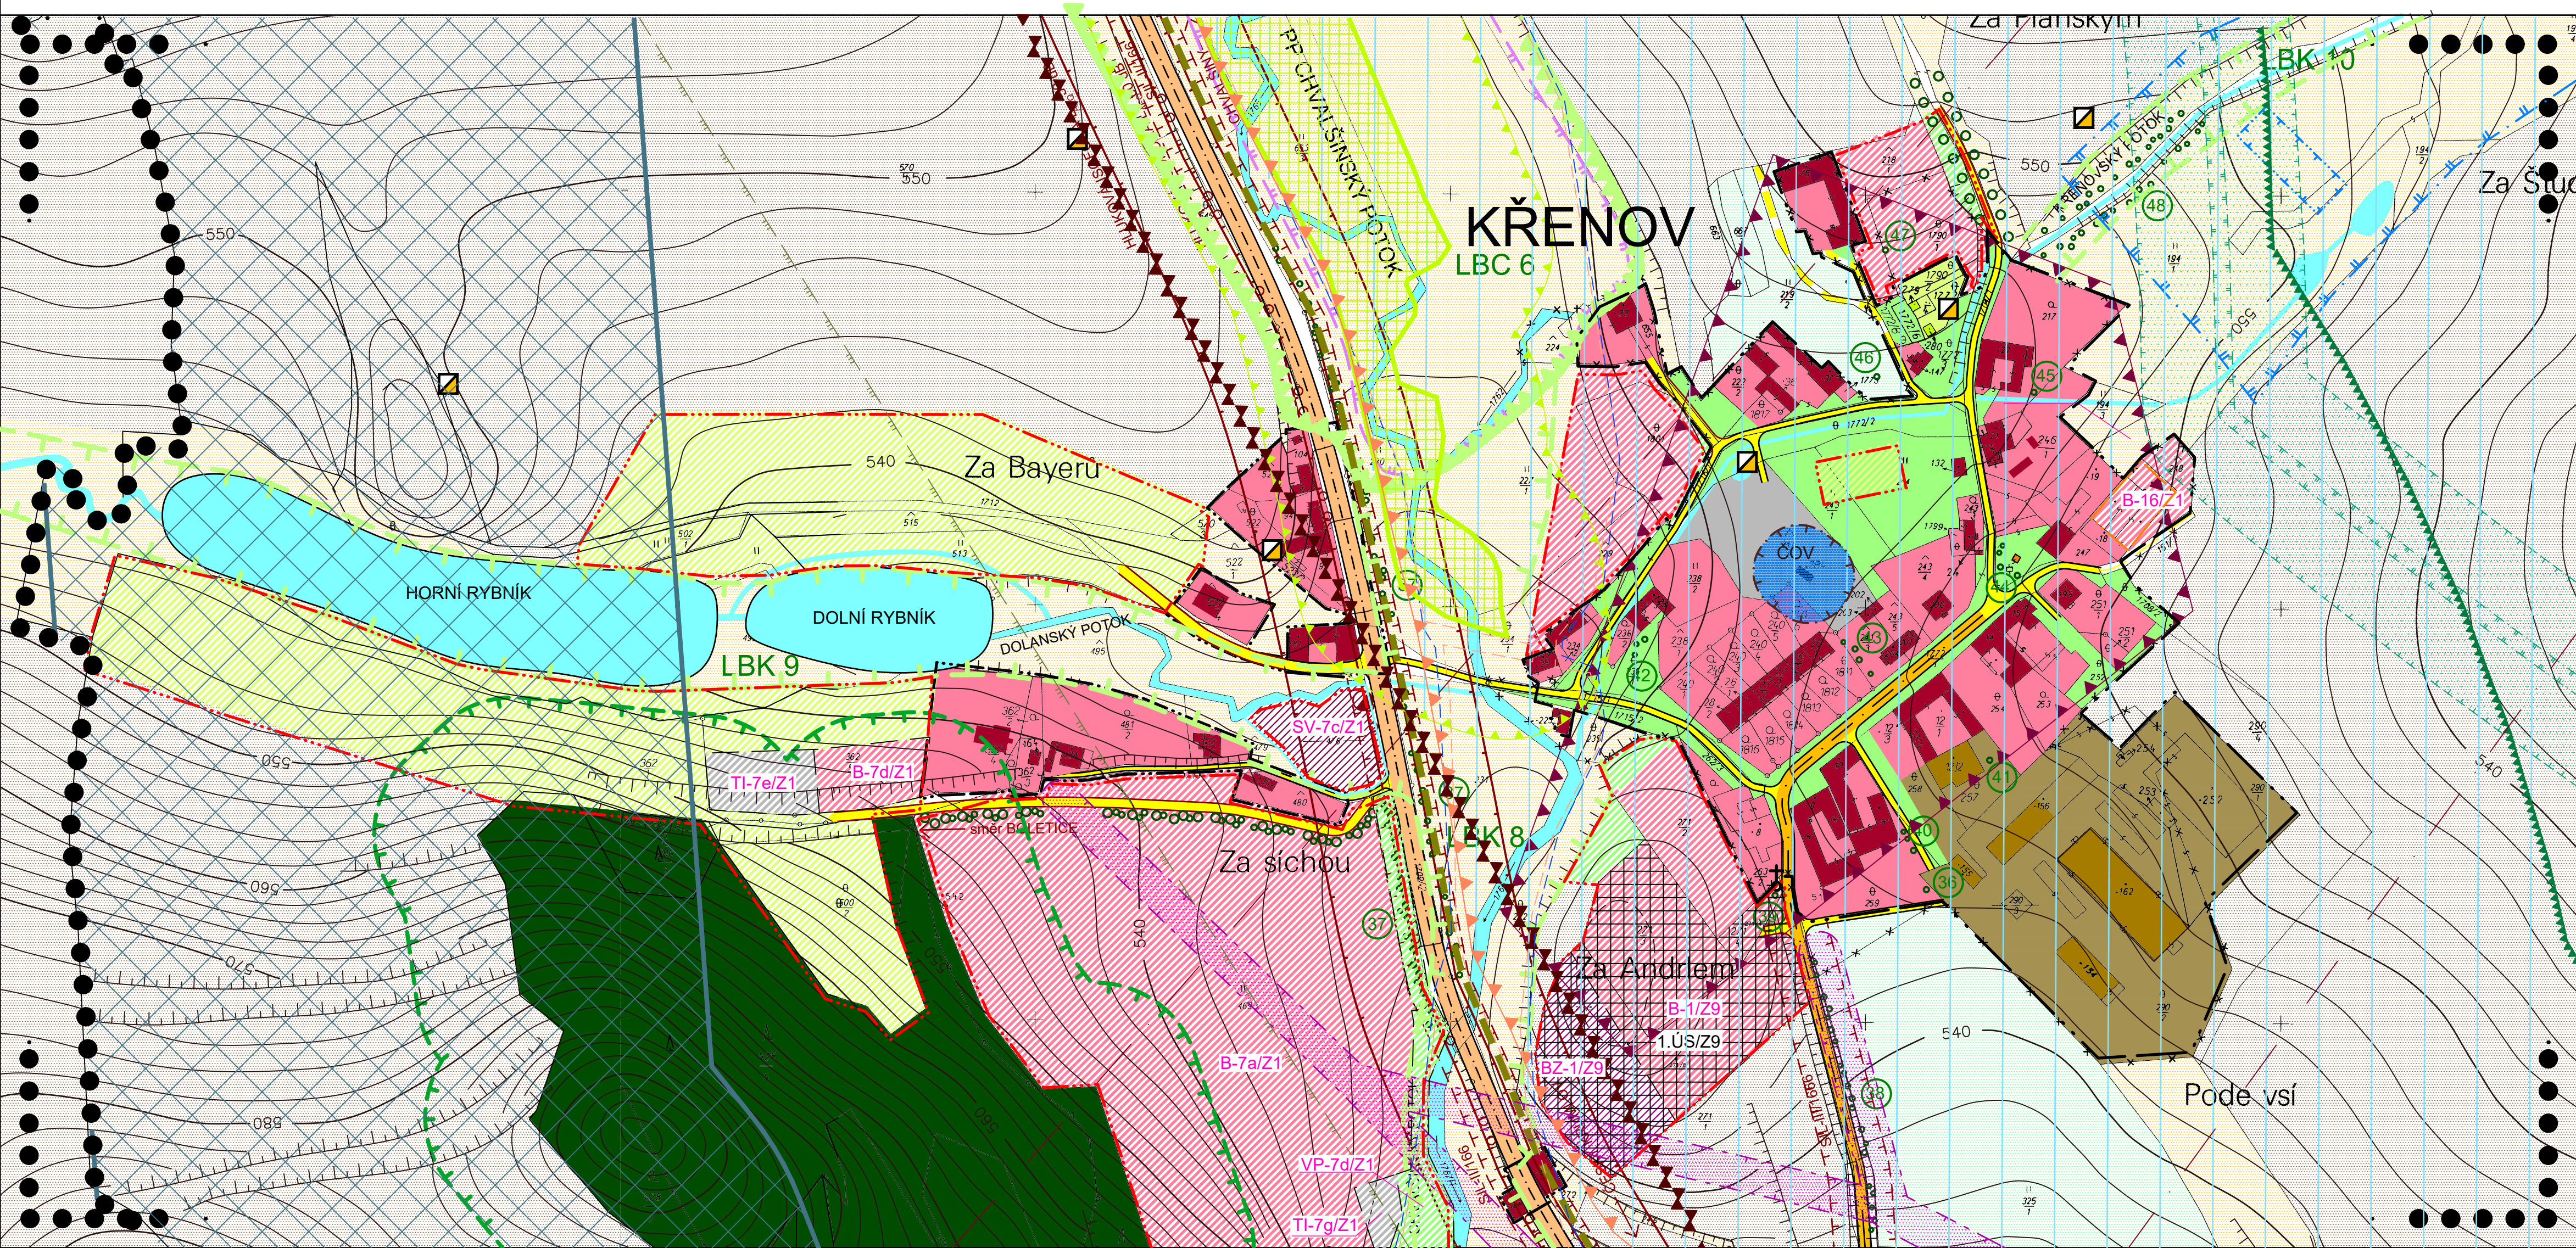

FUNKČNÍ VYUŽITÍ

STAV	NÁVRH	
		PLOCHY BYDLENÍ V RODINNÝCH DOMECH
		PLOCHY BYDLENÍ V RODINNÝCH DOMECH
		PLOCHY OBČANSKÉHO VYBAVENÍ
		PLOCHY ZEMĚDĚLSKÉ VÝROBY
		PLOCHY TECHNICKÉHO VYBAVENÍ
		PLOCHY SMÍŠENÉ VÝROBNÍ
		PLOCHY REKREACE
		ZMĚNA PLOCHY VEŘEJNÉ ZELEŇE NA PLOCHY SPORTU
		PLOCHY VEŘEJNÉ ZELEŇE
		VODNÍ PLOCHY A TOKY
		PLOCHY URČENÉ PRO PLNĚNÍ FUNKCE LESA
		ORNÁ PŮDA
		KULTURNÍ A TRAVNÍ POROSTY
		PŘÍRODĚ BLÍZKÉ POROSTY
		POPIS VÝZNAMNÉ ZELEŇE
		PLOCHY SPECIFICKÉ
		VYSOKÁ ZELEŇ
		PAMÁTKOVĚ CHRÁNĚNÉ OBJEKTY
		BOŽÍ MUKA A KAPLE
		ZVÝRAZNĚNÁ ČÁST FUNKČNÍ PLOCHY OZNAČUJÍ PRO ORIENTACI PLOCHU ZASTAVĚNOU STÁVAJÍCÍMI OBJEKTY


	HRANICE CHKO
	II. ZÓNA CHKO NÁVRH
	III. ZÓNA CHKO
	NATURA 2000 – EVROPSKY VÝZNAMNÁ LOKALITA
	LBC 6
	LBK 8
	LOKÁLNÍ BIOCENTRUM FUNKČNÍ
	LOKÁLNÍ BIODORIDOR FUNKČNÍ
	PŘÍRODNÍ PAMÁTKA, REZERVACE
	OCHRANNÉ PÁSMO ZVLÁŠTĚ CHRÁNĚNÝCH ÚZEMÍ
	ARCHEOLOGICKÁ NALEZIŠTĚ
	RADIORELEOVÁ TRASA
	OCHRANNÉ PÁSMO RADIORELEOVÉ TRASY
	ZÁJMOVÉ ÚZEMÍ AČR – VOJENSKÉHO ÚJEZDU BOLETICE
	LETECKÝ KORIDOR LK R1 BOLETICE
	OBJEKT DŮLEŽITÝ PRO OBRANU STÁTU
	KORIDOR TECHNICKÉ INFRASTRUKTURY – AZÚR – NÁVRH
	HRANICE ZÁPLAVOVÉHO ÚZEMÍ – AKTIVNÍ ZÓNA
	HRANICE ZÁPLAVOVÉHO ÚZEMÍ Q100
	OCHRANNÉ PÁSMO DOPRAVNÍCH TRAS

OCHRANNÁ PÁSMA A HRANICE

	HRANICE ÚZEMÍ ŘEŠENÉHO V DETAILU
	HRANICE SOUČASNĚ ZASTAVĚNÉHO ÚZEMÍ
	HRANICE ZASTAVITELNÉHO ÚZEMÍ
	HRANICE PLOCHY PŘESTAVBY
	PLOCHA S PODMÍNKOU PROVĚŘENÍ ÚZEMNÍ STUDII
	HLUKOVÁ ISOFONA L_{AEQ} 60 dB
	HLUKOVÁ ISOFONA L_{AEQ} 50 dB
	OCHRANNÉ PÁSMO PLOCHY URČENÉ PRO PLNĚNÍ FUNKCE LESA
	OCHRANNÉ PÁSMO EL. VEDENÍ
	OCHRANNÉ PÁSMO VTL PLYNOVODU
	BEZPEČNOSTNÍ PÁSMO VTL PLYNOVODU
	OCHRANNÉ PÁSMO ČOV NÁVRH
	OCHRANNÉ PÁSMO ZDROJE I. STUPNĚ
	OCHRANNÉ PÁSMO ZDROJE II. STUPNĚ

DOPRAVNÍ ŘEŠENÍ

STAV	NÁVRH	
		SILNICE II. TŘÍDY
		SILNICE III. TŘÍDY
		MÍSTNÍ KOMUNIKACE – ZPEVNĚNÝ POVRCH
		MÍSTNÍ KOMUNIKACE – NEZPEVNĚNÝ POVRCH
		CYKLOTURISTICKÉ TRASY
		AUTOBUSOVÁ ZASTÁVKA

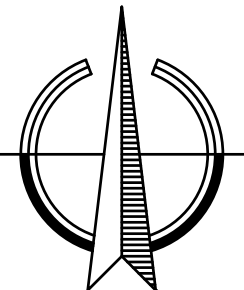

CELÉ SPRÁVNÍ ÚZEMÍ JE ZÁJMOVÝM ÚZEMÍM MINISTERSTVA OBRANY
Z HLEDISKA POVOLOVÁNÍ VYJENOVANÝCH DRUHŮ STAVEB.

ÚPLNÉ ZNĚNÍ ÚPO KÁJOV PO ZMĚNĚ Č. 13

DETAIL HLAVNÍHO VÝKRESU

PROJEKTOVÝ ATELIER AD s.r.o.
ING. ARCH. JAROSLAV DANĚK



HUSOVA 4, Č. BUDĚJOVICE, 370 01, TEL. 387 311 238, 605 277 998
www.atelierad.cz, atelierad@atelierad.cz, IČ 25194771, DIČ CZ25194771

ZPRACOVATEL: ING. ARCH. JAROSLAV DANĚK

KRESLIL: ING. TEREZA LOUŽENSKÁ

ČÍSLO ZAKÁZKY: 13_2019

DATUM: KVĚTEN 2021

MĚŘITKO: 1 : 2000

ČÍSLO VÝKRESU: 4.1

ČÍSLO PARÉ: 1

ZÁZNAM O ÚČINNOSTI

SPRÁVNÍ ORGÁN, KTERÝ POSLEDNÍ ZMĚNU ÚP VYDAL: ZASTUPITELSTVO OBCE KÁJOV

POŘADOVÉ ČÍSLO POSLEDNÍ ZMĚNY ÚP: 13.

DATUM NABYTÍ ÚČINNOSTI POSLEDNÍ ZMĚNY ÚP: 26. 5. 2021

JMÉNO A PŘÍJMENÍ, FUNKCE A PODPIS OPRAVNĚNÉ ÚŘEDNÍ OSOBY POŘIZOVATELE, OTISK ÚŘEDNÍHO RAZÍTKA:

Bohumil Šíp
starosta obce

Ing. arch. Jindřiška Kupcová
osoba zajišťující splnění
kvalifikačních požadavků