

Územní plán obce KÁJOV - detail části STARÉ DOBRKOVICE

LIMITY VYUŽITÍ ÚZEMÍ

LOKALITY S VYMEZENÝMI LIMITY

OCHRANNÁ PÁSMA A VYMEZUJÍCÍ HRANICE

HRANICE ÚZEMÍ ŘEŠENÉHO V DETAILU

OCHRANNÉ PÁSMA PLOCHY URČENÉ PRO PLNĚNÍ FUNKCE LESA

NATURA 2000 – EVROPSKY VÝZNAMNÁ LOKALITA

HRANICE CHKO

III. ZÓNA CHKO

NÁRODNÍ PŘÍRODNÍ PAMÁTKA A REZERVACE

PŘÍRODNÍ PAMÁTKA, REZERVACE

OCHRANNÉ PÁSMA ZVLÁŠTĚ CHRÁNĚNÝCH ÚZEMÍ

JÁDROVÁ ZÓNA BIOCENTRA VYŠŠÍHO ŘÁDU

NRBC 1

NADREGIONÁLNÍ BIOCENTRUM

LBK 47

NADREGIONÁLNÍ BIOCENTRUM – AZÚR

REGIONÁLNÍ BIOKORIDOR – AZÚR

OCHRANNÉ PÁSMA EL. VEDENÍ

HRANICE ZÁPLAVOVÉHO ÚZEMÍ Q100

OCHRANNÉ PÁSMA DOPRAVNÍCH TRAS


HLUKOVÁ ISOFONA L_{AED} 60 dB

HLUKOVÁ ISOFONA L_{AED} 50 dB

CHRÁNĚNÁ LOŽISKOVÁ ÚZEMÍ

RADIORELEOVÁ TRASA

ARCHEOLOGICKÁ NALEZIŠTĚ

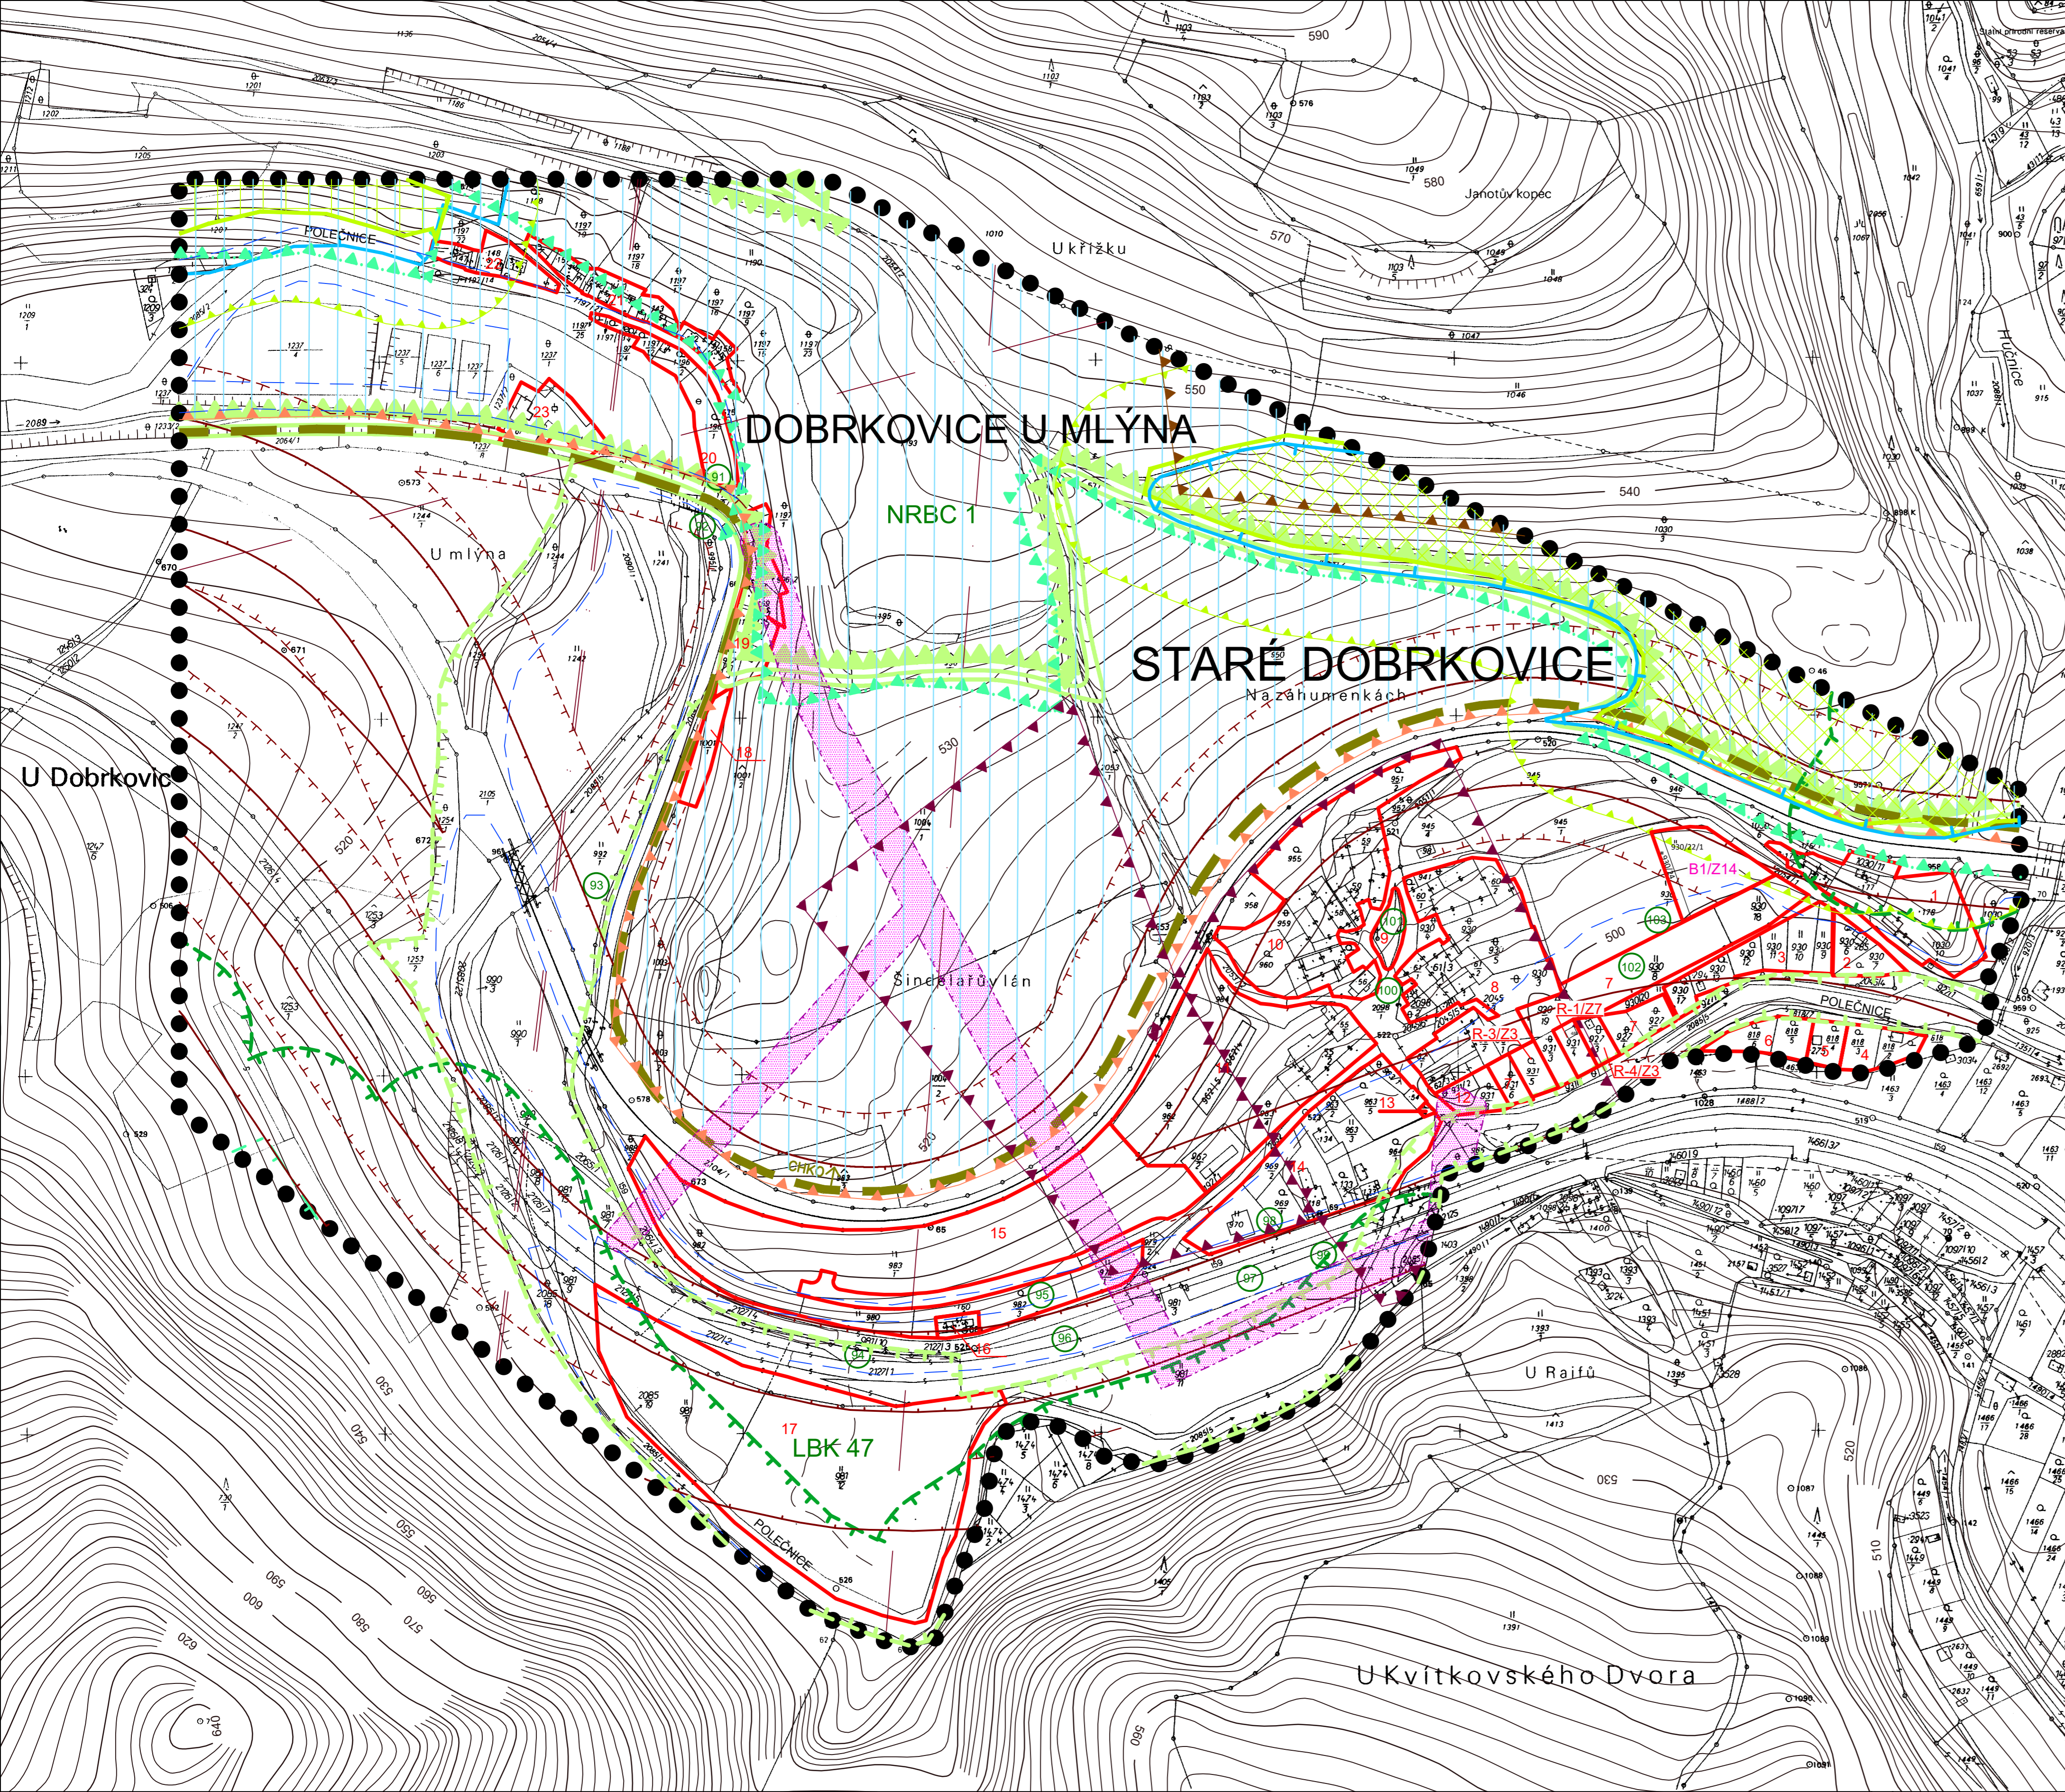

ÚPLNÉ ZNĚNÍ ÚPO KÁJOV PO ZMĚNĚ Č. 14

LIMITY PRO VÝSTAVBU A PROSTOROVÁ REGULACE

PROJEKTOVÝ ATELIÉR AD s.r.o. ING. ARCH. JAROSLAV DANĚK 		RAZÍTKO A PODPIS: 
HUSOVA 4, Č. BUDĚJOVICE, 370 01, TEL. 387 311 238, 605 277 998 www.atelierad.cz, atelierad@atelierad.cz, IČ 25194771, DIČ CZ25194771		
ZPRACOVATEL: ING. ARCH. JAROSLAV DANĚK		
KRESLIL: ING. TEREZA LOUŽENSKÁ		
ČÍSLO ZAKÁZKY: 69/2021	ČÍSLO VÝKRESU:	ČÍSLO PÁŘE:
DATUM: LEDEN 2024	8.2	1
MĚŘÍTKO: 1 : 2000		

ZÁZNAM O ÚČINNOSTI

SPRÁVNÍ ORGÁN, KTERÝ POSLEDNÍ ZMĚNU ÚP VYDAL:	ZASTUPITELSTVO OBCE KÁJOV
POŘADOVÉ ČÍSLO POSLEDNÍ ZMĚNY ÚP:	14.
DATUM NABYTÍ ÚČINNOSTI POSLEDNÍ ZMĚNY ÚP:	03. 01. 2024

JMÉNO A PŘÍJMENÍ, FUNKCE A PODPIS OPRAVNĚNÉ ÚŘEDNÍ OSOBY PORADNÍK PŘEJE, OTISK ÚŘEDNÍHO RAZÍTKA:

