


Územní plán obce KÁJOV

- detail části KÁJOV

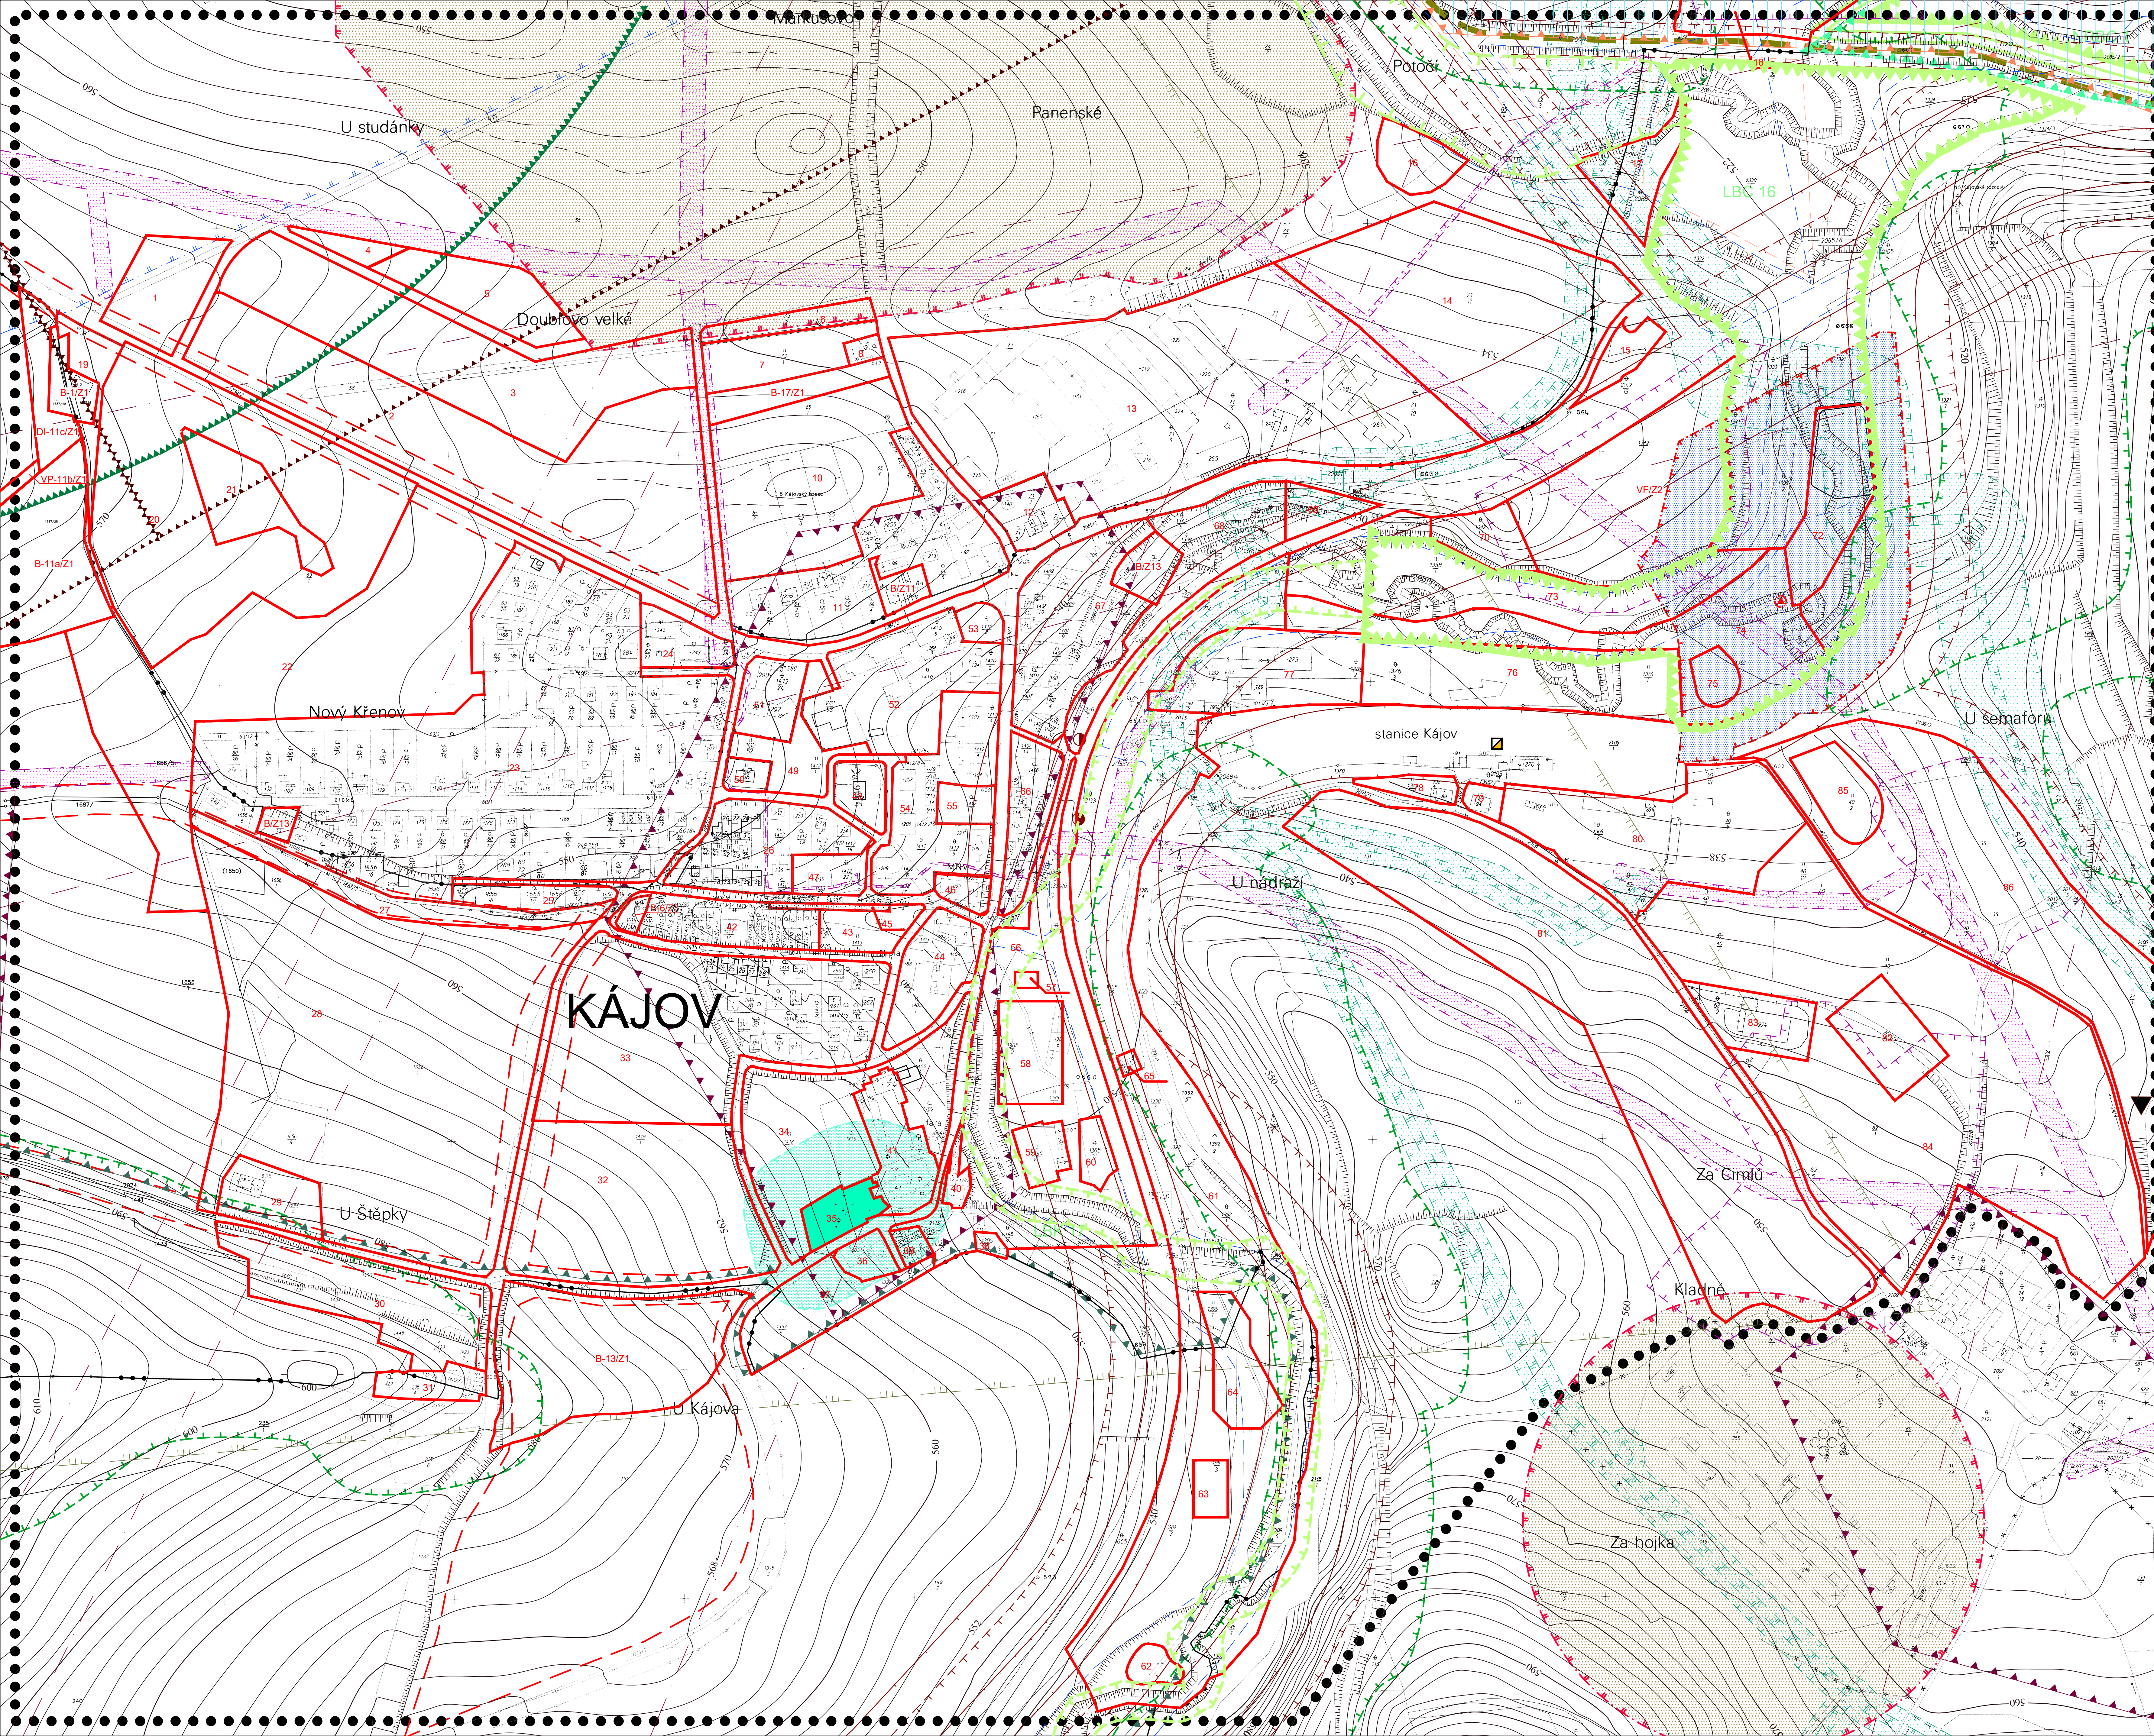

LIMITY VYUŽITÍ ÚZEMÍ

LOKALITY S VYMEZENÍMI LIMITY

OCHRANNÁ PÁSMA A VYMEZUJÍCÍ HRANICE

- HRANICE ÚZEMÍ ŘEŠENÉHO V DETAILU
- HRANICE KATASTRÁLNÍHO ÚZEMÍ
- OCHRANNÉ PÁSMA PLOCH URČENÉ PRO PLNĚNÍ FUNKCE LESA
- NADREGIONÁLNÍ BIOCENTRUM FUNKČNÍ
- LOKÁLNÍ BIOCENTRUM FUNKČNÍ
- LOKÁLNÍ BIOKORIDOR FUNKČNÍ
- NADREGIONÁLNÍ BIOCENTRUM – AZÓR
- INTERAKČNÍ PRVKY – NÁVRH
- HRANICE CHKO
- III. ZÓNA CHKO
- NATURA 2000 – EVROPSKÝ VÝZNAMNÁ LOKALITA
- KRAJINNÁ PAMÁTKOVÁ ZÓNA – NÁVRH
- OCHRANNÉ PÁSMA ZEMĚDĚLSKÉ VÝROBY
- OCHRANNÉ PÁSMA ZDROJE II. STUPNĚ
- OCHRANNÉ PÁSMA ČISTIRNY ODPADNÍCH VOD
- OCHRANNÉ PÁSMA HRBITOVA
- OCHRANNÉ PÁSMA VN
- OCHRANNÉ PÁSMA VÝROBNY ELEKTRINY
- OCHRANNÉ PÁSMA VYSOKOTLAKÉHO PLYNOVODU
- BEZPEČNOSTNÍ PÁSMA VYSOKOTLAKÉHO PLYNOVODU
- OCHRANNÉ PÁSMA DOPRAVNÍCH TRAS
- HLUKOVÉ PÁSMA 50 dB
- HLUKOVÉ PÁSMA 60 dB
- ZÁJMOVÉ ÚZEMÍ AČR – VOJENSKÉHO ŮJEZDU BOLETICE
- LETECKÝ KORIDOR LK R1 BOLETICE
- OBJEKT DŮLEŽITÝ PRO OBRANU STÁTU
- HRANICE ZÁPLAVOVÉHO ÚZEMÍ – AKTIVNÍ ZÓNA
- HRANICE ZÁPLAVOVÉHO ÚZEMÍ Q100
- PODDOLOVANÁ ÚZEMÍ – VYMEZENÍ BODEM
- ARCHEOLOGICKÁ NALEZIŠTĚ
- RADIORELEOVÁ TRASA
- OCHRANNÉ PÁSMA RADIORELEOVÉ TRASY

ÚPLNÉ ZNĚNÍ ÚPO KÁJOV PO ZMĚNĚ Č. 13

LIMITY PRO VÝSTAVBU A PROSTOROVÁ REGULACE	
PROJEKTOVÝ ATÉLIER AD s.r.o. ING. ARCH. JAROSLAV DANĚK	
HUSOVA 4, C. BUDĚJOVICE, 370 01, TEL. 387 311 238, 605 277 998 www.atelierad.cz, atelierad@atelierad.cz, IČ 25194771, DIČ CZ25194771	
ZPRACOVATEL: ING. ARCH. JAROSLAV DANĚK	
KREBIL: ING. TEREZA LOUŽENSKÁ	
ČÍSLO ZAKÁZKY: 13_2019	ČÍSLO VÝKRESU: 1.2
DATUM: KVĚTEN 2021	ČÍSLO PAR.: 1
MĚŘÍTKO: 1 : 2000	
ZÁZNAM O ÚČINNOSTI	
SPRAVNÍ ORGÁN, KTERÝ POSLEDNÍ ZMĚNU ÚP VYDAL:	ZASTUPITELSTVO OBCE KÁJOV
POŘADOVÉ ČÍSLO POSLEDNÍ ZMĚNY ÚP:	13
DATUM NABÝTÍ ÚČINNOSTI POSLEDNÍ ZMĚNY ÚP:	26. 5. 2021
JAKO A PRÁVNÍ FUNKCE A POODŘE SPRÁVNĚNÉ ÚŘEDNÍ OSOBY PORUČOVATELE OTISK ÚŘEDNÍHO PRŮKAZU:	
Ing. arch. Jindřika Kupcová osoba způsobilá splnění kvalifikačních požadavků	