


# Územní plán obce KÁJOV

## - detail části NOVOSEDLY

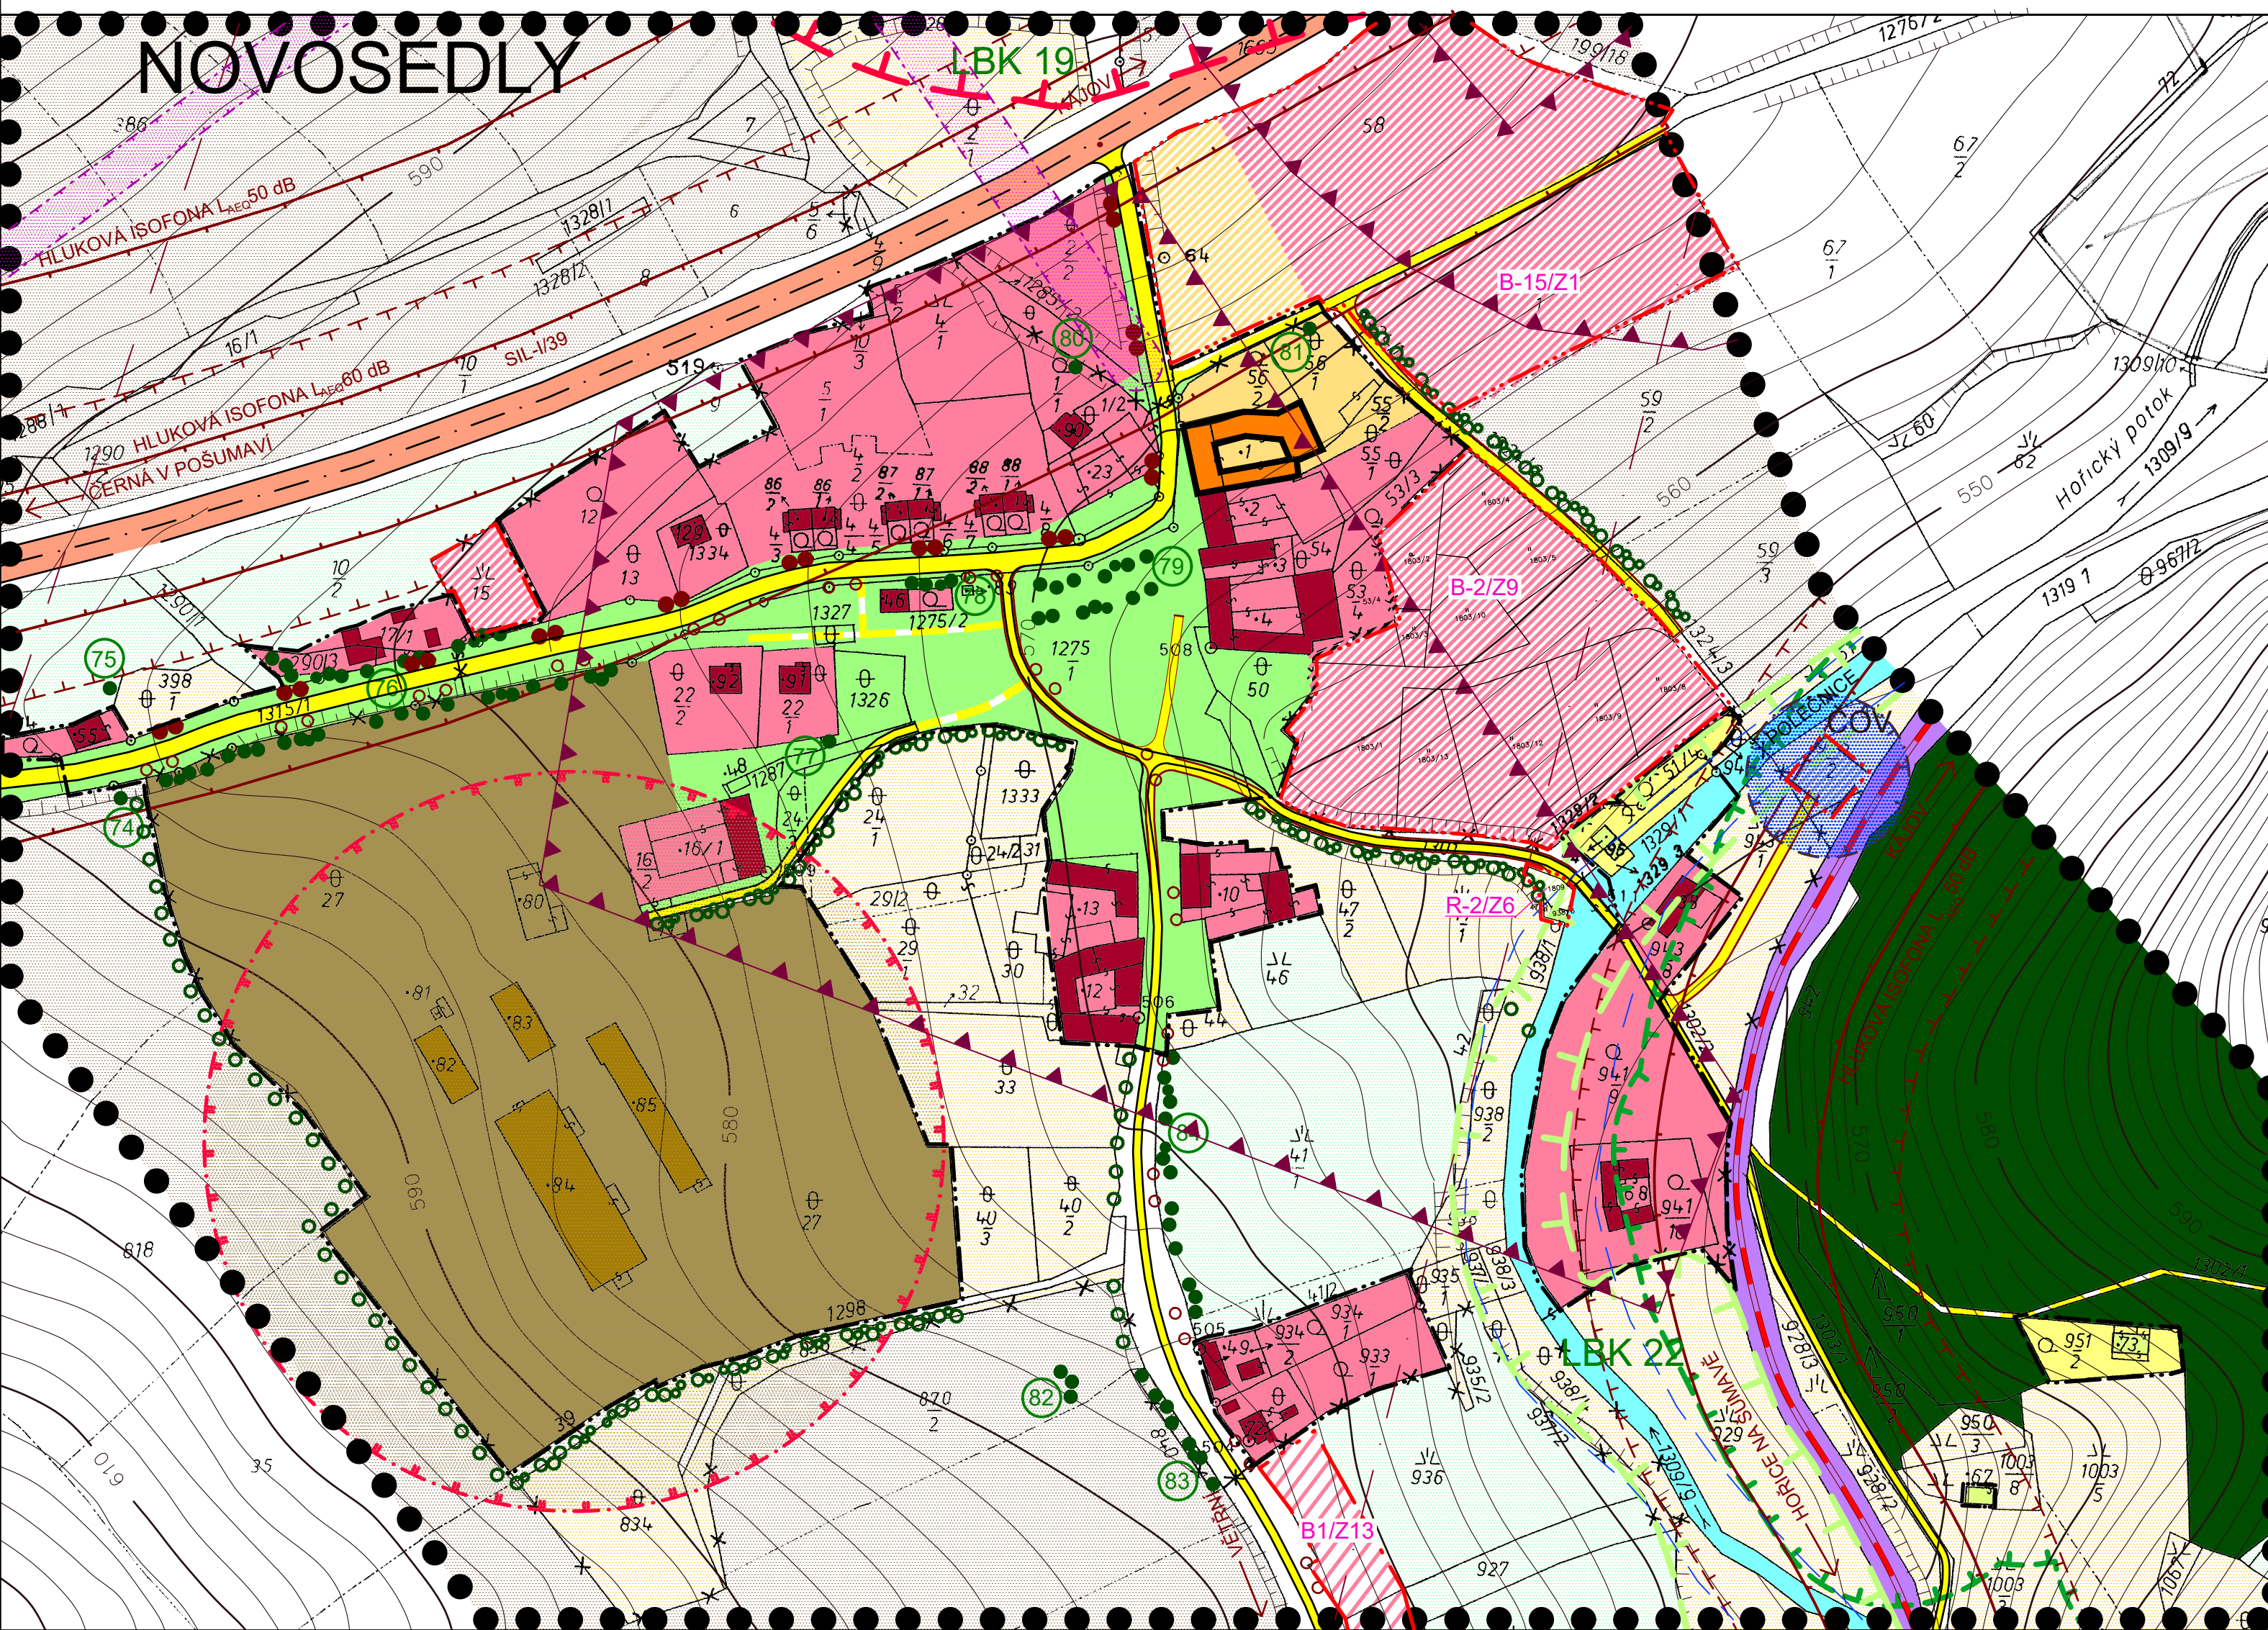

### FUNKČNÍ VYUŽITÍ

STAV	NÁVRH	POPIS
		PLOCHY BYDLENÍ V RODINNÝCH DOMECH
		PLOCHY OBČANSKÉHO VYBAVENÍ
		PLOCHY ZEMĚDĚLSKÉ VÝROBY
		PLOCHY REKREACE
		PLOCHY TECHNICKÉHO VYBAVENÍ
		PLOCHY VEŘEJNÉ ZELEŇ
		PLOCHY ŽELEZNICE
		VODNÍ PLOCHY A TOKY
		PLOCHY URČENÉ PRO PLNĚNÍ FUNKCE LESA
		ORNÁ PŮDA
		KULTURNÍ A TRAVNÍ POROSTY
		PŘÍRODĚ BLÍZKÉ POROSTY
		POPIS VÝZNAMNÉ ZELEŇ
		VYSOKÁ ZELEŇ
		PAMÁTKOVĚ CHRÁNĚNÉ OBJEKTY
		PLOCHY SPECIFICKÉ
		ZVÝRAZNĚNÁ ČÁST FUNKČNÍ PLOCHY OZNAČUJE PRO ORIENTACI PLOCHU ZASTAVĚNOU STÁVAJÍCÍMI OBJEKTY

### OCHRANNÁ PÁSMA A HRANICE

	HRANICE ÚZEMÍ ŘEŠENÉHO V DETAILU
	HRANICE SOUČASNĚ ZASTAVĚNÉHO ÚZEMÍ
	HRANICE ZASTAVITELNÉHO ÚZEMÍ
	LBK 22 LOKÁLNÍ BIODIVERZITÁRNÍ KORIDOR FUNKČNÍ
	LBK 19 LOKÁLNÍ BIODIVERZITÁRNÍ KORIDOR NEFUNKČNÍ
	OCHRANNÁ PÁSMA PLOCHY URČENÉ PRO PLNĚNÍ FUNKCE LESA
	OCHRANNÁ PÁSMA ZEMĚDĚLSKÉ VÝROBY
	OCHRANNÁ PÁSMA EL. VEDENÍ
	OCHRANNÁ PÁSMA ČOV NÁVRH
	OCHRANNÁ PÁSMA DOPRAVNÍCH TRAS
	HLUKOVÁ ISOFONA L <sub>Aeq</sub> 60 dB
	HLUKOVÁ ISOFONA L <sub>Aeq</sub> 50 dB
	ARCHEOLOGICKÁ NALEZIŠTĚ
	HRANICE ZÁPLAVOVÉHO ÚZEMÍ Q100
	RADIORELÉOVÁ TRASA

CELÉ SPRÁVNÍ ÚZEMÍ JE ZÁJMOVÝM ÚZEMÍM MINISTERSTVA OBRANY Z HLEDISKA POVOLOVÁNÍ VÝMĚNOVANÝCH DRUHŮ STAVEB.

### DOPRAVNÍ ŘEŠENÍ

STAV	NÁVRH	POPIS
		SILNICE I. TŘÍDY
		MÍSTNÍ KOMUNIKACE – ZPEVNĚNÝ POVRCH
		MÍSTNÍ KOMUNIKACE – NEZPEVNĚNÝ POVRCH
		ŽELEZNICE
		TURISTICKÁ STEZKA
		CYKLOTURISTICKÉ TRASY

### ÚPLNÉ ZNĚNÍ ÚPO KÁJOV PO ZMĚNĚ Č. 13

#### DETAIL HLAVNÍHO VÝKRESU

PROJEKTOVÝ ATELIÉR AD s.r.o. ING. ARCH. JAROSLAV DANĚK			RAZÍTKO A PODPIS:
HUSOVA 4, Č. BUDĚJOVICE, 370 01, TEL. 387 311 238, 605 277 998 www.atelierad.cz, atelierad@atelierad.cz, IČ 25194771, DIČ CZ25194771			
ZPRACOVATEL: ING. ARCH. JAROSLAV DANĚK			
KRESLIL: ING. TEREZA LOUŽENSKÁ			
ČÍSLO ZAKÁZKY: 13_2019	ČÍSLO VÝKRESU:	ČÍSLO PARÉ:	
DATUM: KVĚTEN 2021	<b>7.1</b>	<b>1</b>	
MĚŘÍTKO: 1 : 2000			

### ZÁZNAM O ÚČINNOSTI

SPRÁVNÍ ORGÁN, KTERÝ POSLEDNÍ ZMĚNU ÚP VYDAL:	ZASTUPITELSTVO OBCE KÁJOV
POŘADOVÉ ČÍSLO POSLEDNÍ ZMĚNY ÚP:	13.
DATUM NABÝTÍ ÚČINNOSTI POSLEDNÍ ZMĚNY ÚP:	26. 5. 2021
JMÉNO A PŘÍJMENÍ FUNKCE A PODPIS OPRAVNĚNÉ ÚŘEDNÍ OSOBY POŘIZOVATELE, OTISK ÚŘEDNÍHO RAZÍTKA:	

