

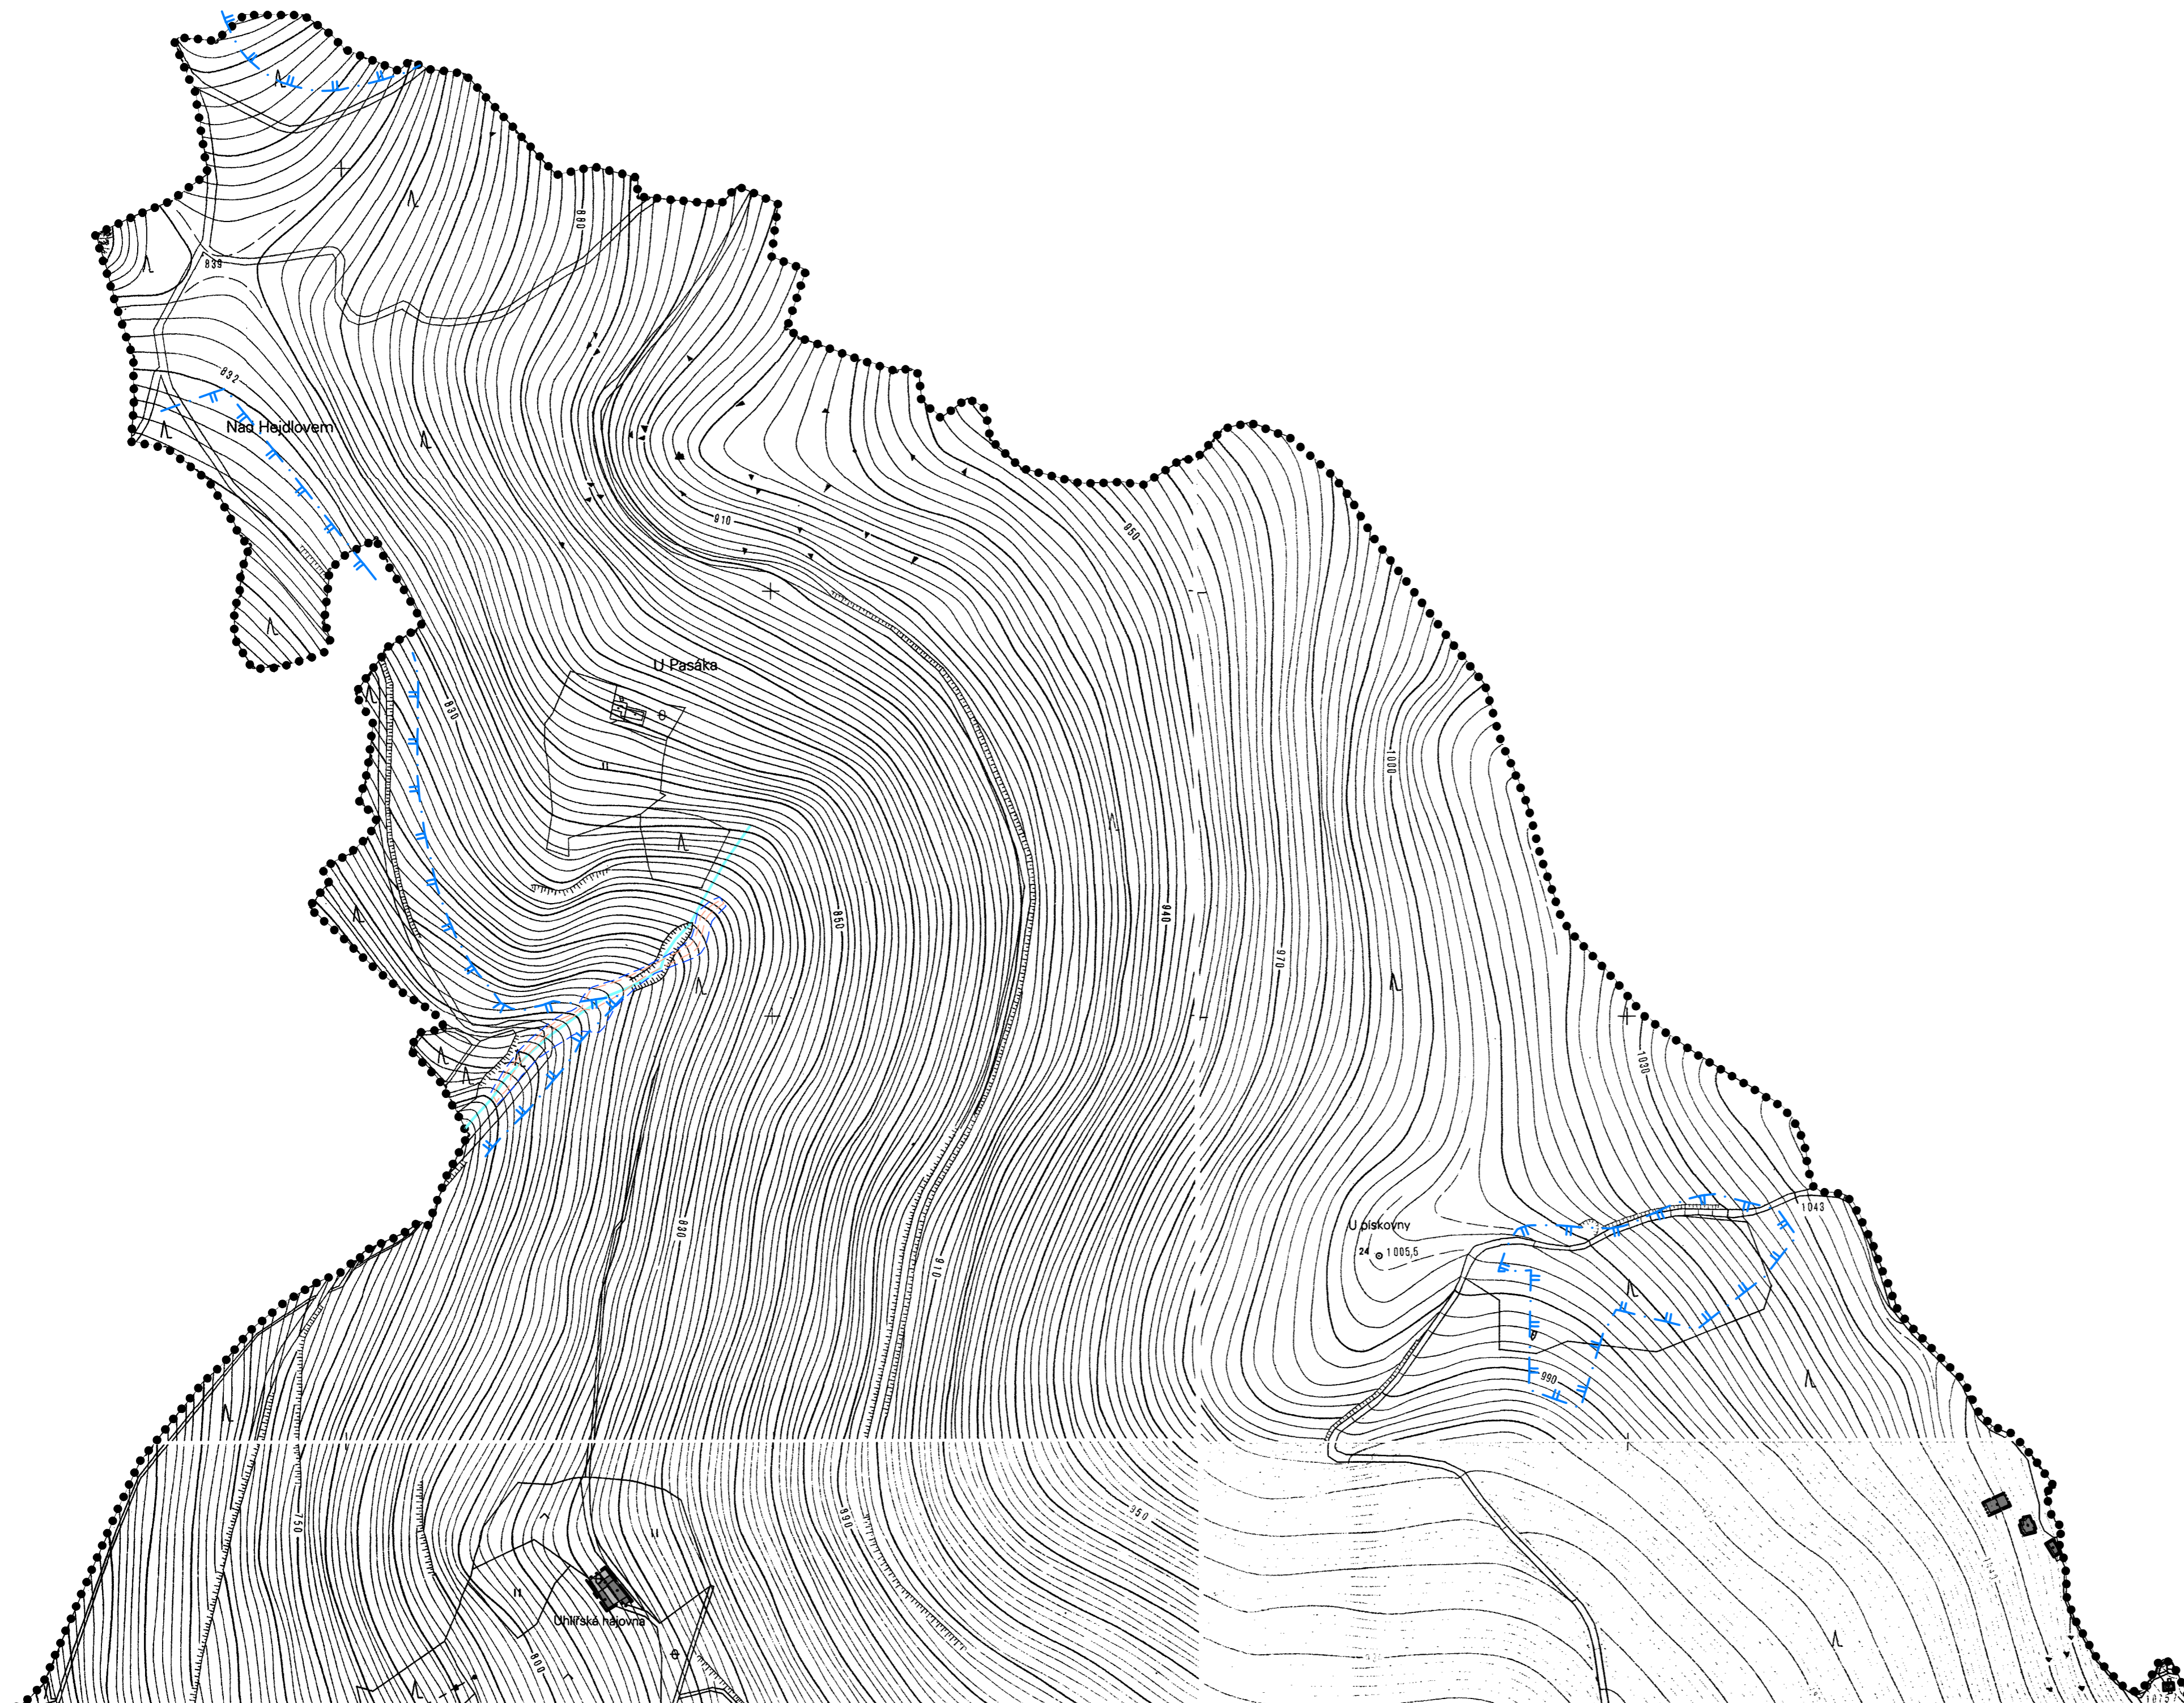


Územní plán obce KÁJOV

úplné znění po změně č. 14

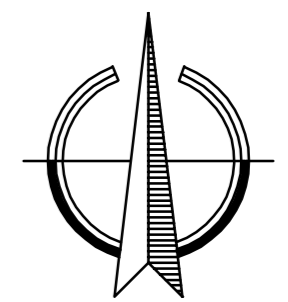

KLAD LISTŮ

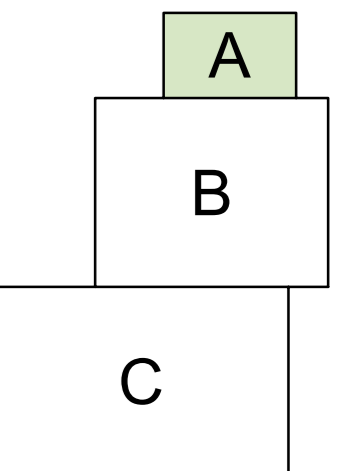

ÚPLNÉ ZNĚNÍ ÚPO KÁJOV PO ZMĚNĚ Č. 14

VODOHOSPODÁŘSKÉ ŘEŠENÍ

PROJEKTOVÝ ATELIÉR AD s.r.o.
ING. ARCH. JAROSLAV DANĚK



RAZÍTKO A PODPIS:

HUSOVA 4, Č. BUDĚJOVICE, 370 01, TEL. 387 311 238, 805 277 998
www.atelierad.cz, atelierad@atelierad.cz, IČ 25194771, DIČ CZ25194771

ZPRACOVATEL: ING. ARCH. JAROSLAV DANĚK

KRESLIL: ING. TEREZA LOUŽENSKÁ

ČÍSLO ZAKÁZKY: 69/2021

ČÍSLO VÝKRESU:

ČÍSLO PARE:

DATUM: LEDEN 2024

2A

1

MĚŘÍTKO: 1 : 5000

ZÁZNAM O ÚČINNOSTI

SPRÁVNÍ ORGÁN,
KTERÝ POSLEDNÍ ZMĚNU ÚP VYDAL:

ZASTUPITELSTVO OBCE KÁJOV

POŘADOVÉ ČÍSLO POSLEDNÍ ZMĚNY ÚP:

14.

DATUM NABÝTÍ ÚČINNOSTI POSLEDNÍ ZMĚNY ÚP:

03. 01. 2024

JMÉNO A PŘÍJMENÍ,
FUNKCE A PODPIS OPRÁVNĚNÉ ÚŘEDNÍ
OSOBY POŘIZOVATELE,
OTISK ÚŘEDNÍHO RAZÍTKA:

.....
starosta obce

Ing. arch. Jindřiška Kupcová
osoba zajišťující splnění
kvalifikačních požadavků