


Územní plán obce KÁJOV

- detail části KŘENOV

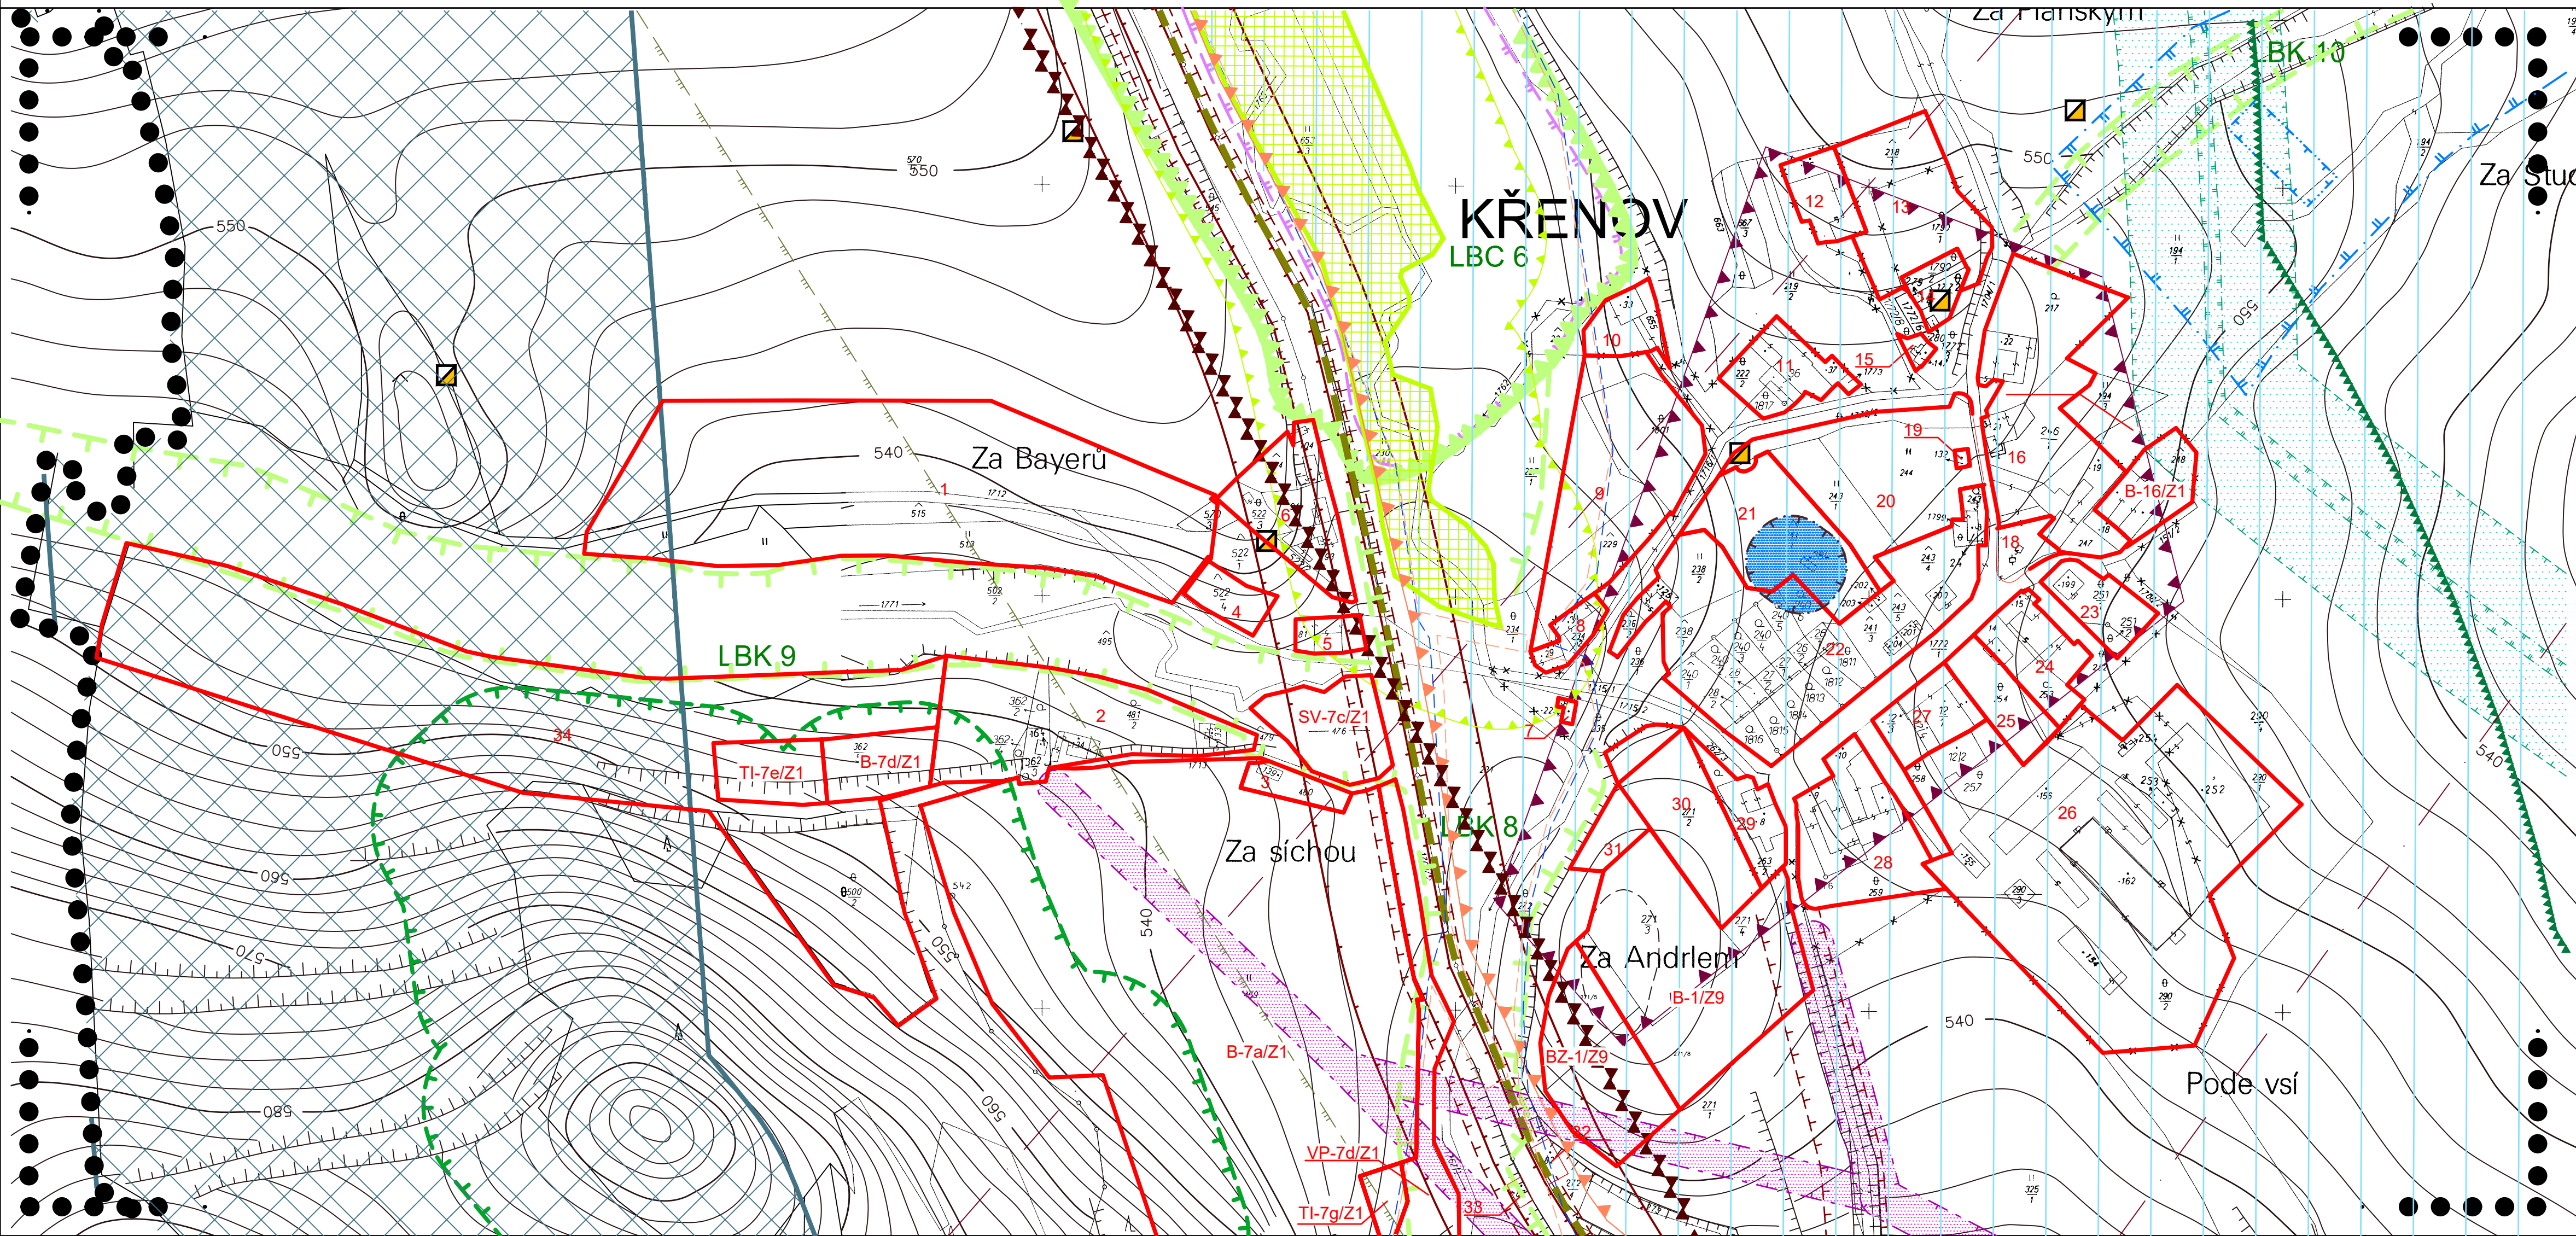

LIMITY VYUŽITÍ ÚZEMÍ

1 LOKALITY S VYMEZENÝMI LIMITY

OCHRANNÁ PÁSMA A VYMEZUJÍCÍ HRANICE

- • • • HRANICE ÚZEMÍ ŘEŠENÉHO V DETAILU
- HRANICE ZÁPLAVOVÉHO ÚZEMÍ – AKTIVNÍ ZÓNA
- HRANICE ZÁPLAVOVÉHO ÚZEMÍ Q100
- OCHRANNÉ PÁSMO DOPRAVNÍCH TRAS
- HLUKOVÁ ISOFONA L_{AEQ} 60 dB
- HLUKOVÁ ISOFONA L_{AEQ} 50 dB
- OCHRANNÉ PÁSMO PLOCHY URČENÉ PRO PLNĚNÍ FUNKCE LESA
- OCHRANNÉ PÁSMO EL. VEDENÍ
- OCHRANNÉ PÁSMO VTL PLYNOVODU
- BEZPEČNOSTNÍ PÁSMO VTL PLYNOVODU
- OCHRANNÉ PÁSMO ČOV NÁVRH
- OCHRANNÉ PÁSMO ZDROJE I. STUPNĚ
- OCHRANNÉ PÁSMO ZDROJE II. STUPNĚ
- HRANICE CHKO
- II. ZÓNA CHKO NÁVRH
- III. ZÓNA CHKO
- NATURA 2000 – EVROPSKY VÝZNAMNÁ LOKALITA
- LBC 6
- LBC 8
- PŘÍRODNÍ PAMÁTKA, REZERVACE
- OCHRANNÉ PÁSMO ZVLÁŠTĚ CHRÁNĚNÝCH ÚZEMÍ

- ARCHEOLOGICKÁ NALEZIŠTĚ
- RADIORELEOVÁ TRASA
- OCHRANNÉ PÁSMO RADIORELEOVÉ TRASY
- ZÁJMOVÉ ÚZEMÍ AČR – VOJENSKÉHO ÚJEZDU BOLETICE
- LETECKÝ KORIDOR LK R1 BOLETICE
- OBJEKT DŮLEŽITÝ PRO OBRANU STÁTU
- KORIDOR TECHNICKÉ INFRASTRUKTURY – AZÚR – NÁVRH

ÚPLNÉ ZNĚNÍ ÚPO KÁJOV PO ZMĚNĚ Č. 13

LIMITY PRO VÝSTAVBU A PROSTOROVÁ REGULACE

PROJEKTOVÝ ATELIER AD s.r.o.
ING. ARCH. JAROSLAV DANĚK



HUSOVA 4, Č. BUDĚJOVICE, 370 01, TEL. 387 311 238, 605 277 998
www.atelierad.cz, atelierad@atelierad.cz, IČ 25194771, DIČ CZ25194771

ZPRACOVATEL: ING. ARCH. JAROSLAV DANĚK

KRESLIL: ING. TEREZA LOUŽENSKÁ

ČÍSLO ZAKÁZKY: 13_2019

DATUM: KVĚTEN 2021

MĚŘITKO: 1 : 2000

ČÍSLO VÝKRESU:

ČÍSLO PARÉ:

4.2

1

RAZÍTKO A PODPIS:

ZÁZNAM O ÚČINNOSTI

SPRÁVNÍ ORGÁN, KTERÝ POSLEDNÍ ZMĚNU ÚP VYDAL: ZASTUPITELSTVO OBCE KÁJOV

POŘADOVÉ ČÍSLO POSLEDNÍ ZMĚNY ÚP: 13.

DATUM NABYTÍ ÚČINNOSTI POSLEDNÍ ZMĚNY ÚP: 26. 5. 2021

JMÉNO A PŘÍJMENÍ, FUNKCE A PODPIS OPRAVNĚNÉ ÚŘEDNÍ OSOBY PŘÍZVATELE, OTISK ÚŘEDNÍHO RAZÍTKA:

Bohumil Šíp
starosta obce

Ing. arch. Jindřiška Kupcová
osoba zajišťující opření
kvalifikačních požadavků

