


Územní plán obce KÁJOV

- detail části STARÉ DOBRKOVICE

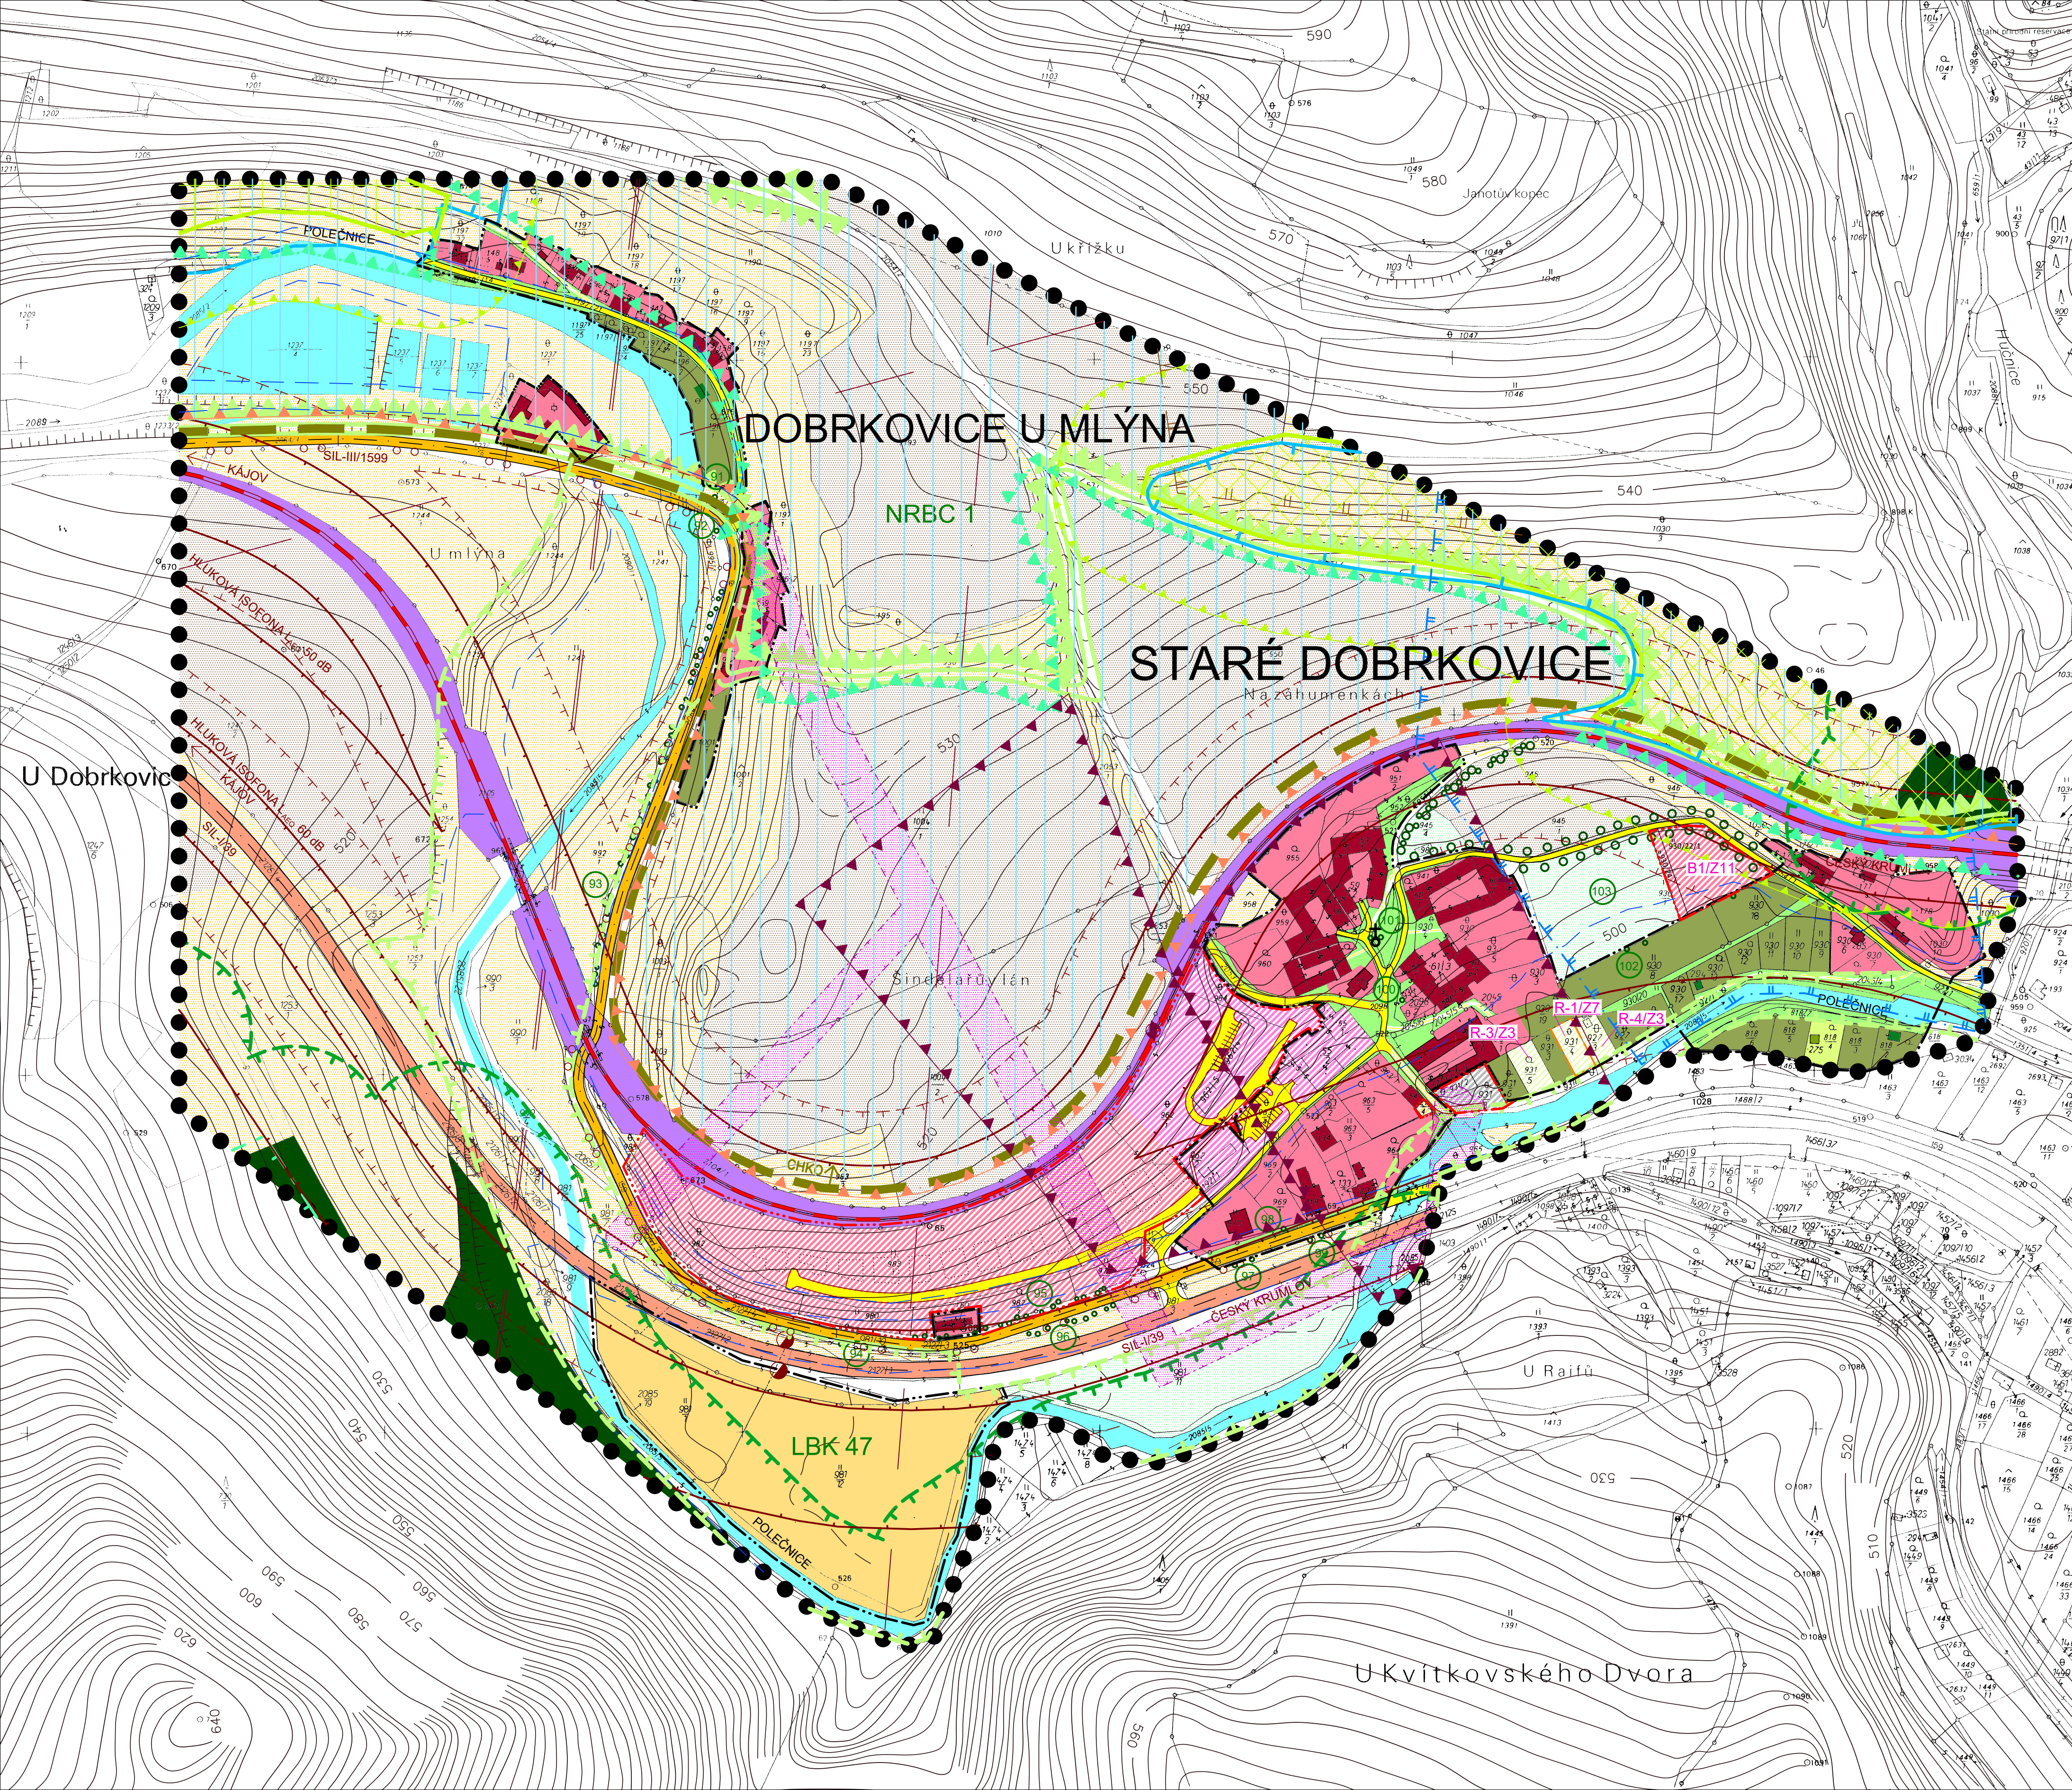

FUNKČNÍ VYUŽITÍ

STAV	NÁVRH	
		PLOCHY BYDLENÍ V RODINNÝCH DOMECH
		PLOCHY BYDLENÍ V BYTOVÝCH DOMECH
		PLOCHY OBČANSKÉHO VYBAVENÍ
		PLOCHY TECHNICKÉHO VYBAVENÍ
		PLOCHY REKREACE
		PLOCHY ZAHRÁDEK
		PLOCHY VEŘEJNÉ ZELEŇ
		PLOCHY ŽELEZNICE
		VODNÍ PLOCHY A TOKY
		PLOCHY URČENÉ PRO PLNĚNÍ FUNKCE LESA
		ORNÁ PŮDA
		KULTURNÍ A TRAVNÍ POROSTY
		PŘÍRODĚ BLÍZKÉ POROSTY
		PLOCHY SPECIFICKÉ
		VYSOKÁ ZELEŇ
		PAMÁTKOVĚ CHRÁNĚNÉ OBJEKTY
		BOŽÍ MUKA A KAPLE
		POPIS VÝZNAMNÉ ZELEŇ
		ZVÝRAZNĚNÁ ČÁST FUNKČNÍ PLOCHY OZNAČUJE PRO ORIENTACI PLOCHU ZASTAVĚNOU STÁVAJÍCÍMI OBJEKTY

	OCHRANNÉ PÁSMA EL. VEDENÍ
	HRANICE ZÁPLAVOVÉHO ÚZEMÍ Q100
	OCHRANNÉ PÁSMA ZDROJE II. STUPNĚ
	OCHRANNÉ PÁSMA DOPRAVNÍCH TRAS
	HLUKOVÁ ISOFONA L _{Aeq} 60 dB
	HLUKOVÁ ISOFONA L _{Aeq} 50 dB
	CHRÁNĚNÁ LOŽISKOVÁ ÚZEMÍ
	RADIORELEOVÁ TRASA
	ARCHEOLOGICKÁ NALEZIŠTĚ

CELÉ SPRÁVNÍ ÚZEMÍ JE ZÁJMŮVÝM ÚZEMÍM MINISTERSTVA OBRANY Z HLEDISKA POVOLOVÁNÍ VYJMĚNOVANÝCH DRUHŮ STAVEB.

DOPRAVNÍ ŘEŠENÍ

STAV	NÁVRH	
		SILNICE I. TŘÍDY
		SILNICE III. TŘÍDY
		MÍSTNÍ KOMUNIKACE – ZPEVNĚNÝ POVRCH
		MÍSTNÍ KOMUNIKACE – NEZPEVNĚNÝ POVRCH
		ŽELEZNICE
		CYKLOTURISTICKÉ TRASY
		AUTOBUSOVÁ ZASTÁVKA

OCHRANNÁ PÁSMA A HRANICE

	HRANICE ÚZEMÍ ŘEŠENÉHO V DETAILU
	HRANICE SOUČASNĚ ZASTAVĚNÉHO ÚZEMÍ
	HRANICE ZASTAVITELNÉHO ÚZEMÍ
	HRANICE PLOCHY PŘESTAVBY
	OCHRANNÉ PÁSMA PLOCHY URČENÉ PRO PLNĚNÍ FUNKCE LESA
	NATURA 2000 – EVROPSKY VÝZNAMNÁ LOKALITA
	HRANICE CHKO
	III. ZÓNA CHKO
	NÁRODNÍ PŘÍRODNÍ PAMÁTKA A REZERVACE
	PŘÍRODNÍ PAMÁTKA, REZERVACE
	OCHRANNÉ PÁSMA ZVLÁŠTĚ CHRÁNĚNÝCH ÚZEMÍ
	JÁDROVÁ ZÓNA BIOCENTRA VYŠŠÍHO ŘÁDU
	NADREGIONÁLNÍ BIOCENTRUM
	LOKÁLNÍ BOKORIDOR FUNKČNÍ
	NADREGIONÁLNÍ BIOCENTRUM – AZÚR
	REGIONÁLNÍ BOKORIDOR – AZÚR

ÚPLNÉ ZNĚNÍ ÚPO KÁJOV PO ZMĚNĚ Č. 13

DETAIL HLAVNÍHO VÝKRESU		
PROJEKTOVÝ ATELIÉR AD s.r.o. ING. ARCH. JAROSLAV DANĚK		
HUSOVA 4, Č. BUDĚJOVICE, 370 01, TEL. 387 311 238, 605 277 998 www.atelierad.cz, atelierad@atelierad.cz, IČ 25194771, DIČ CZ25194771		
ZPRACOVATEL: ING. ARCH. JAROSLAV DANĚK		
KRESLIL: ING. TEREZA LOUŽENSKÁ		
ČÍSLO ZAKÁZKY: 13_2019	ČÍSLO VÝKRESU:	ČÍSLO PARÉ:
DATUM: KVĚTEN 2021	8.1	1
MĚŘÍTKO: 1:2000		
ZÁZNAM O ÚČINNOSTI		
SPRÁVNÍ ORGÁN, KTERÝ POSLEDNÍ ZMĚNU ÚP VYDAL:	ZASTUPITELSTVO OBCE KÁJOV	
POŘADOVÉ ČÍSLO POSLEDNÍ ZMĚNY ÚP:	13.	
DATUM NABYTÍ ÚČINNOSTI POSLEDNÍ ZMĚNY ÚP:	26.5.2021	
JMÉNO A PRŮMENÍ, FUNKCE A PODPIS OPRAVNĚNÉ ÚŘEDNÍ OSOBY PŘÍPOJOVATELE, OTISK ÚŘEDNÍHO RAZÍTKA:		