


Územní plán obce KÁJOV

- detail části NOVOSEDLY

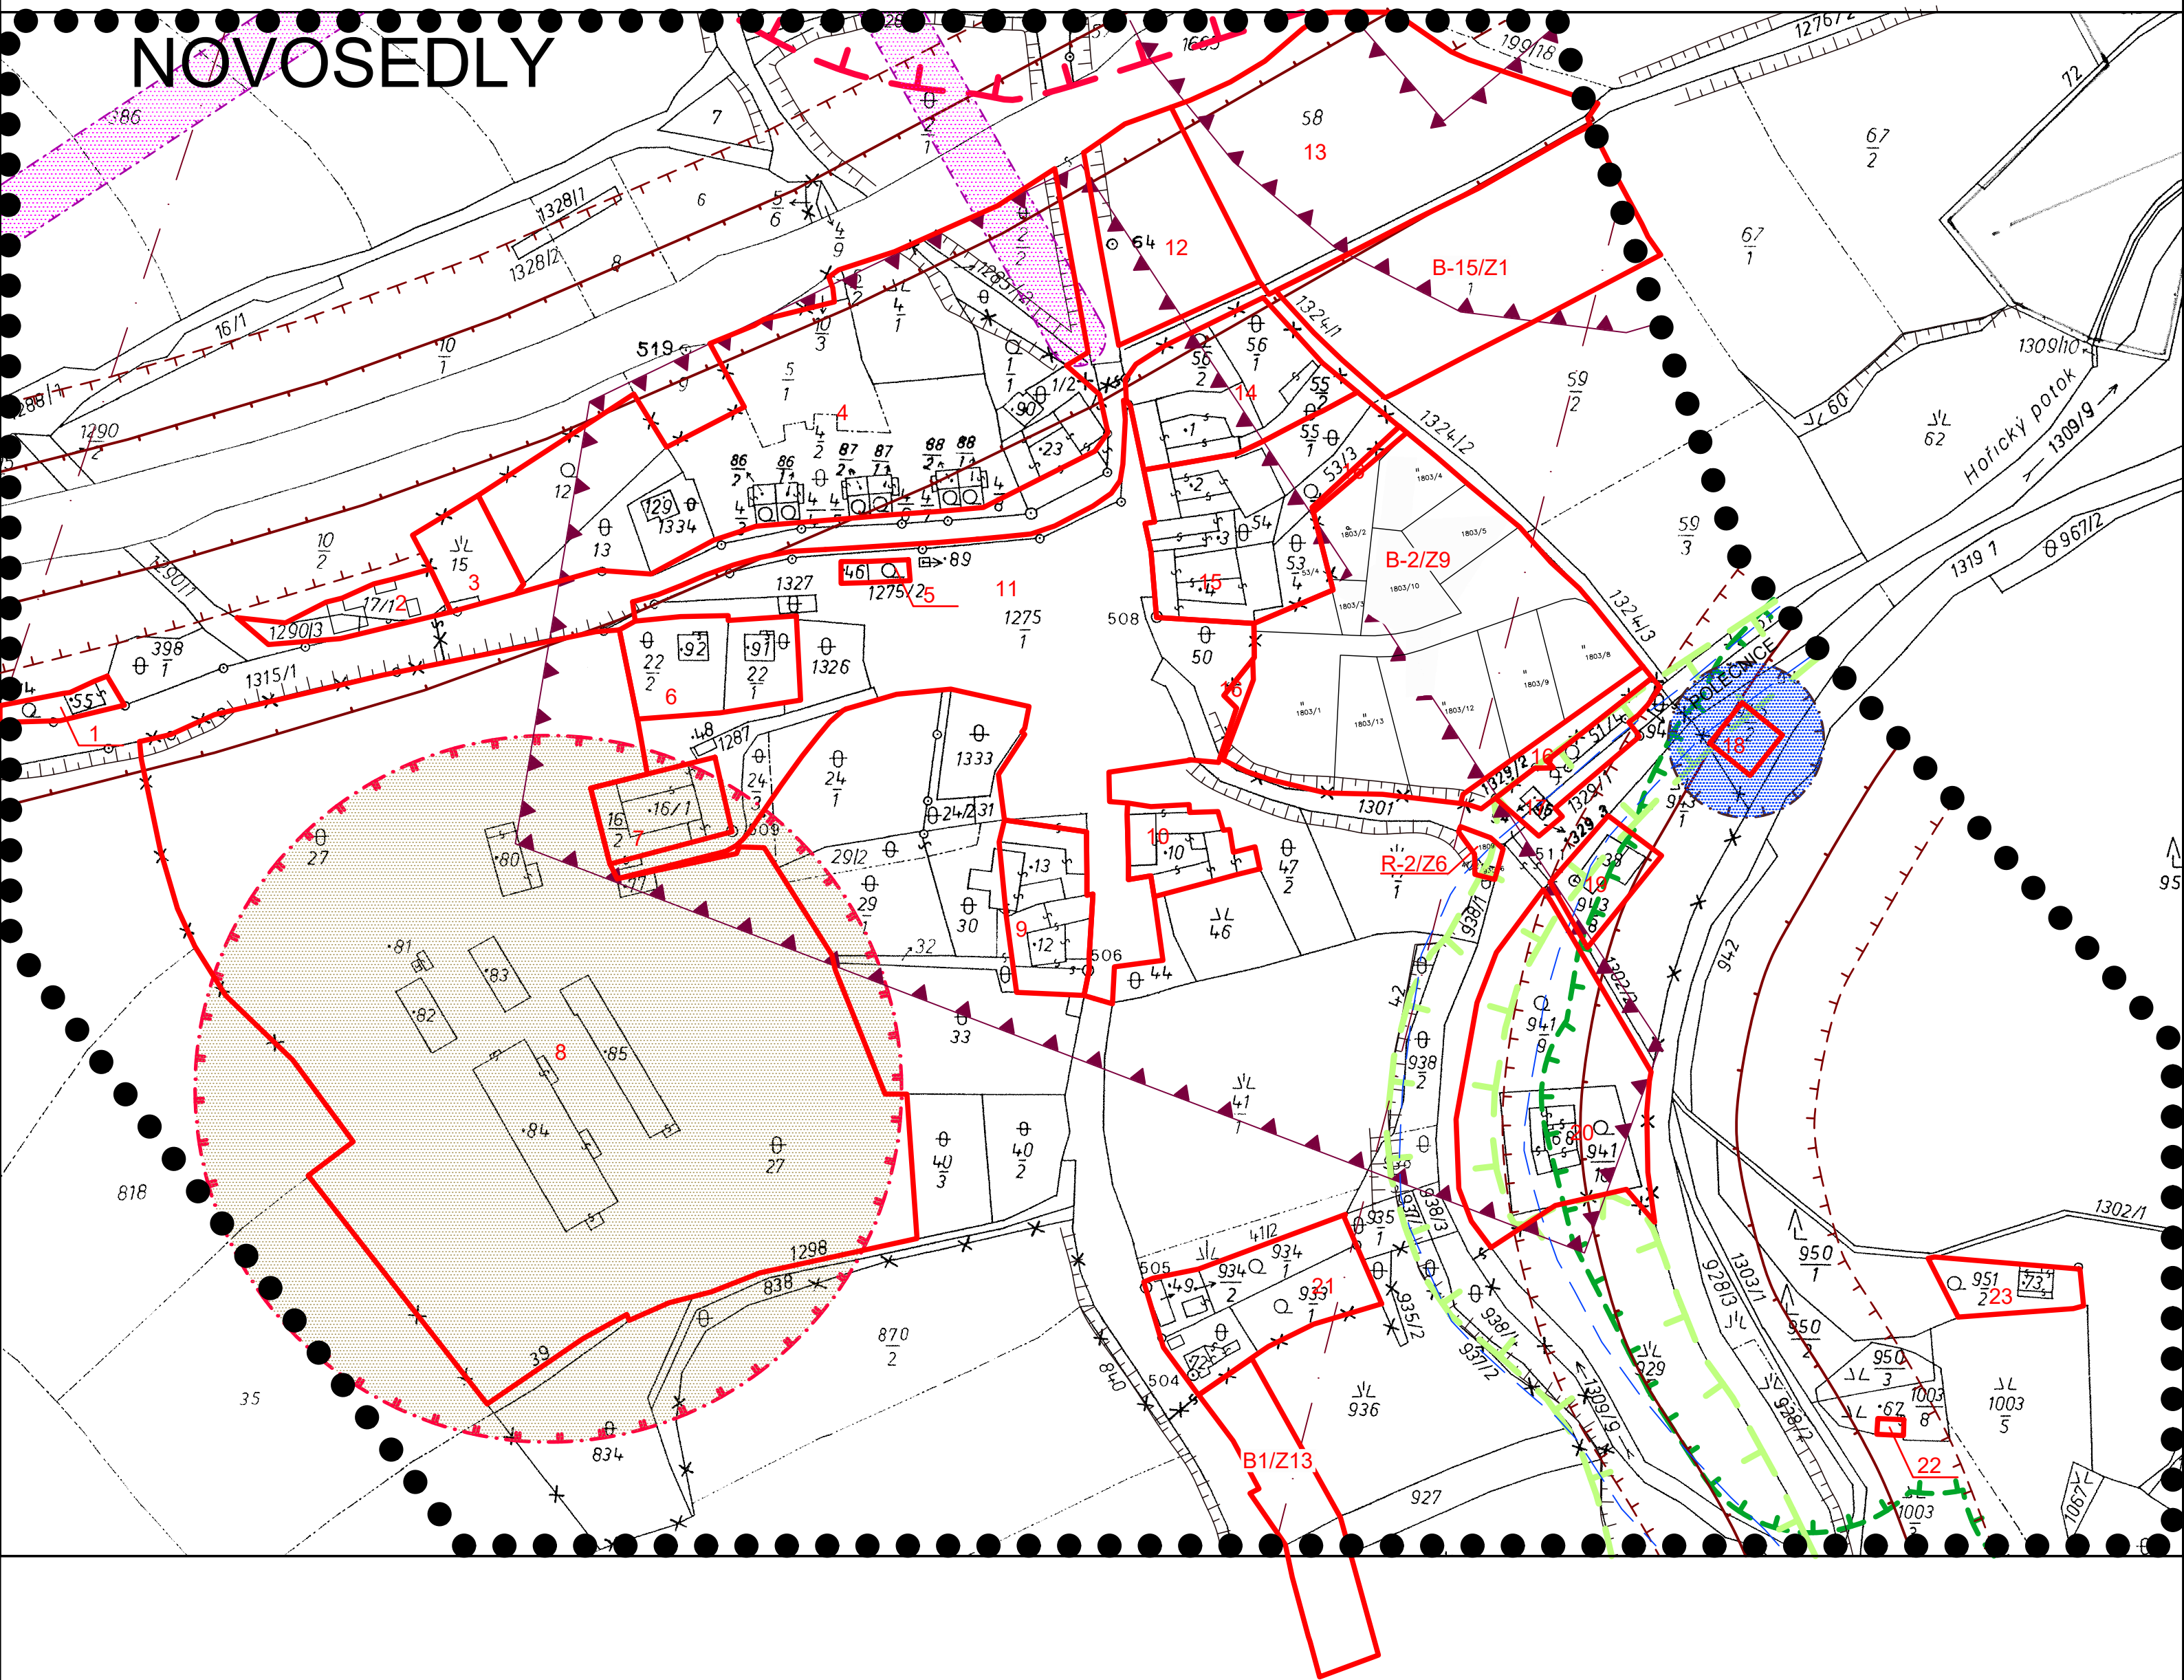

LIMITY VYUŽITÍ ÚZEMÍ

1 LOKALITY S VYMEZENÝMI LIMITY

OHRANNÁ PÁSMA A VYMEZUJÍCÍ HRANICE

- • • • HRANICE ÚZEMÍ ŘEŠENÉHO V DETAILU
- — — — OCHRANNÉ PÁSMA PLOCHY URČENÉ PRO PLNĚNÍ FUNKCE LESA
- — — — LOKÁLNÍ BIOKORIDOR FUNKČNÍ
- — — — LOKÁLNÍ BIOKORIDOR NEFUNKČNÍ
- — — — OCHRANNÉ PÁSMA EL. VEDENÍ
- — — — OCHRANNÉ PÁSMA ZEMĚDĚLSTVÍ
- — — — OCHRANNÉ PÁSMA ČOV NÁVRH
- — — — OCHRANNÉ PÁSMA DOPRAVNÍCH TRAS
- — — — HLUKOVÁ ISOFONA L_{Aeq} 60 dB
- — — — HLUKOVÁ ISOFONA L_{Aeq} 50 dB
- — — — ARCHEOLOGICKÁ NALEZIŠTĚ
- — — — HRANICE ZÁPLAVOVÉHO ÚZEMÍ Q100
- — — — RADIORELEOVÁ TRASA

ÚPLNÉ ZNĚNÍ ÚPO KÁJOV PO ZMĚNĚ Č. 13			
LIMITY PRO VÝSTAVBU A PROSTOROVÁ REGULACE			
PROJEKTOVÝ ATELIER AD s.r.o. ING. ARCH. JAROSLAV DANĚK		RAZÍTKO A PODPIS:	
HUSOVA 4, Č. BUDĚJOVICE, 370 01, TEL. 387 311 238, 605 277 998 www.atelierad.cz, atelierad@atelierad.cz, IČ 25194771, DIČ CZ25194771			
ZPRACOVATEL: ING. ARCH. JAROSLAV DANĚK			
KRESLIL: ING. TEREZA LOUŽENSKÁ			
ČÍSLO ZAKÁZKY: 13_2019	ČÍSLO VÝKRESU:	ČÍSLO PARÉ:	
DATUM: KVĚTEN 2021	7.2	1	
MĚŘÍTKO: 1 : 2000			
ZÁZNAM O ÚČINNOSTI			
SPRÁVNÍ ORGÁN, KTERÝ POSLEDNÍ ZMĚNU ÚP VYDAL:		ZASTUPITELSTVO OBCE KÁJOV	
POŘADOVÉ ČÍSLO POSLEDNÍ ZMĚNY ÚP:		13.	
DATUM NABYTÍ ÚČINNOSTI POSLEDNÍ ZMĚNY ÚP:		28. 5. 2021	
JMÉNO A PRŮMENÍ: FUNKCE A PODPIS OPRÁVNĚNÉ ÚŘEDNÍ OSOBY POŘIZOVATELE, OTISK ÚŘEDNÍHO RAZÍTKA:			
Bohumil Šíp starosta obce		Ing. arch. Jindřiška Kupcová osoba zajišťující splnění kvalifikačních požadavků	

