


# Územní plán obce KÁJOV - detail části KLADENSKÉ ROVNÉ

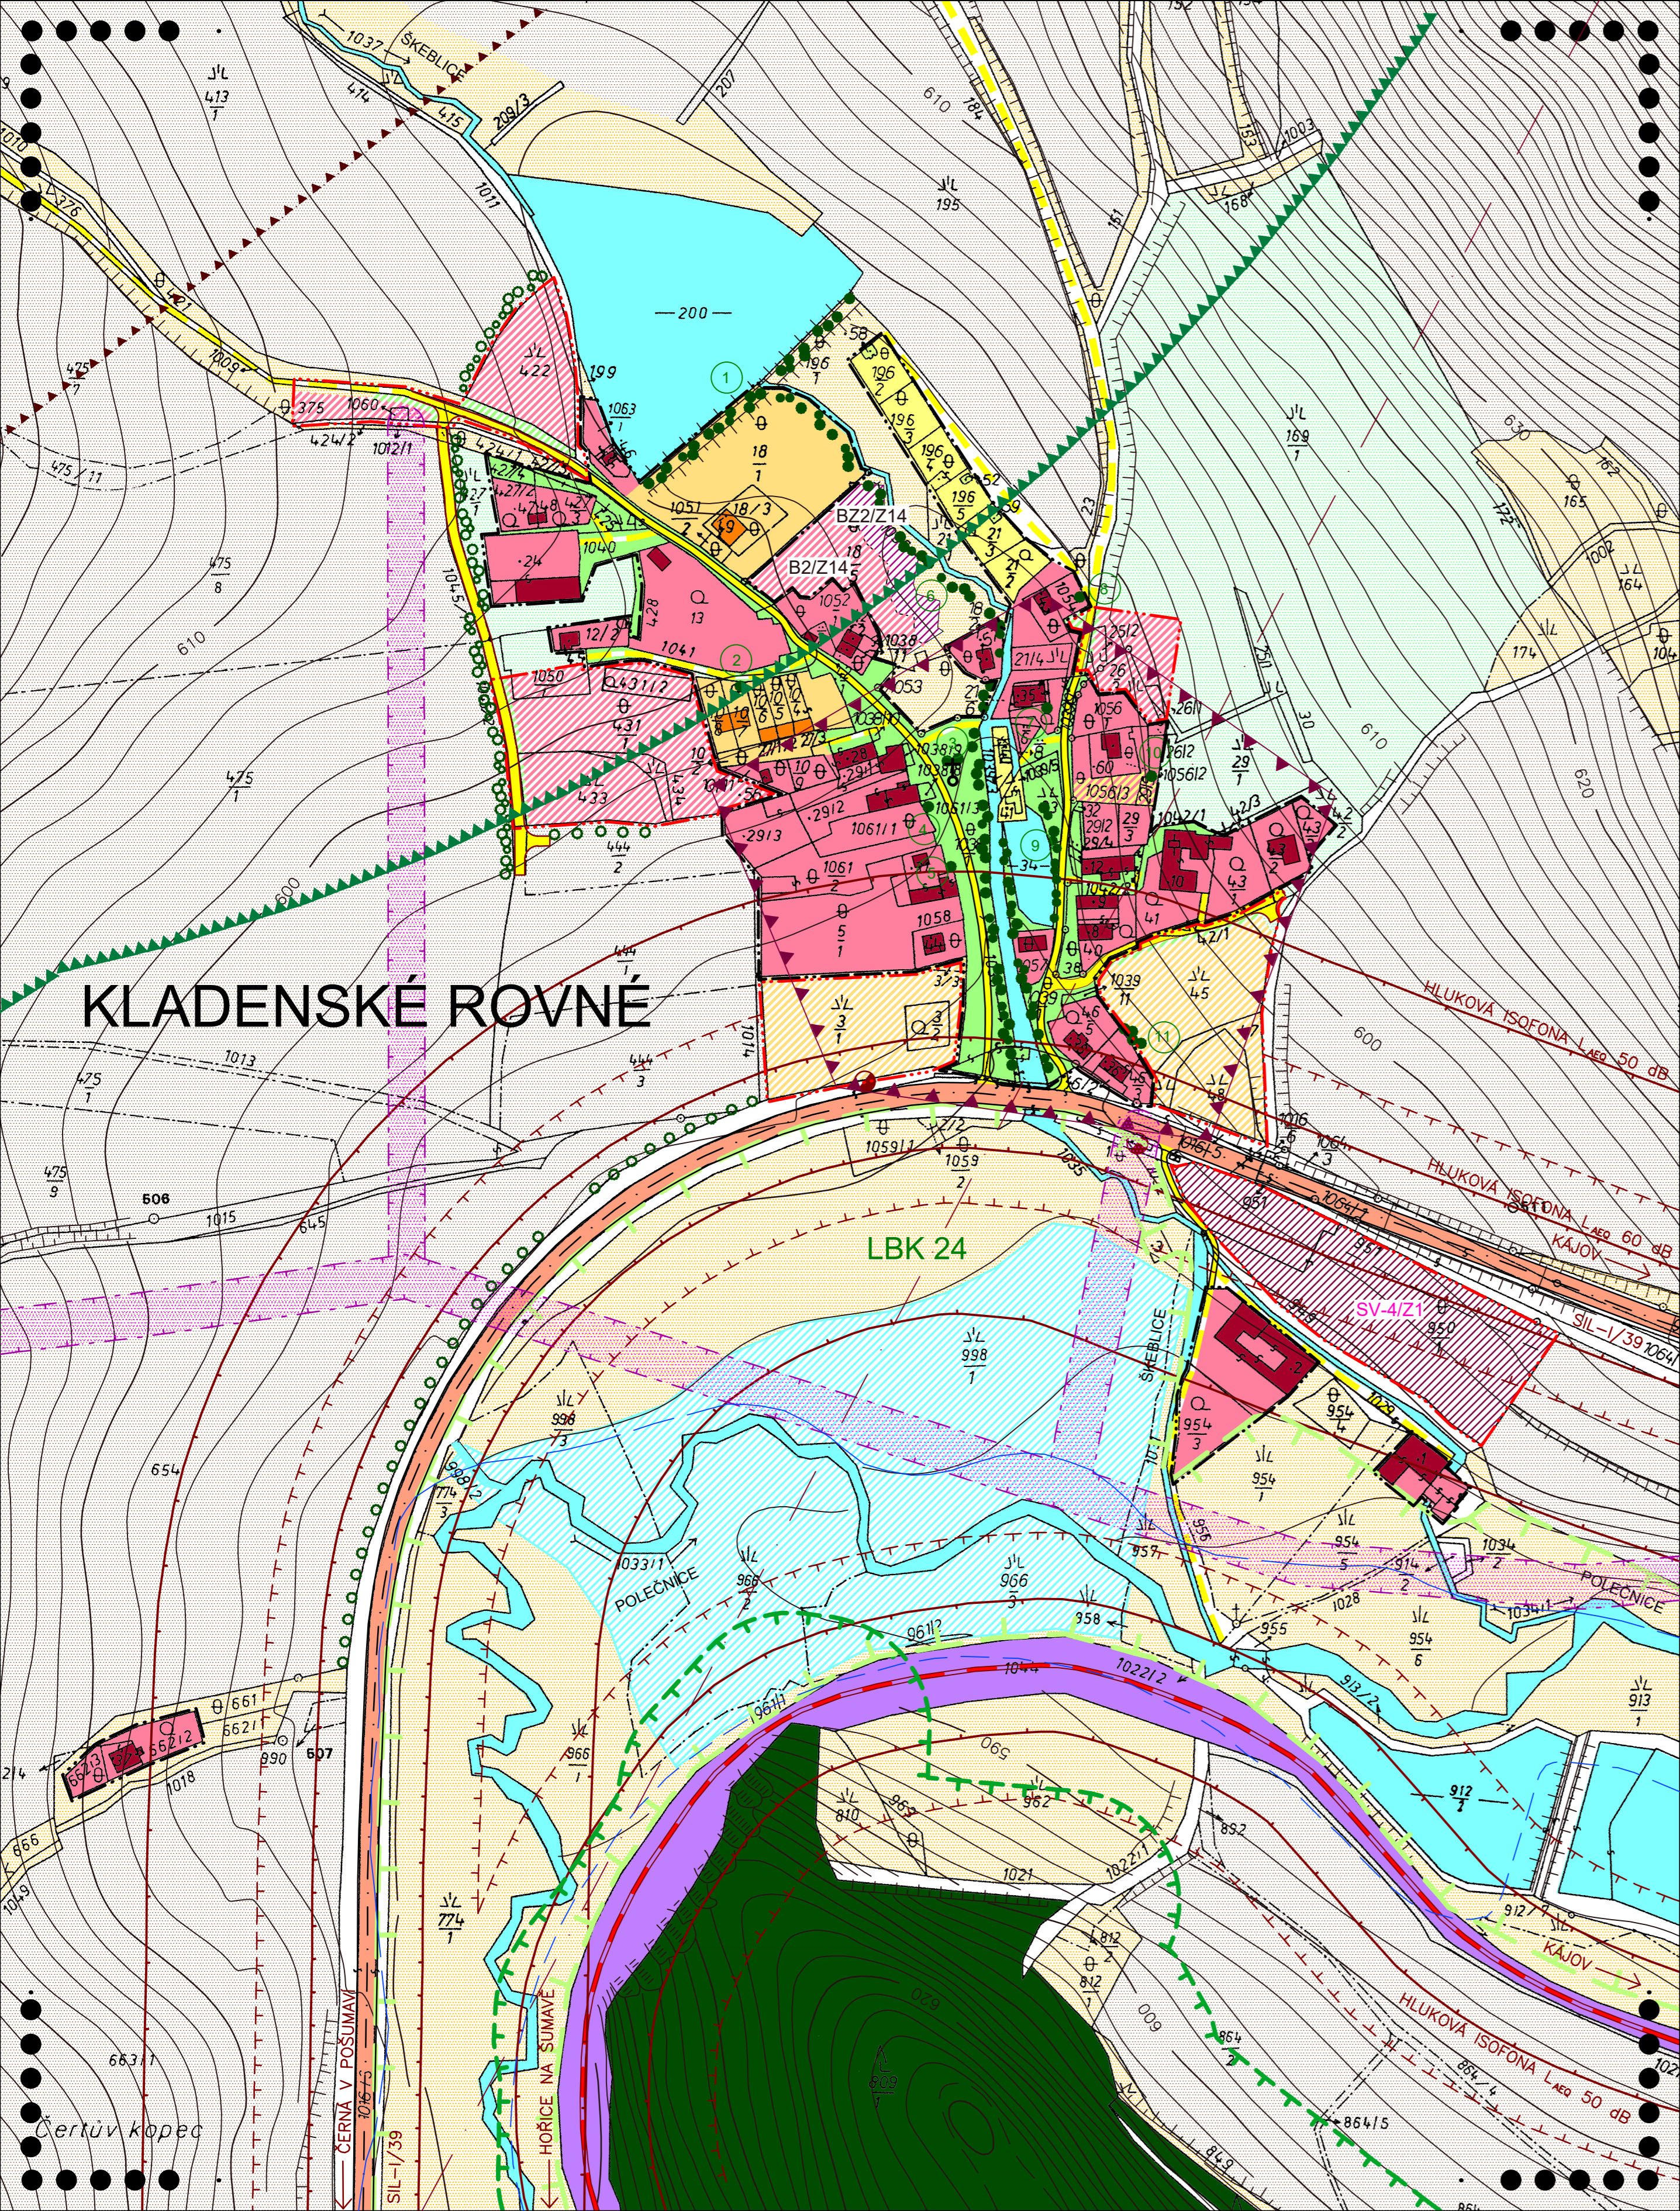

## FUNKČNÍ VYUŽITÍ

STAV	NÁVRH	POPIS
		PLOCHY BYDLENÍ V RODINNÝCH DOMECH
		ZMĚNA PLOCHY BYDLENÍ V RODINNÝCH DOMECH NA PLOCHY REKREACE
		PLOCHA BYDLENÍ – ZAHRADY
		PLOCHY OČANSKÉHO VYBAVENÍ
		PLOCHY REKREACE
		PLOCHY SMÍŠENÉ VÝROBNÍ
		PLOCHY ŽELEZNICE
		PLOCHY VEŘEJNÉ ZELENĚ
		VODNÍ PLOCHY A TOKY
		PLOCHY URČENÉ PRO PLNĚNÍ FUNKCE LESA
		ORNÁ PŮDA
		KULTURNÍ A TRÁVNÍ POROSTY
		PŘÍRODĚ BLÍZKÉ POROSTY
		POPIS VÝZNAMNÉ ZELENĚ
		VYSOKÁ ZELENĚ
		BOŽÍ MUKA A KAPLE
		PLOCHY SPECIFICKÉ
		ZVÝRAZNĚNÁ ČÁST FUNKČNÍ PLOCHY OZNAČUJE PRO ORIENTACI PLOCHU ZASTAVĚNOU STÁVAJÍCÍMI OBJEKTY

## OCHRANNÁ PÁSMA A HRANICE

	HRANICE ÚZEMÍ ŘEŠENÉHO V DETAILU
	HRANICE SOUČASNĚ ZASTAVĚNÉHO ÚZEMÍ
	HRANICE ZASTAVITELNÉHO ÚZEMÍ
	OCHRANNÉ PÁSMA PLOCHY URČENÉ PRO PLNĚNÍ FUNKCE LESA
	LBK 24
	LOKÁLNÍ BIKOKORIDOR FUNKČNÍ
	OCHRANNÉ PÁSMA EL. VEDENÍ
	OCHRANNÉ PÁSMA DOPRAVNÍCH TRAS
	HLUKOVÁ ISOFONA L <sub>Aeq</sub> 60 dB
	HLUKOVÁ ISOFONA L <sub>Aeq</sub> 50 dB
	ZÁJMOVÉ ÚZEMÍ AČR – VOJENSKÉHO ÚJEZDU BOLETICE
	HRANICE ZÁPLAVOVÉHO ÚZEMÍ Q100
	ARCHEOLOGICKÁ NALEZIŠTĚ
	RADIORELEOVÁ TRASA
	OCHRANNÉ PÁSMA RADIORELEOVÉ TRASY

CELÉ SPRÁVNÍ ÚZEMÍ JE ZÁJMOVÝM ÚZEMÍM MINISTERSTVA OBRANY Z HLEDISKA POVOLOVÁNÍ VÝJEMOVANÝCH DRUHŮ STÁVEB.

## DOPRAVNÍ ŘEŠENÍ

STAV	NÁVRH	POPIS
		SILNICE I. TŘÍDY
		MÍSTNÍ KOMUNIKACE – ZPEVNĚNÝ POVRCH
		MÍSTNÍ KOMUNIKACE – NEZPEVNĚNÝ POVRCH
		ŽELEZNICE
		AUTOBUSOVÁ ZASTÁVKA

**ÚPLNÉ ZNĚNÍ ÚPO KÁJOV PO ZMĚNĚ Č. 14**

DETAIL HLAVNÍHO VÝKRESU

PROJEKTOVÝ ATELIÉR AD s.r.o. ING. ARCH. JAROSLAV DANĚK		RAZÍTKO A PODPIS: 
HUSOVA 4, C. BUDĚJOVICE, 370 01, TEL. 387 311 238, 605 277 998 www.atelierad.cz, atelierad@atelierad.cz, IČ 25194771, DIČ CZ25194771		
ZPRACOVATEL: ING. ARCH. JAROSLAV DANĚK		
KRESLIL: ING. TEREZA LOUŽENSKÁ		
ČÍSLO ZAKÁZKY: 69/2021	ČÍSLO VÝKRESU:	ČÍSLO PARÉ:
DATUM: LEDEN 2024	<b>3.1</b>	<b>1</b>
MĚŘÍTKO: 1:2000		

**ZÁZNAM O ÚČINNOSTI**

SPRÁVNÍ ORGÁN, KTERÝ POSLEDNÍ ZMĚNU ÚP VYDAL:	ZASTUPITELSTVO OBCE KÁJOV
POŘADOVÉ ČÍSLO POSLEDNÍ ZMĚNY ÚP:	14.
DATUM NABYTÍ ÚČINNOSTI POSLEDNÍ ZMĚNY ÚP:	03. 01. 2024

JMÉNO A PRŮMENÍ, FUNKCE A PODPIS OPRAVNĚNÉ ÚŘEDNÍ OSOBY POŘIZOVATELE, OTISK ÚŘEDNÍHO RAZÍTKA:

starosta obce

Ing. arch. Jindřiška Kupcová  
osoba zajišťující splnění kvalifikačních požadavků