


# Územní plán obce KÁJOV

## - detail části STARÉ DOBRKOVICE

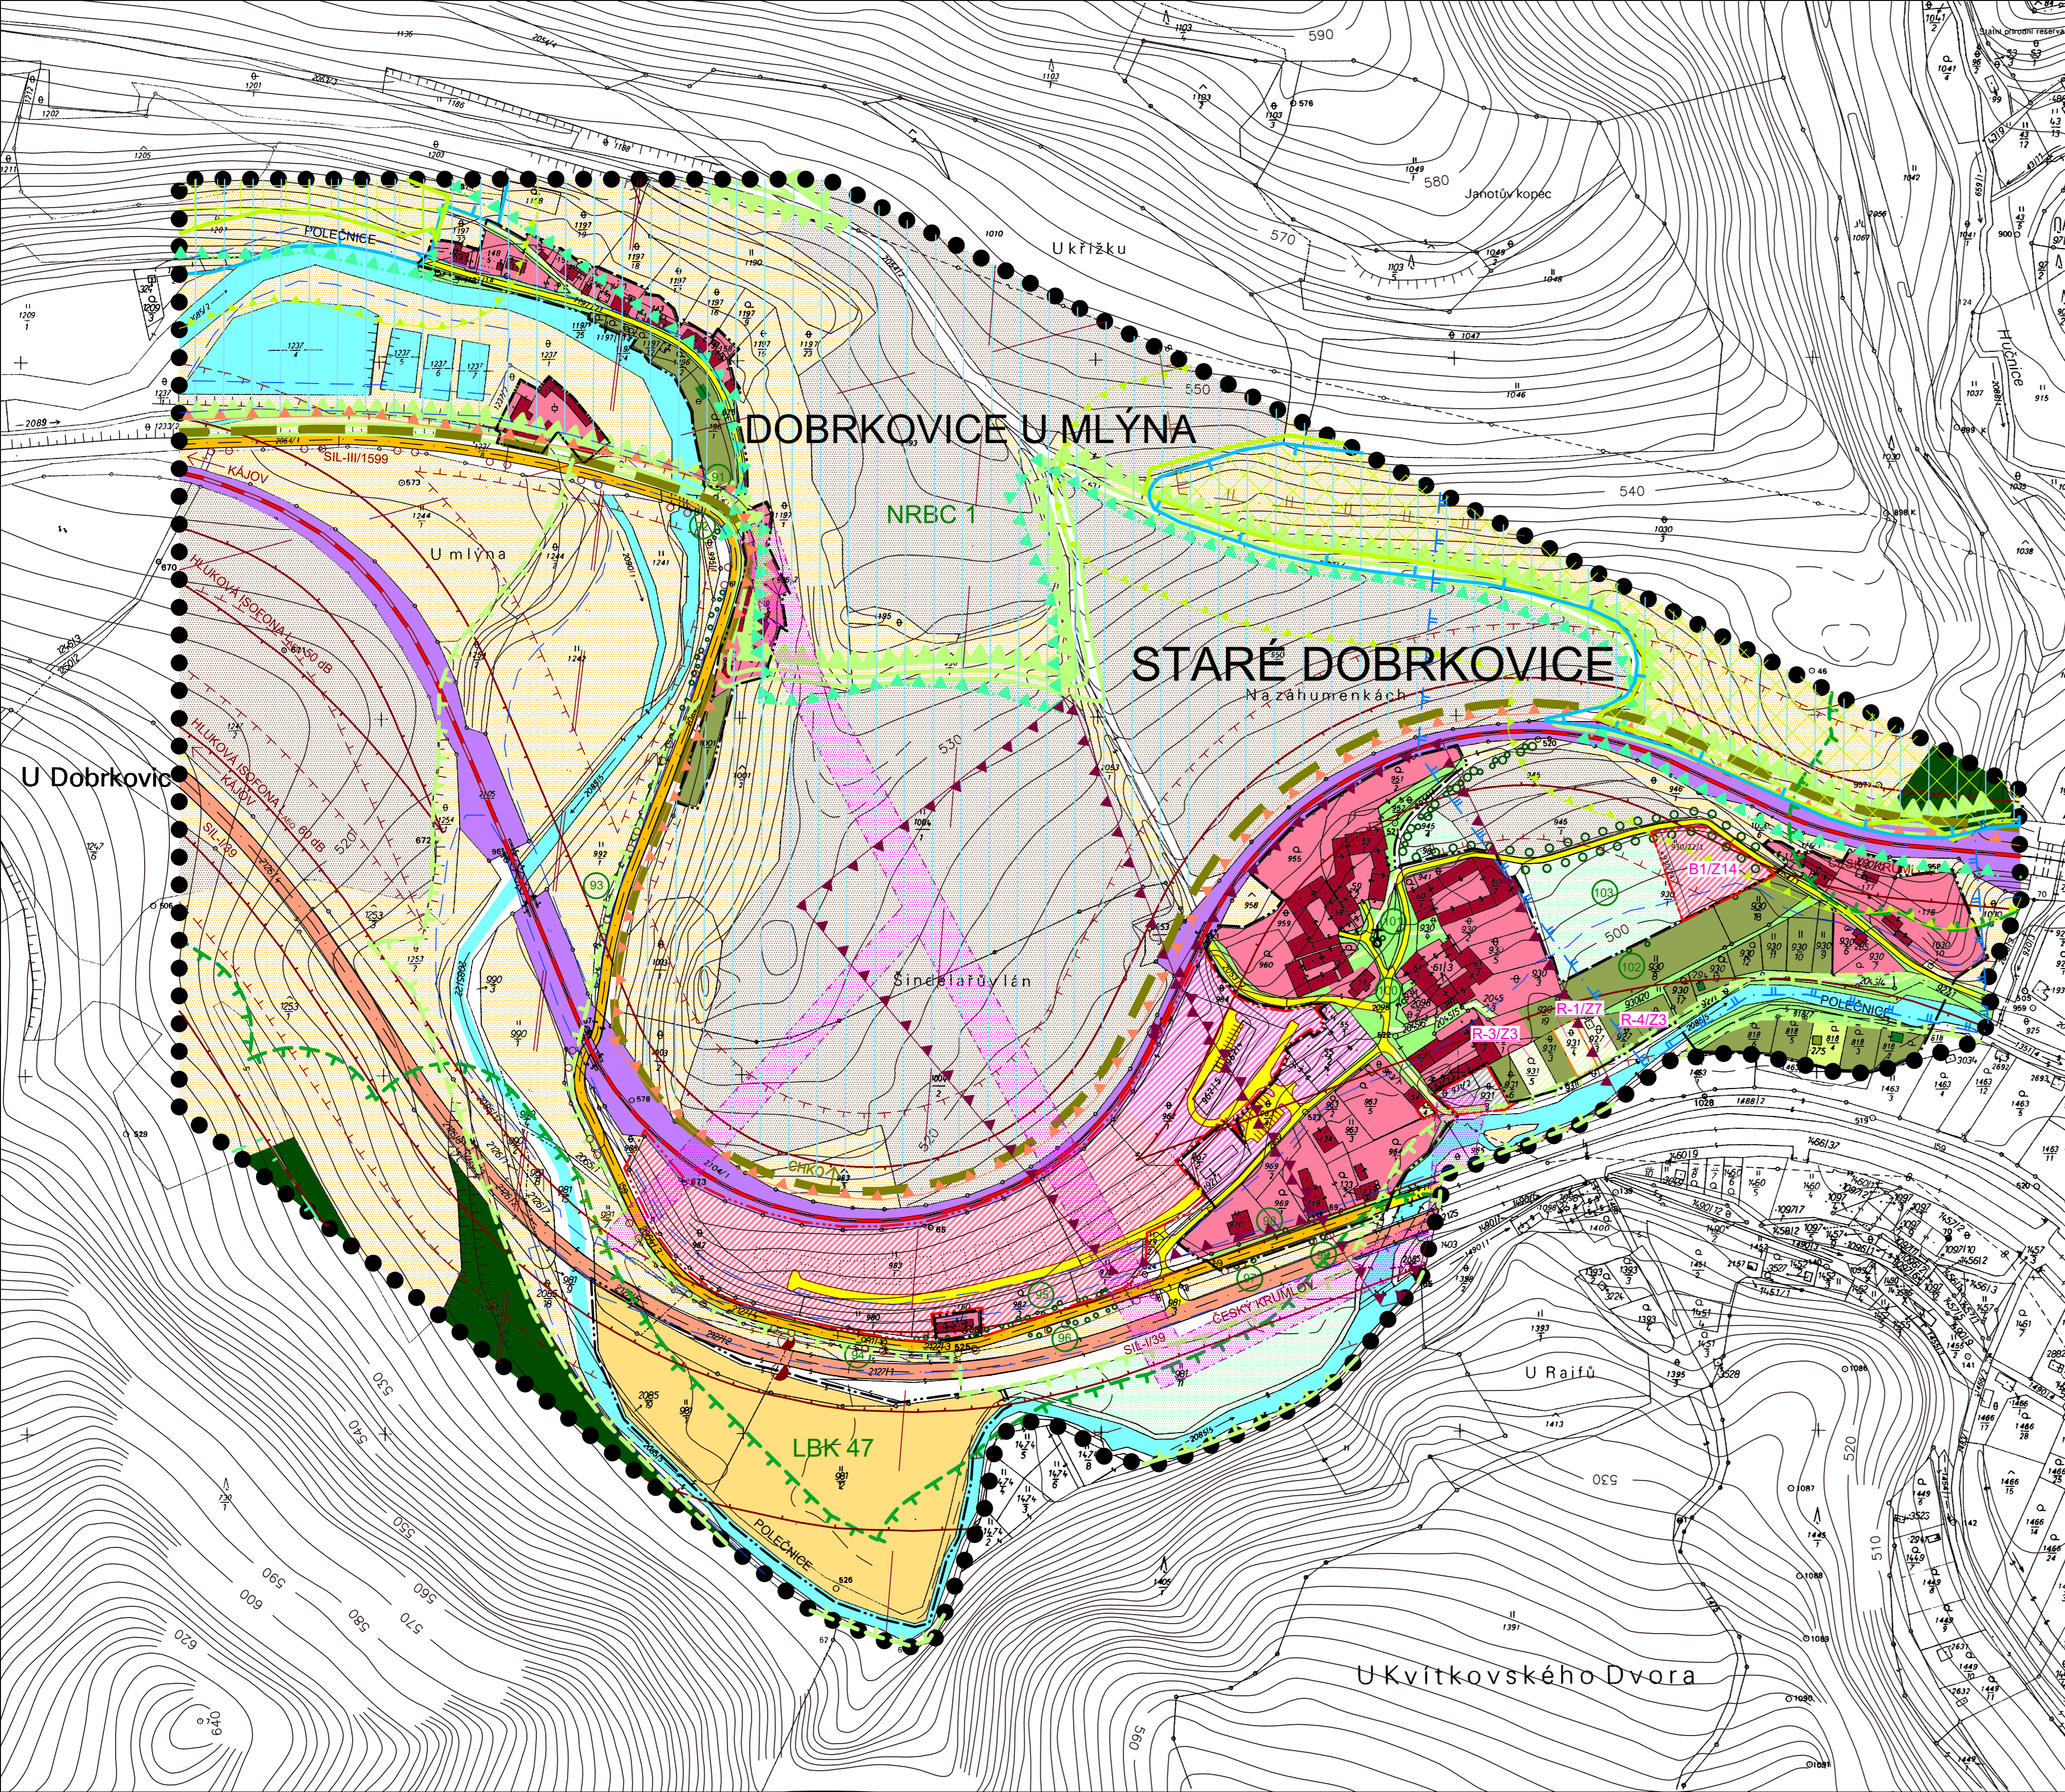

### FUNKČNÍ VYUŽITÍ

STAV	NÁVRH		
		PLOCHY BYDLENÍ V RODINNÝCH DOMECH	
		PLOCHY BYDLENÍ V BYTOVÝCH DOMECH	
		PLOCHY OBČANSKÉHO VYBAVENÍ	
		PLOCHY TECHNICKÉHO VYBAVENÍ	
		PLOCHY REKREACE	
		PLOCHY ZAHRÁDEK	
		PLOCHY VEŘEJNÉ ZELEŇ	
		PLOCHY ŽELEZNICE	
		VODNÍ PLOCHY A TOKY	
		PLOCHY URČENÉ PRO PLNĚNÍ FUNKCE LESA	
		ORNÁ PŮDA	
		KULTURNÍ A TRAVNÍ POROSTY	
		PŘÍRODĚ BLÍZKÉ POROSTY	
		PLOCHY SPECIFICKÉ	
		VYSOKÁ ZELEŇ	
		PAMÁTKOVĚ CHRÁNĚNÉ OBJEKTY	
		BOŽÍ MUKA A KAPLE	
		POPIS VÝZNAMNÉ ZELEŇ	
		ZVÝRAZNĚNÁ ČÁST FUNKČNÍ PLOCHY OZNAČUJE PRO ORIENTACI PLOCHU ZASTAVĚNOU STÁVAJÍCÍMI OBJEKTY	
		OCHRANNÉ PÁSMA EL. VEDENÍ	
		HRANICE ZÁPLAVOVÉHO ÚZEMÍ Q100	
		OCHRANNÉ PÁSMA ZDROJE II. STUPNĚ	
		OCHRANNÉ PÁSMA DOPRAVNÍCH TRAS	
		HLUKOVÁ ISOFONA L <sub>Aeq</sub> 60 dB	
		HLUKOVÁ ISOFONA L <sub>Aeq</sub> 50 dB	
		CHRÁNĚNÁ LOŽISKOVÁ ÚZEMÍ	
		RADIORELEOVÁ TRASA	
		ARCHEOLOGICKÁ NALEZIŠTĚ	

CELÉ SPRÁVNÍ ÚZEMÍ JE ZÁJMŮVÝM ÚZEMÍM MINISTERSTVA OBRANY Z HLEDISKA PŮVOLOVÁNÍ VYJMĚNOVANÝCH DRUHŮ STAVEB.

### DOPRAVNÍ ŘEŠENÍ

STAV	NÁVRH		
		SILNICE I. TŘÍDY	
		SILNICE III. TŘÍDY	
		MÍSTNÍ KOMUNIKACE – ZPEVNĚNÝ POVRCH	
		MÍSTNÍ KOMUNIKACE – NEZPEVNĚNÝ POVRCH	
		ŽELEZNICE	
		CYKLOTURISTICKÉ TRASY	
		AUTOBUSOVÁ ZASTÁVKA	

### OCHRANNÁ PÁSMA A HRANICE

	HRANICE ÚZEMÍ ŘEŠENÉHO V DETAILU
	HRANICE SOUČASNĚ ZASTAVĚNÉHO ÚZEMÍ
	HRANICE ZASTAVITELNÉHO ÚZEMÍ
	HRANICE PLOCHY PŘESTAVBY
	OCHRANNÉ PÁSMA PLOCHY URČENÉ PRO PLNĚNÍ FUNKCE LESA
	NATURA 2000 – EVROPSKY VÝZNAMNÁ LOKALITA
	HRANICE CHKO
	III. ZÓNA CHKO
	NÁRODNÍ PŘÍRODNÍ PAMÁTKA A REZERVACE
	PŘÍRODNÍ PAMÁTKA, REZERVACE
	OCHRANNÉ PÁSMA ZVLÁŠTĚ CHRÁNĚNÝCH ÚZEMÍ
	JÁDROVÁ ZÓNA BIOCENTRA VYŠŠÍHO ŘÁDU
	NADREGIONÁLNÍ BIOCENTRUM
	LOKÁLNÍ BIODORIDOR FUNKČNÍ
	NADREGIONÁLNÍ BIOCENTRUM – AZÚR
	REGIONÁLNÍ BIODORIDOR – AZÚR

### ÚPLNÉ ZNĚNÍ ÚPO KÁJOV PO ZMĚNĚ Č. 14

DETAIL HLAVNÍHO VÝKRESU		RAZÍTKO A PODPIS:
<b>PROJEKTOVÝ ATELIÉR AD s.r.o.</b> <b>ING. ARCH. JAROSLAV DANĚK</b>		
<small>HUSOVA 4, Č. BUDĚJOVICE, 370 01, TEL. 387 311 238, 605 277 998          www.atelierad.cz, atelierad@atelierad.cz, IČ 25194771, DIČ CZ25194771</small>		
ZPRACOVATEL: ING. ARCH. JAROSLAV DANĚK		
KRESLIL: ING. TEREZA LOUŽENSKÁ		
ČÍSLO ZAKÁZKY: 69/2021	ČÍSLO VÝKRESU:	ČÍSLO PÁRE:
DATUM: LEDEN 2024	<b>8.1</b>	<b>1</b>
MĚŘÍTKO: 1:2000		

### ZÁZNAM O ÚČINNOSTI

SPRÁVNÍ ORGÁN, KTERÝ POSLEDNÍ ZMĚNU ÚP VYDAL:	ZASTUPITELSTVO OBCE KÁJOV
POŘADOVÉ ČÍSLO POSLEDNÍ ZMĚNY ÚP:	14.
DATUM NABYTÍ ÚČINNOSTI POSLEDNÍ ZMĚNY ÚP:	03. 01. 2024
<small>JMÉNO A PŘÍJMĚNÍ, FUNKCE A PODPIS OPRAVNĚNÉ ÚŘEDNÍ OSOBY PORADNÍKATELE, OTISK ÚŘEDNÍHO RAZÍTKA:</small>	
	Ing. arch. Jindřiška Kuppová osoba zajišťující spánění kvalifikačních požadavků
	starosta obce

