


# Územní plán obce KÁJOV - detail části KŘENOV

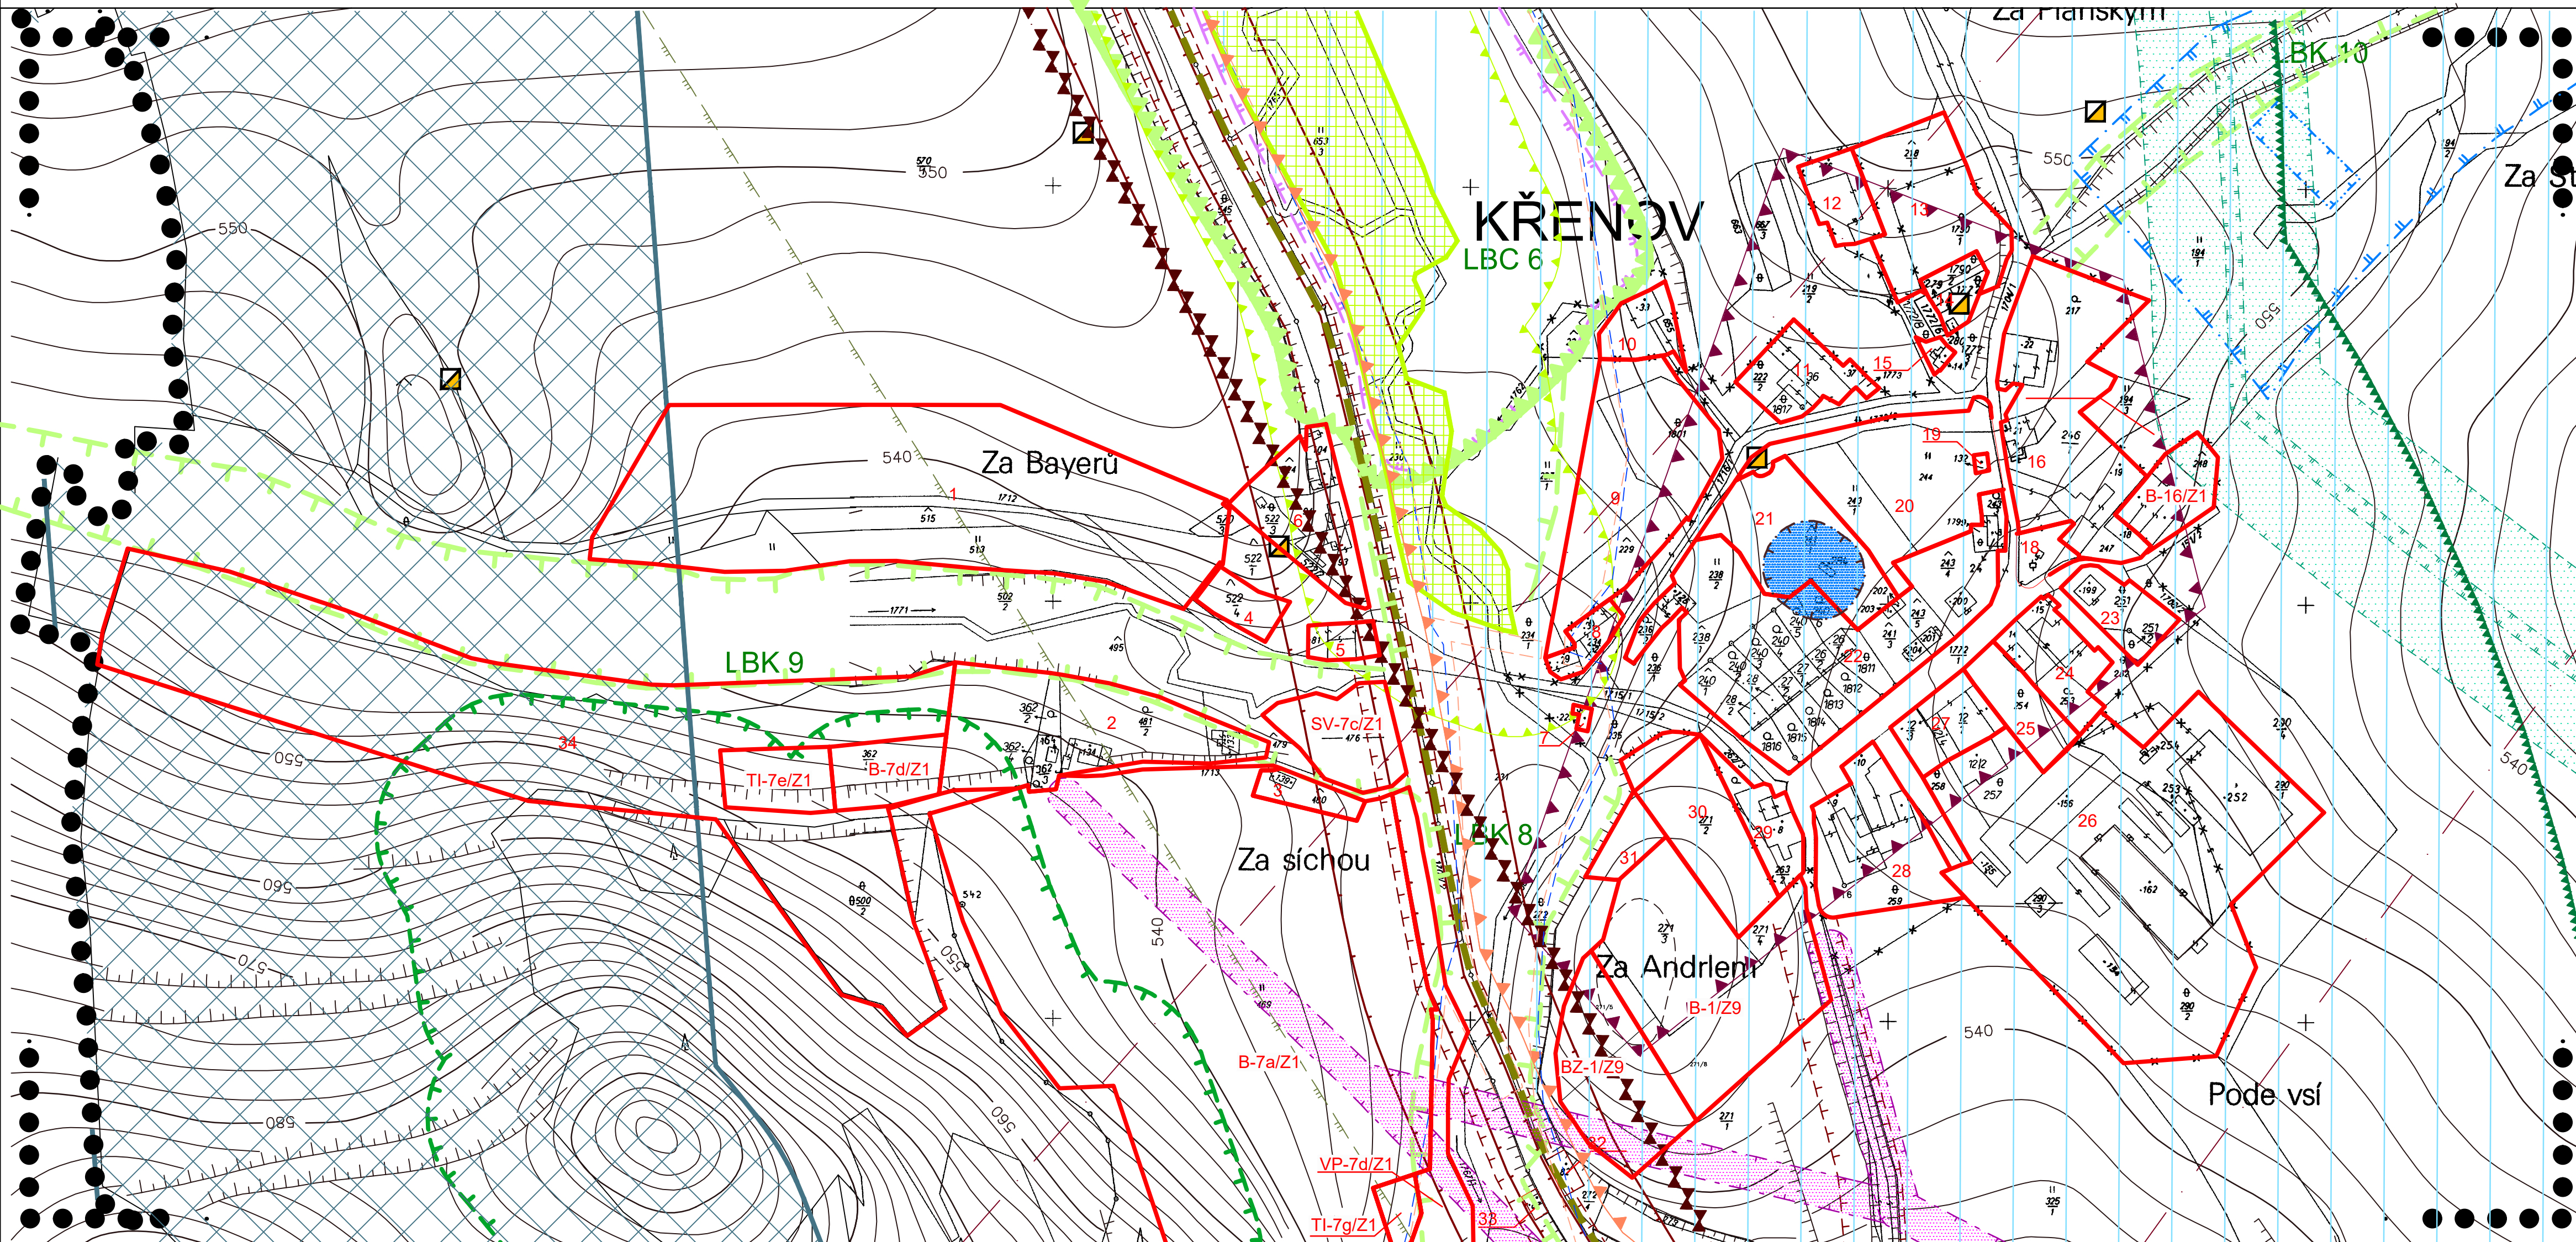

## LIMITY VYUŽITÍ ÚZEMÍ

1 LOKALITY S VYMEZENÝMI LIMITY

## OCHRANNÁ PÁSMA A VYMEZUJÍCÍ HRANICE

- HRANICE ÚZEMÍ ŘEŠENÉHO V DETAILU
- HRANICE ZÁPLAVOVÉHO ÚZEMÍ – AKTIVNÍ ZÓNA
- HRANICE ZÁPLAVOVÉHO ÚZEMÍ Q100
- OCHRANNÉ PÁSMA DOPRAVNÍCH TRAS
- HLUKOVÁ ISOFONA  $L_{AEQ}$  60 dB
- HLUKOVÁ ISOFONA  $L_{AEQ}$  50 dB
- OCHRANNÉ PÁSMA PLOCHY URČENÉ PRO PLNĚNÍ FUNKCE LESA
- OCHRANNÉ PÁSMA EL. VEDENÍ
- OCHRANNÉ PÁSMA VTL PLYNOVODU
- BEZPEČNOSTNÍ PÁSMA VTL PLYNOVODU
- OCHRANNÉ PÁSMA ČOV NÁVRH
- OCHRANNÉ PÁSMA ZDROJE I. STUPNĚ
- OCHRANNÉ PÁSMA ZDROJE II. STUPNĚ
- HRANICE CHKO
- II. ZÓNA CHKO NÁVRH
- III. ZÓNA CHKO
- NATURA 2000 – EVROPSKY VÝZNAMNÁ LOKALITA
- LBC 6 LOKÁLNÍ BIOCENTRUM FUNKČNÍ
- LBK 8 LOKÁLNÍ BIODORODOR FUNKČNÍ
- PŘÍRODNÍ PAMÁTKA, REZERVACE
- OCHRANNÉ PÁSMA ZVLÁŠTĚ CHRÁNĚNÝCH ÚZEMÍ

- ARCHEOLOGICKÁ NALEZIŠTĚ
- RADIORELEOVÁ TRASA
- OCHRANNÉ PÁSMA RADIORELEOVÉ TRASY
- ZÁJMOVÉ ÚZEMÍ AČR – VOJENSKÉHO ÚJEZDU BOLETICE
- LETECKÝ KORIDOR LK R1 BOLETICE
- OBJEKT DŮLEŽITÝ PRO OBRANU STÁTU
- KORIDOR TECHNICKÉ INFRASTRUKTURY – AZÚR – NÁVRH


## ÚPLNÉ ZNĚNÍ ÚPO KÁJOV PO ZMĚNĚ Č. 14

### LIMITY PRO VÝSTAVBU A PROSTOROVÁ REGULACE

<b>PROJEKTOVÝ ATELIÉR AD s.r.o.</b> ING. ARCH. JAROSLAV DANĚK			RAZÍTKO A PODPIS:
HUSOVA 4, Č. BUDĚJOVICE, 370 01, TEL. 387 311 238, 605 277 998 www.atelierad.cz, atelierad@atelierad.cz, IČ 25194771, DIČ CZ25194771			
ZPRACOVATEL: ING. ARCH. JAROSLAV DANĚK			
KRESLIL: ING. TEREZA LOUŽENSKÁ			
ČÍSLO ZAKÁZKY: 69/2021	ČÍSLO VÝKRESU:	ČÍSLO PARÉ:	
DATUM: LEDEN 2024		4.2	1
MĚŘÍTKO: 1:2000			

### ZÁZNAM O ÚČINNOSTI

SPRÁVNÍ ORGÁN, KTERÝ POSLEDNÍ ZMĚNU ÚP VYDAL:	ZASTUPITELSTVO OBCE KÁJOV
POŘADOVÉ ČÍSLO POSLEDNÍ ZMĚNY ÚP:	14.
DATUM NABYTÍ ÚČINNOSTI POSLEDNÍ ZMĚNY ÚP:	03. 01. 2024
JMÉNO A PŘÍJMENÍ, FUNKCE A PODPIS OPRAVNĚNÉ ÚŘEDNÍ OSOBY POŘIZOVATELE, OTISK ÚŘEDNÍHO RAZÍTKA:	

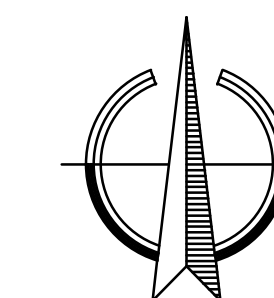

starosta obce  
Ing. arch. Jindřiška Kuptcová  
osoba zajišťující splnění  
kvalifikačních požadavků