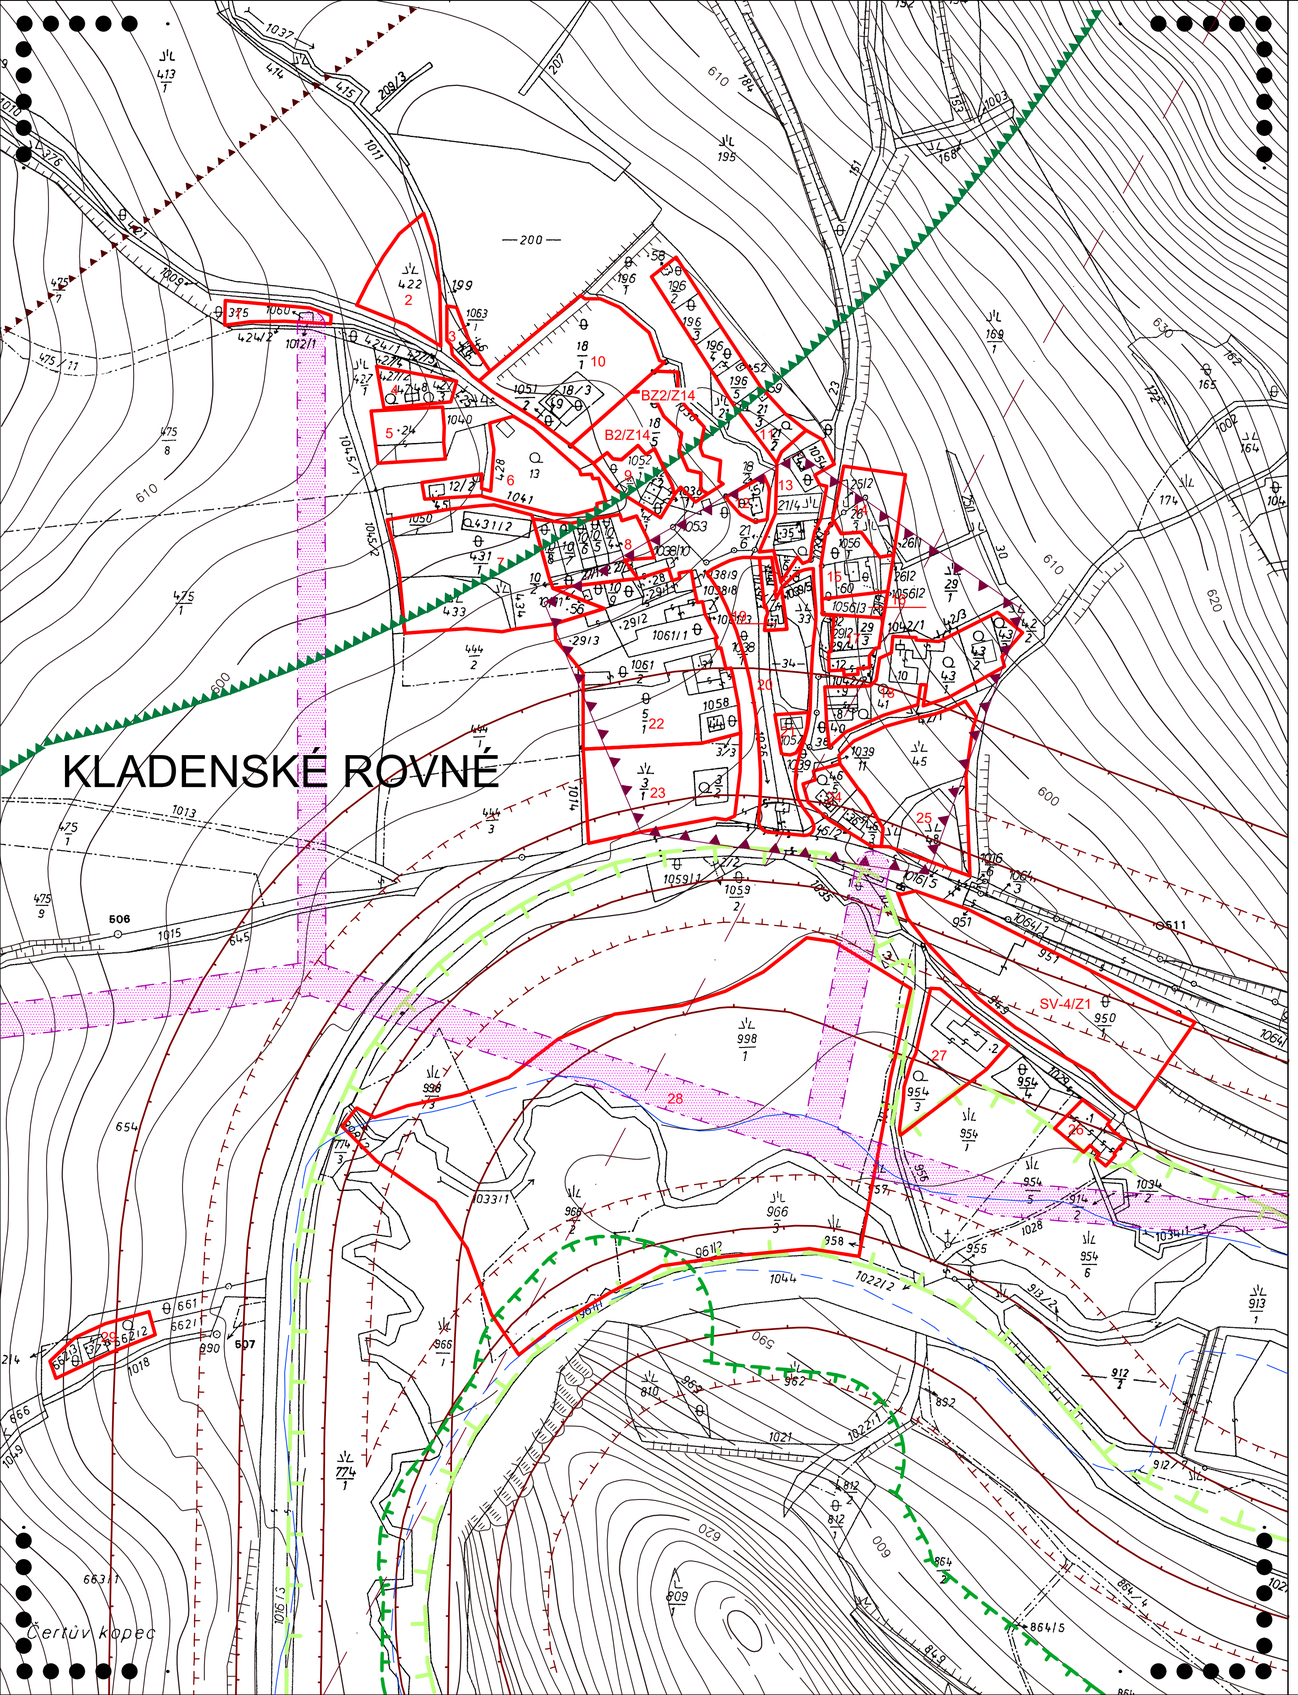

Územní plán obce KÁJOV
- detail části KLADENSKÉ ROVNÉ

LIMITY VYUŽITÍ ÚZEMÍ

- 1 — LOKALITY S VYMEZENÝMI LIMITY

OHRANNÁ PÁSMA A VYMEZUJÍCÍ HRANICE

- HRANICE ÚZEMÍ ŘEŠENÉHO V DETAILU
- OCHRANNÉ PÁSMO PLOCHY URČENÉ PRO PLNĚNÍ FUNKCE LESA
- LOKÁLNÍ BIOKORIDOR FUNKČNÍ
- OCHRANNÉ PÁSMO EL. VEDENÍ
- OCHRANNÉ PÁSMO DOPRAVNÍCH TRAS
- HLUKOVÁ ISOFONA L_{AEQ} 60 dB
- HLUKOVÁ ISOFONA L_{AEQ} 50 dB
- ZÁJMOVÉ ÚZEMÍ AČR – VOJENSKÉHO ÚJEZDU BOLETICE
- HRANICE ZÁPLAVOVÉHO ÚZEMÍ Q100
- ARCHEOLOGICKÁ NALEZIŠTĚ
- RADIORELÉOVÁ TRASA
- OCHRANNÉ PÁSMO RADIORELÉOVÉ TRASY

ÚPLNÉ ZNĚNÍ ÚPO KÁJOV PO ZMĚNĚ Č. 14

LIMITY PRO VÝSTAVBU A PROSTOROVÁ REGULACE

PROJEKTOVÝ ATELIÉR AD s.r.o.
ING. ARCH. JAROSLAV DANĚK
HUSOVA 4, Č. BUDĚJOVICE, 370 01, TEL. 387 311 238, 605 277 998
www.atelierad.cz, atelierad@atelierad.cz, IČ 25194771, DIČ CZ25194771

RAZÍTKO A PODPIS:

ZPRACOVATEL:	ING. ARCH. JAROSLAV DANĚK
KRESLIL:	ING. TEREZA LOUŽENSKÁ
ČÍSLO ZAKÁZKY:	69/2021
DATUM:	LEDEN 2024
MĚŘÍTKO:	1 : 2000
ČÍSLO VÝKRESU:	3.2
ČÍSLO PARÉ:	1

ZÁZNAM O ÚČINNOSTI

SPRÁVNÍ ORGÁN, KTERÝ POSLEDNÍ ZMĚNU ÚP VYDAL:	ZASTUPITELSTVO OBCE KÁJOV
POŘADOVÉ ČÍSLO POSLEDNÍ ZMĚNY ÚP:	14.
DATUM NABYTÍ ÚČINNOSTI POSLEDNÍ ZMĚNY ÚP:	03. 01. 2024

JMÉNO A PŘÍJMENÍ,
FUNKCE A PODPIS OPRÁVNĚNÉ ÚŘEDNÍ
OSOBY POŘIZOVATELE,
OTISK ÚŘEDNÍHO RAZÍTKA:

Ing. arch. Jindřiška Kupcová

Digitálně podepsal Ing. arch. Jindřiška Kupcová
DN: c=CZ, o=Ing. arch. Jindřiška Kupcová, ou=Kupcová, serialNumber=Jindřiška, serialNumber=P708610
Datum: 2024.01.23 10:23:59 +01'00'

starosta obce

Ing. arch. Jindřiška Kupcová
osoba zajišťující splnění
kvalifikačních požadavků