


Územní plán obce KÁJOV

- detail části NOVOSEDLY

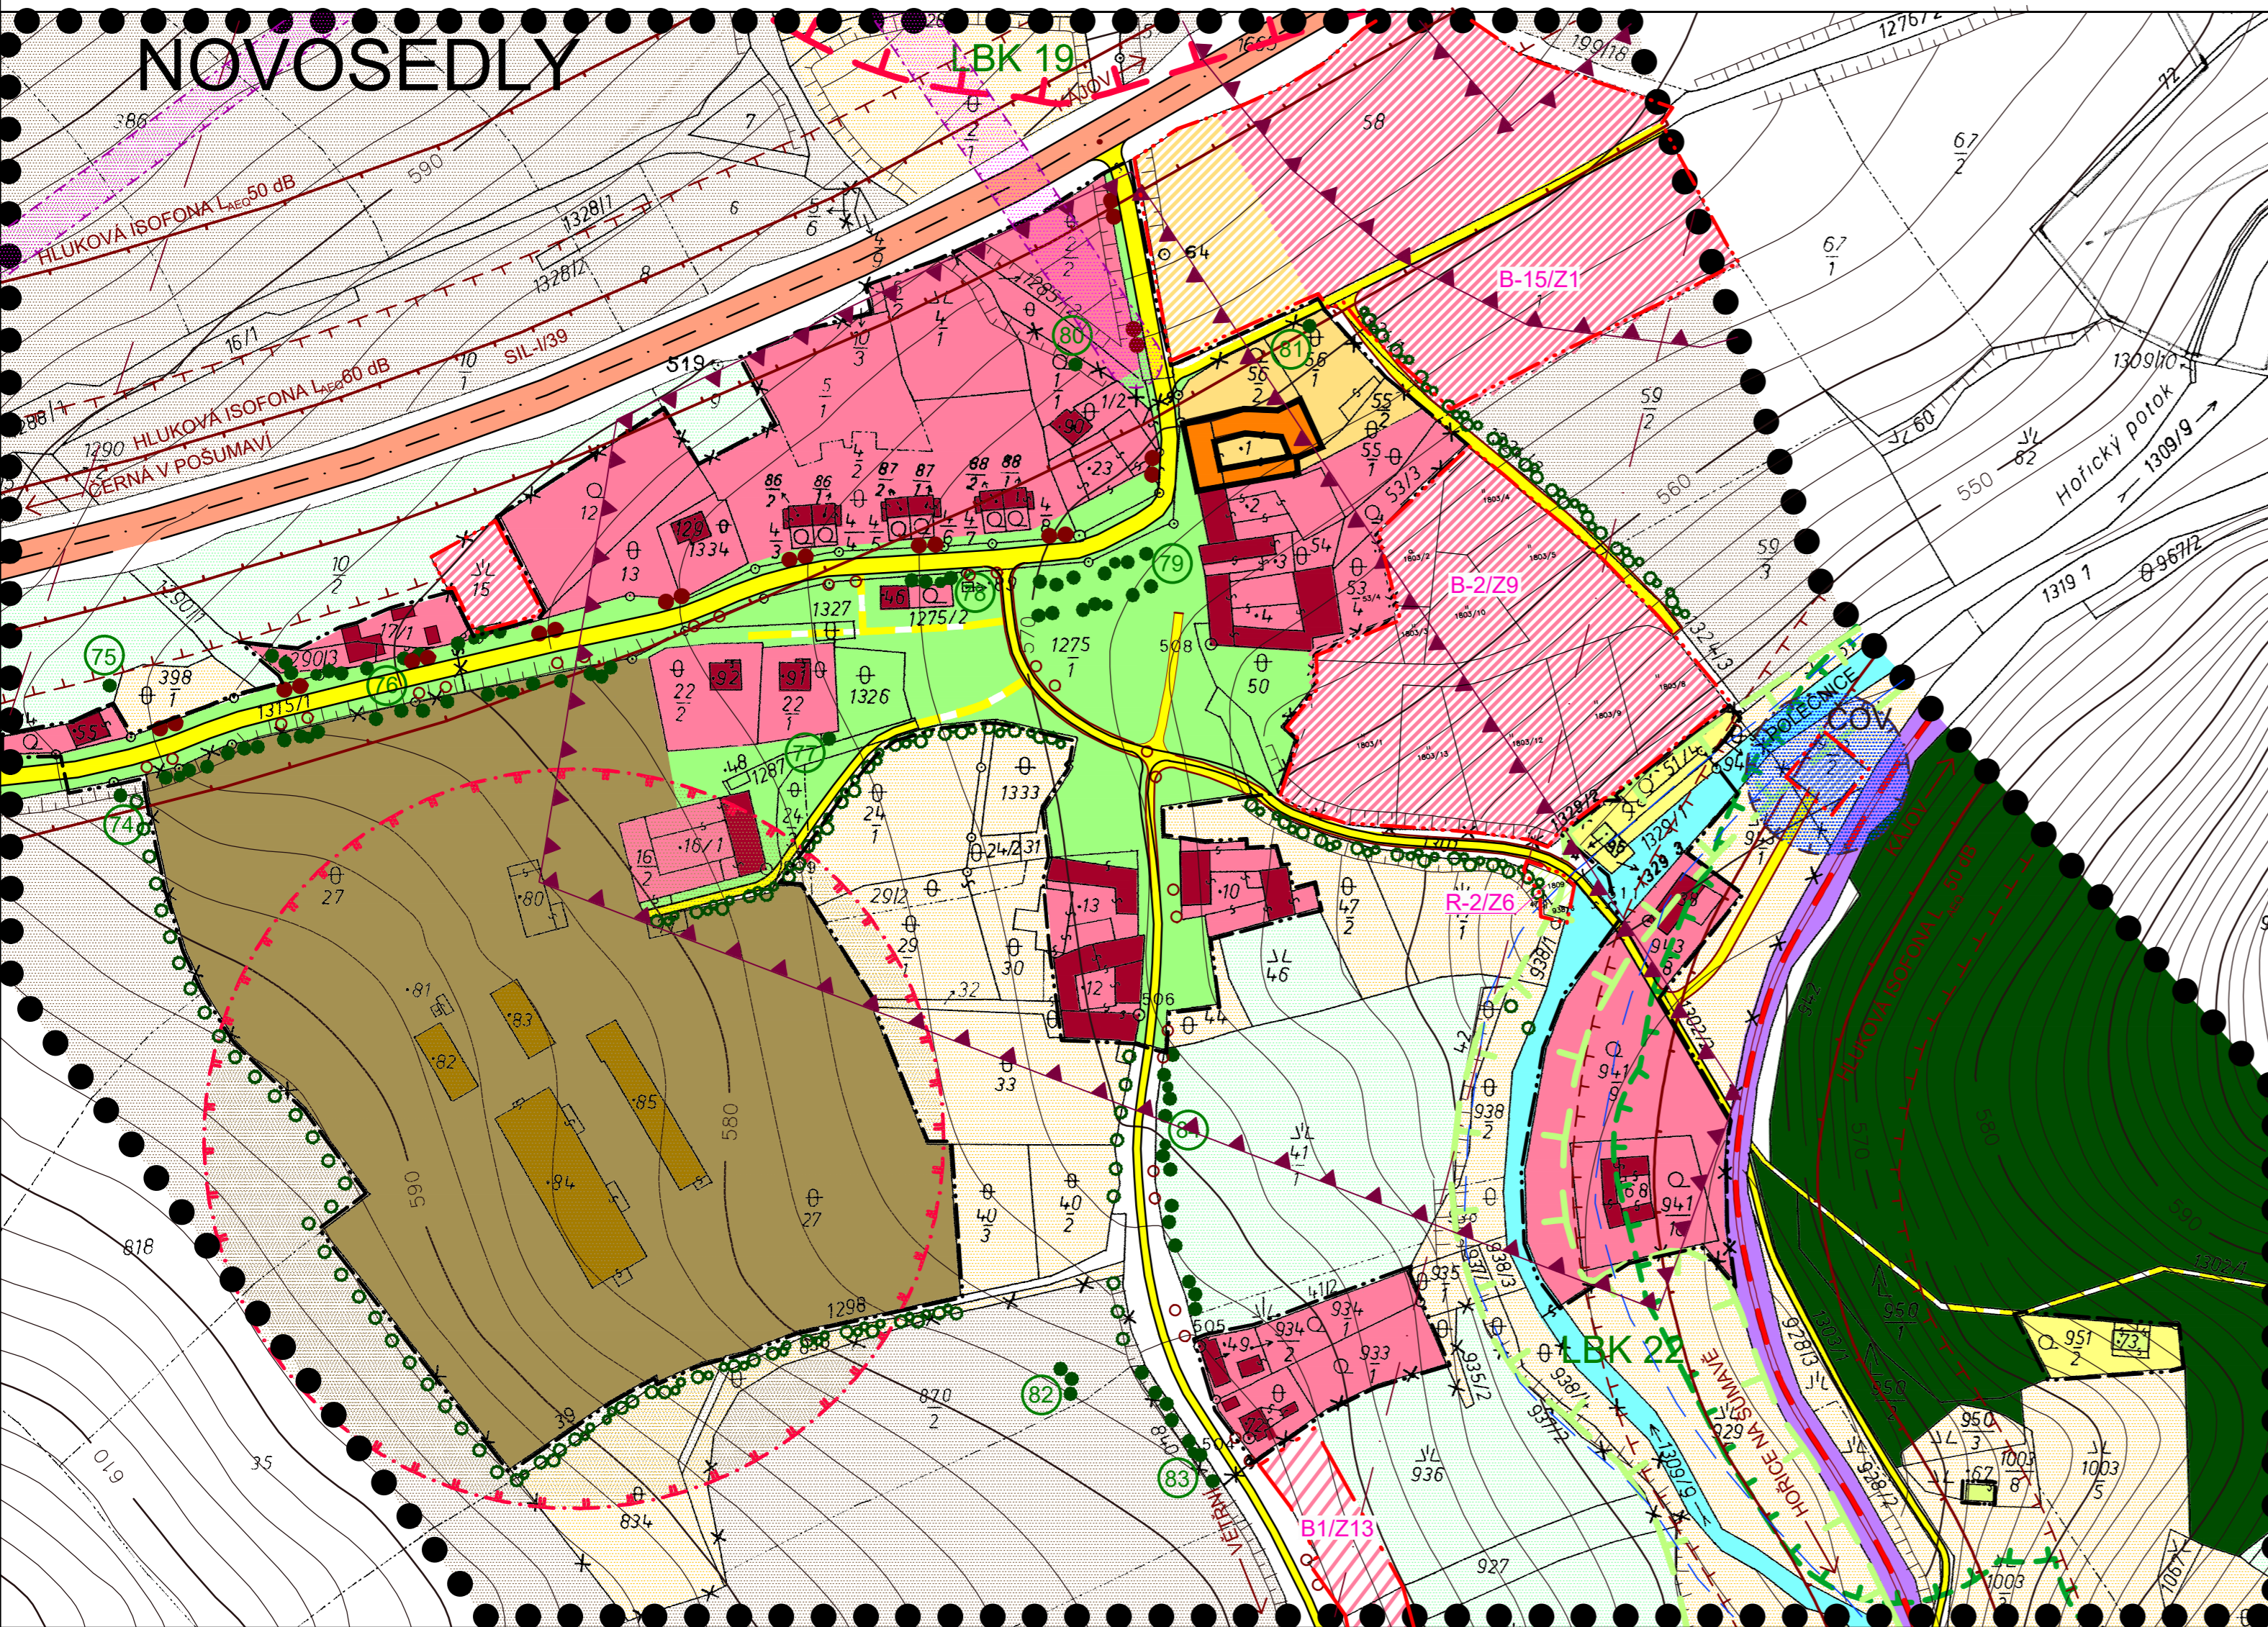

FUNKČNÍ VYUŽITÍ

STAV	NÁVRH	POPIS
		PLOCHY BYDLENÍ V RODINNÝCH DOMECH
		PLOCHY OBČANSKÉHO VYBAVENÍ
		PLOCHY ZEMĚDĚLSKÉ VÝROBY
		PLOCHY REKREACE
		PLOCHY TECHNICKÉHO VYBAVENÍ
		PLOCHY VEŘEJNÉ ZELENĚ
		PLOCHY ŽELEZNICE
		VODNÍ PLOCHY A TOKY
		PLOCHY URČENÉ PRO PLNĚNÍ FUNKCE LESA
		ORNÁ PŮDA
		KULTURNÍ A TRAVNÍ POROSTY
		PŘÍRODĚ BLÍZKÉ POROSTY
		POPIS VÝZNAMNÉ ZELENĚ
		VYSOKÁ ZELEŇ
		PAMÁTKOVĚ CHRÁNĚNÉ OBJEKTY
		PLOCHY SPECIFICKÉ
		ZVÝRAZNĚNÁ ČÁST FUNKČNÍ PLOCHY OZNAČUJE PRO ORIENTACI PLOCHU ZASTAVĚNOU STÁVAJÍCÍMI OBJEKTY

OCHRANNÁ PÁSMA A HRANICE

	HRANICE ÚZEMÍ ŘEŠENÉHO V DETAILU
	HRANICE SOUČASNĚ ZASTAVĚNÉHO ÚZEMÍ
	HRANICE ZASTAVITELNÉHO ÚZEMÍ
	LBK 22 LOKÁLNÍ BIODIVERZITÁRNÍ KORIDOR FUNKČNÍ
	LBK 19 LOKÁLNÍ BIODIVERZITÁRNÍ KORIDOR NEFUNKČNÍ
	OCHRANNÁ PÁSMA PLOCHY URČENÉ PRO PLNĚNÍ FUNKCE LESA
	OCHRANNÁ PÁSMA ZEMĚDĚLSKÉ VÝROBY
	OCHRANNÁ PÁSMA EL. VEDENÍ
	OCHRANNÁ PÁSMA ČOV NÁVRH
	OCHRANNÁ PÁSMA DOPRAVNÍCH TRAS
	HLUKOVÁ ISOFONA L _{Aeq} 60 dB
	HLUKOVÁ ISOFONA L _{Aeq} 50 dB
	ARCHEOLOGICKÁ NALEZIŠTĚ
	HRANICE ZÁPLAVOVÉHO ÚZEMÍ Q100
	RADIORELÉOVÁ TRASA

CELÉ SPRÁVNÍ ÚZEMÍ JE ZÁJMOVÝM ÚZEMÍM MINISTERSTVA OBRANY Z HLEDISKA POVOLOVÁNÍ VÝJEMOVANÝCH DRUHŮ STAVEB.

DOPRAVNÍ ŘEŠENÍ

STAV	NÁVRH	POPIS
		SILNICE I. TŘÍDY
		MÍSTNÍ KOMUNIKACE – ZPEVNĚNÝ POVRCH
		MÍSTNÍ KOMUNIKACE – NEZPEVNĚNÝ POVRCH
		ŽELEZNICE
		TURISTICKÁ STEZKA
		CYKLOTURISTICKÉ TRASY

ÚPLNÉ ZNĚNÍ ÚPO KÁJOV PO ZMĚNĚ Č. 14

DETAIL HLAVNÍHO VÝKRESU

PROJEKTOVÝ ATELIÉR AD s.r.o.
ING. ARCH. JAROSLAV DANĚK



RAZÍTKO A PODPIS:

HUSOVA 4, Č. BUDĚJOVICE, 370 01, TEL. 387 311 238, 605 277 998
www.atelierad.cz, atelierad@atelierad.cz, IČ 25194771, DIČ CZ25194771

ZPRACOVATEL: ING. ARCH. JAROSLAV DANĚK

KRESLIL: ING. TEREZA LOUŽENSKÁ

ČÍSLO ZAKÁZKY: 69/2021

ČÍSLO VÝKRESU:

ČÍSLO PARÉ:

DATUM: LEDEN 2024

7.1

1

MĚŘÍTKO: 1 : 2000


ZÁZNAM O ÚČINNOSTI

SPRÁVNÍ ORGÁN, KTERÝ POSLEDNÍ ZMĚNU ÚP VYDAL: ZASTUPITELSTVO OBCE KÁJOV

POŘADOVÉ ČÍSLO POSLEDNÍ ZMĚNY ÚP: 14.

DATUM NABYTÍ ÚČINNOSTI POSLEDNÍ ZMĚNY ÚP: 03. 01. 2024

JMÉNO A PŘÍJMENÍ FUNKČNÍ A PODPIS OPRÁVNĚNÉ ÚŘEDNÍ OSOBY POŘIZOVATELE, OTISK ÚŘEDNÍHO RAZÍTKA:

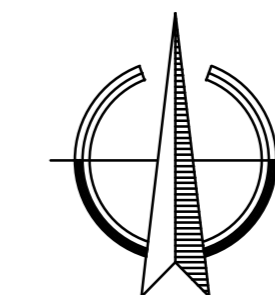

starosta obce

Ing. arch. Jindřiška Kupcová
osoba zajišťující splnění kvalifikačních požadavků